

Symbol	Omschrijving
	Schakelaar, enkelpolig
	Schakelaar, wissel
	Loze leiding
	Bedrade leiding
	Aansluitpunt 1 fase, nul en beschermingscontact
	Wandcontactdoos 1-voudig met beschermingscontact
	Wandcontactdoos 2-voudig met beschermingscontact in 1 ovale inbouwdoos
	Lichtpunt
	Wandlichtpunt
	Centraaldoos met lichtpunt
	Centraal aardpunt
	Aandmat
	Beldrukker
	Bel
	Rookmelder
	Verdeelinrichting
	afvoer fiv afzuigkap

Vermogenscode	Omschrijving
AFZ	Afzuigkap
B.	Boiler
CAI	Centrale antenne inrichting
CV	CV-ketel
D	Data
KK	Koelkast
KOOK	Kook
MV	Mechanische ventilatie
TEL	Telefoon
Th	Thermostaat
WM	Wasmachine

Renvooi bouwkundig (materialisering)


- kalkzandsteen
 - metselwerk bakstenen
 - isolatie
 - separatiwand
 - metaallichoor
 - wandtegelsymbol (hoogte volgens afwerkstaat)
- leidingloker achter toelieten is verdiepinghoog (geen plateau)
met uitzondering van toilet op begane grond bij type Kamille
bij een open trap: zijp deuren naar slaapkamers akoestische deuren

algemene opmerkingen electra


- SCHAKELMATERIAAL BERKER S1 RAL9010
- DUBBELE WANDCONTACTDOZEN IN OVALE INBOUWDOOS
- LEIDINGEN 3x4 T.B.V. CAI / TEL / DATA AFZONDERLIJK NAAR METERKAST
- ROOKMELDERS PER WONING ONDERLING KOPPELEN!
- AARDING VOLGENS NORM

hoogtes schakelmateriaal mits anders op tekening aangegeven


- WANDCONTACTDOZEN WOONKAMER / SLaAPKAMERS +300 (mm)
- WANDCONTACTDOZEN INDIEN NIET ANDERS BESCHREVEN +1050 (mm)
- SCHAKELAARS / WANDCONTACTDOZEN BOVEN KEUKENBLAD +1200 (mm)
- SCHAKELAARS NABU TRAPOPGANGEN +1200 (mm)
- SCHAKELAAR TOILET BIJ TOEPASSEN VAN PLATEAU +1300 (mm)
- SCHAKELAARS INDIEN NIET ANDERS BESCHREVEN / COMBINATIES +1050 (mm)
- WANDLICHTPUNTEN TRAPKAST / BADKAMER +1800 (mm)
- WANDLICHTPUNTEN BUITEN +1900 (mm)
- THERMOSTAAT / MV SCHAKELAAR +1500 (mm)
- CAI / TELEFOON / DATA +300 (mm)
- BELDRUKKER OP DEURKOZIJN +1200 (mm)
- SCHEL T.B.V. BELINSTALATIE +1200 (mm)
- W-INSTALATIE VOLGENS TEKENINGEN WINSTALLATEUR +2300 (mm)
- AANSLUITPUNTEN KEUKEN VOLGENS STANDARD TEKENINGEN KEUKENLEVERANCIER

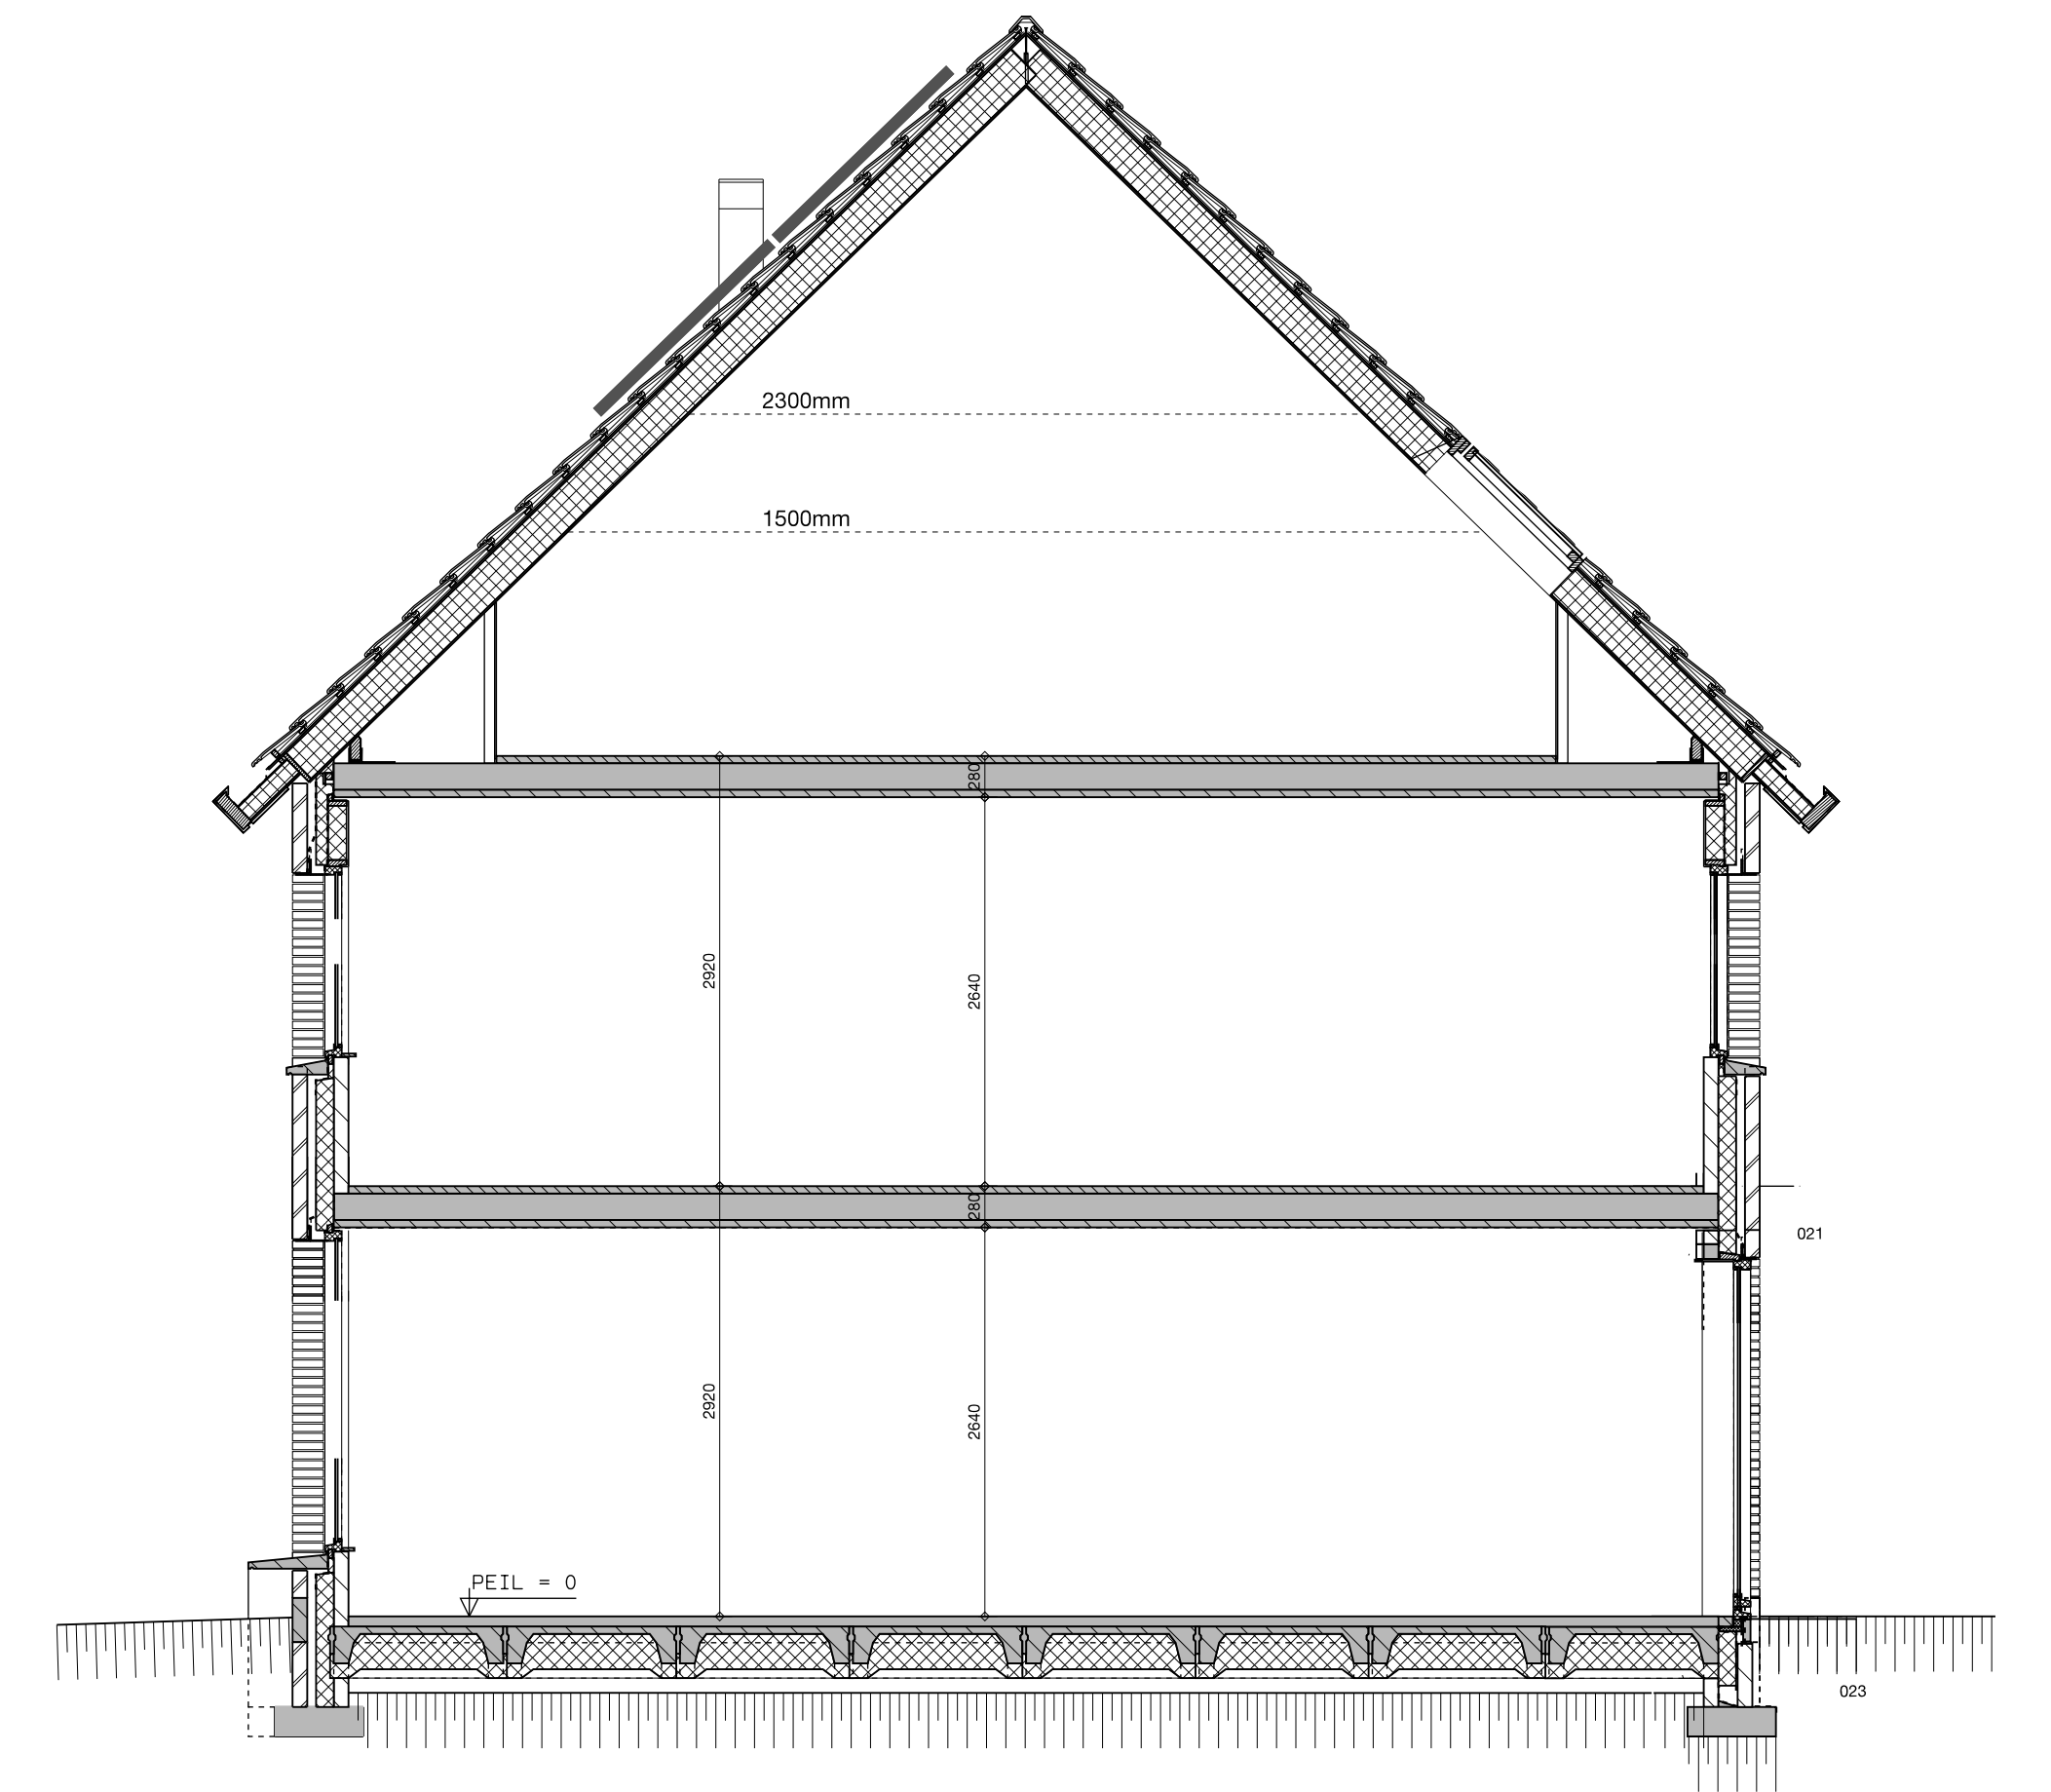


VOORGEVEL
Mimosa

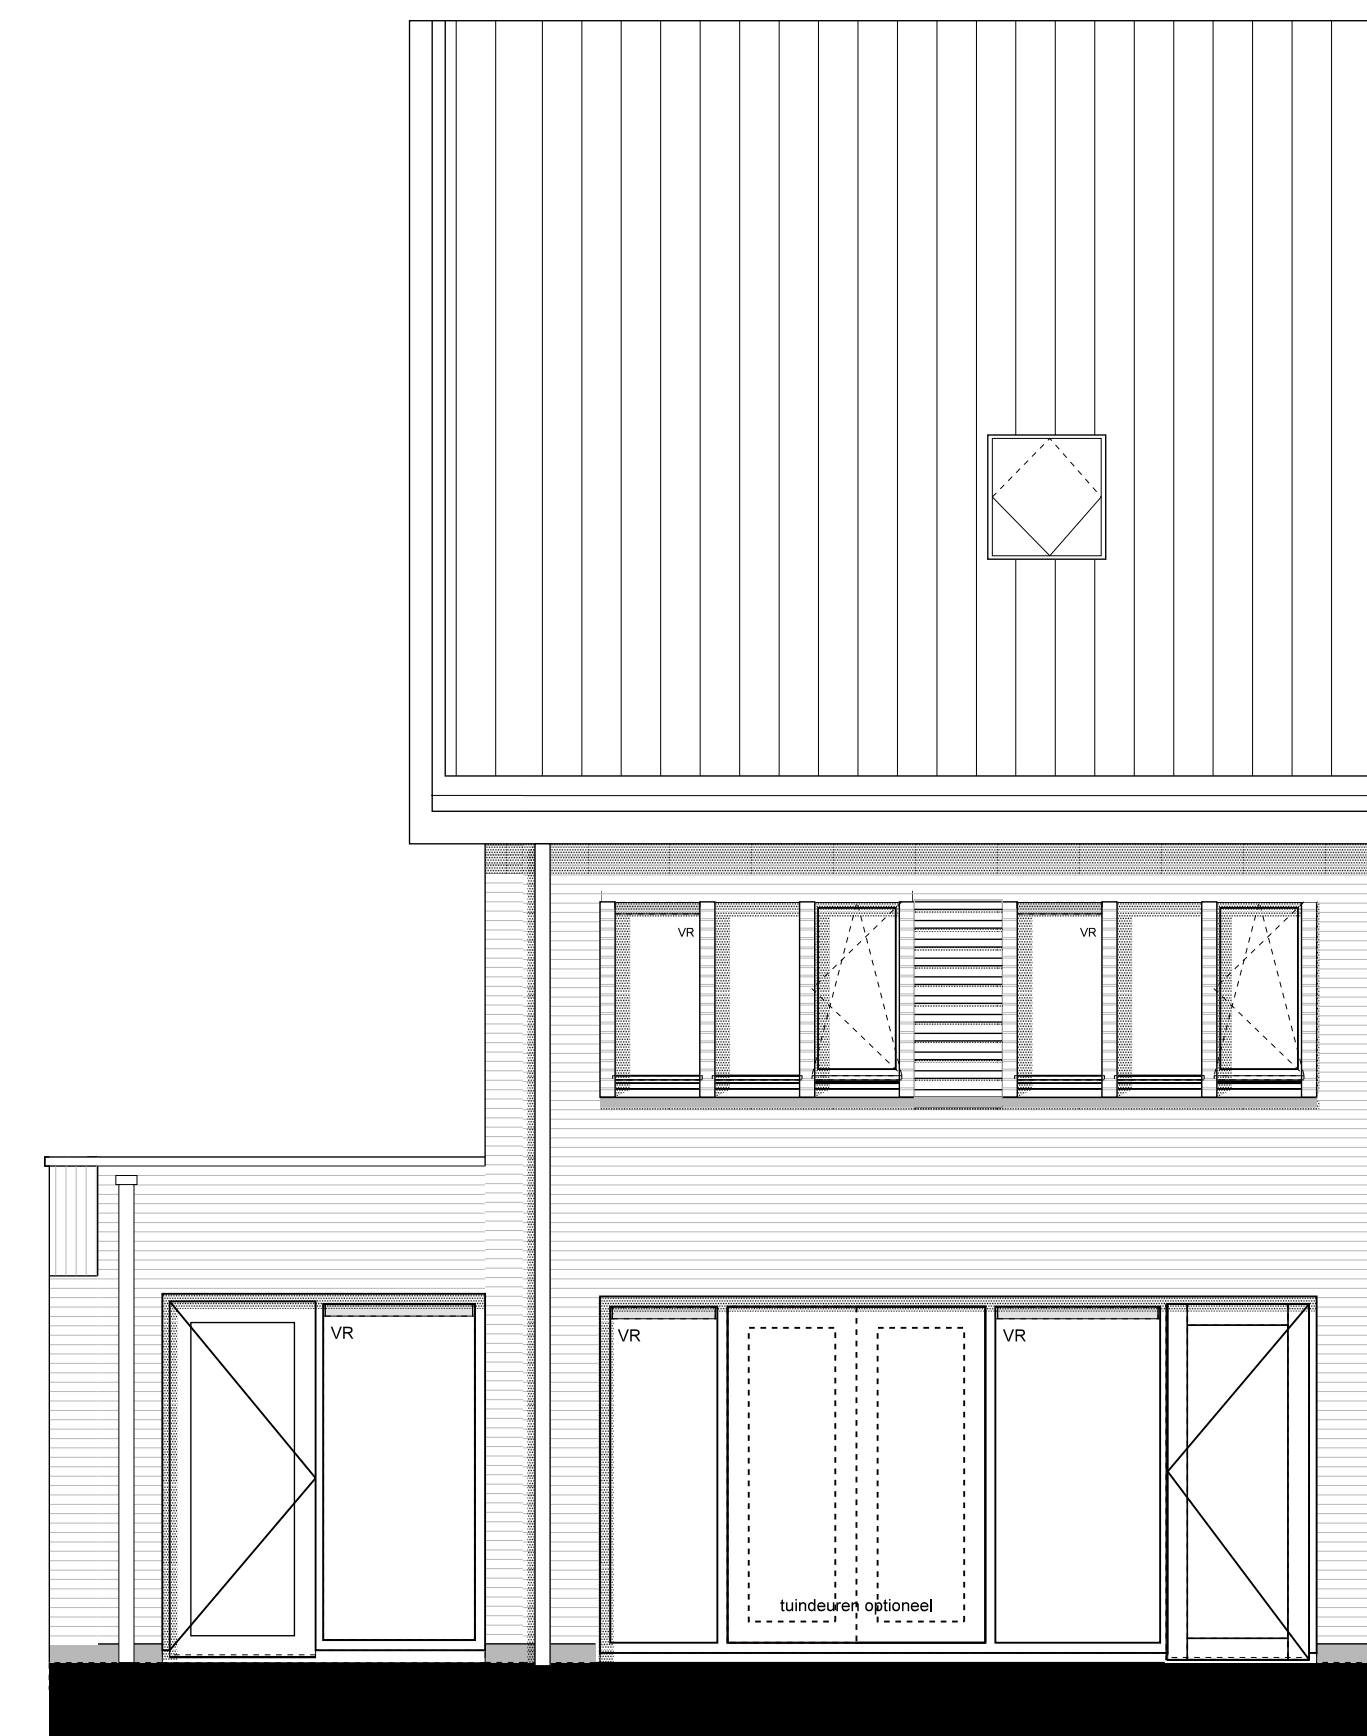


ACHTERGEVEL
Mimosa

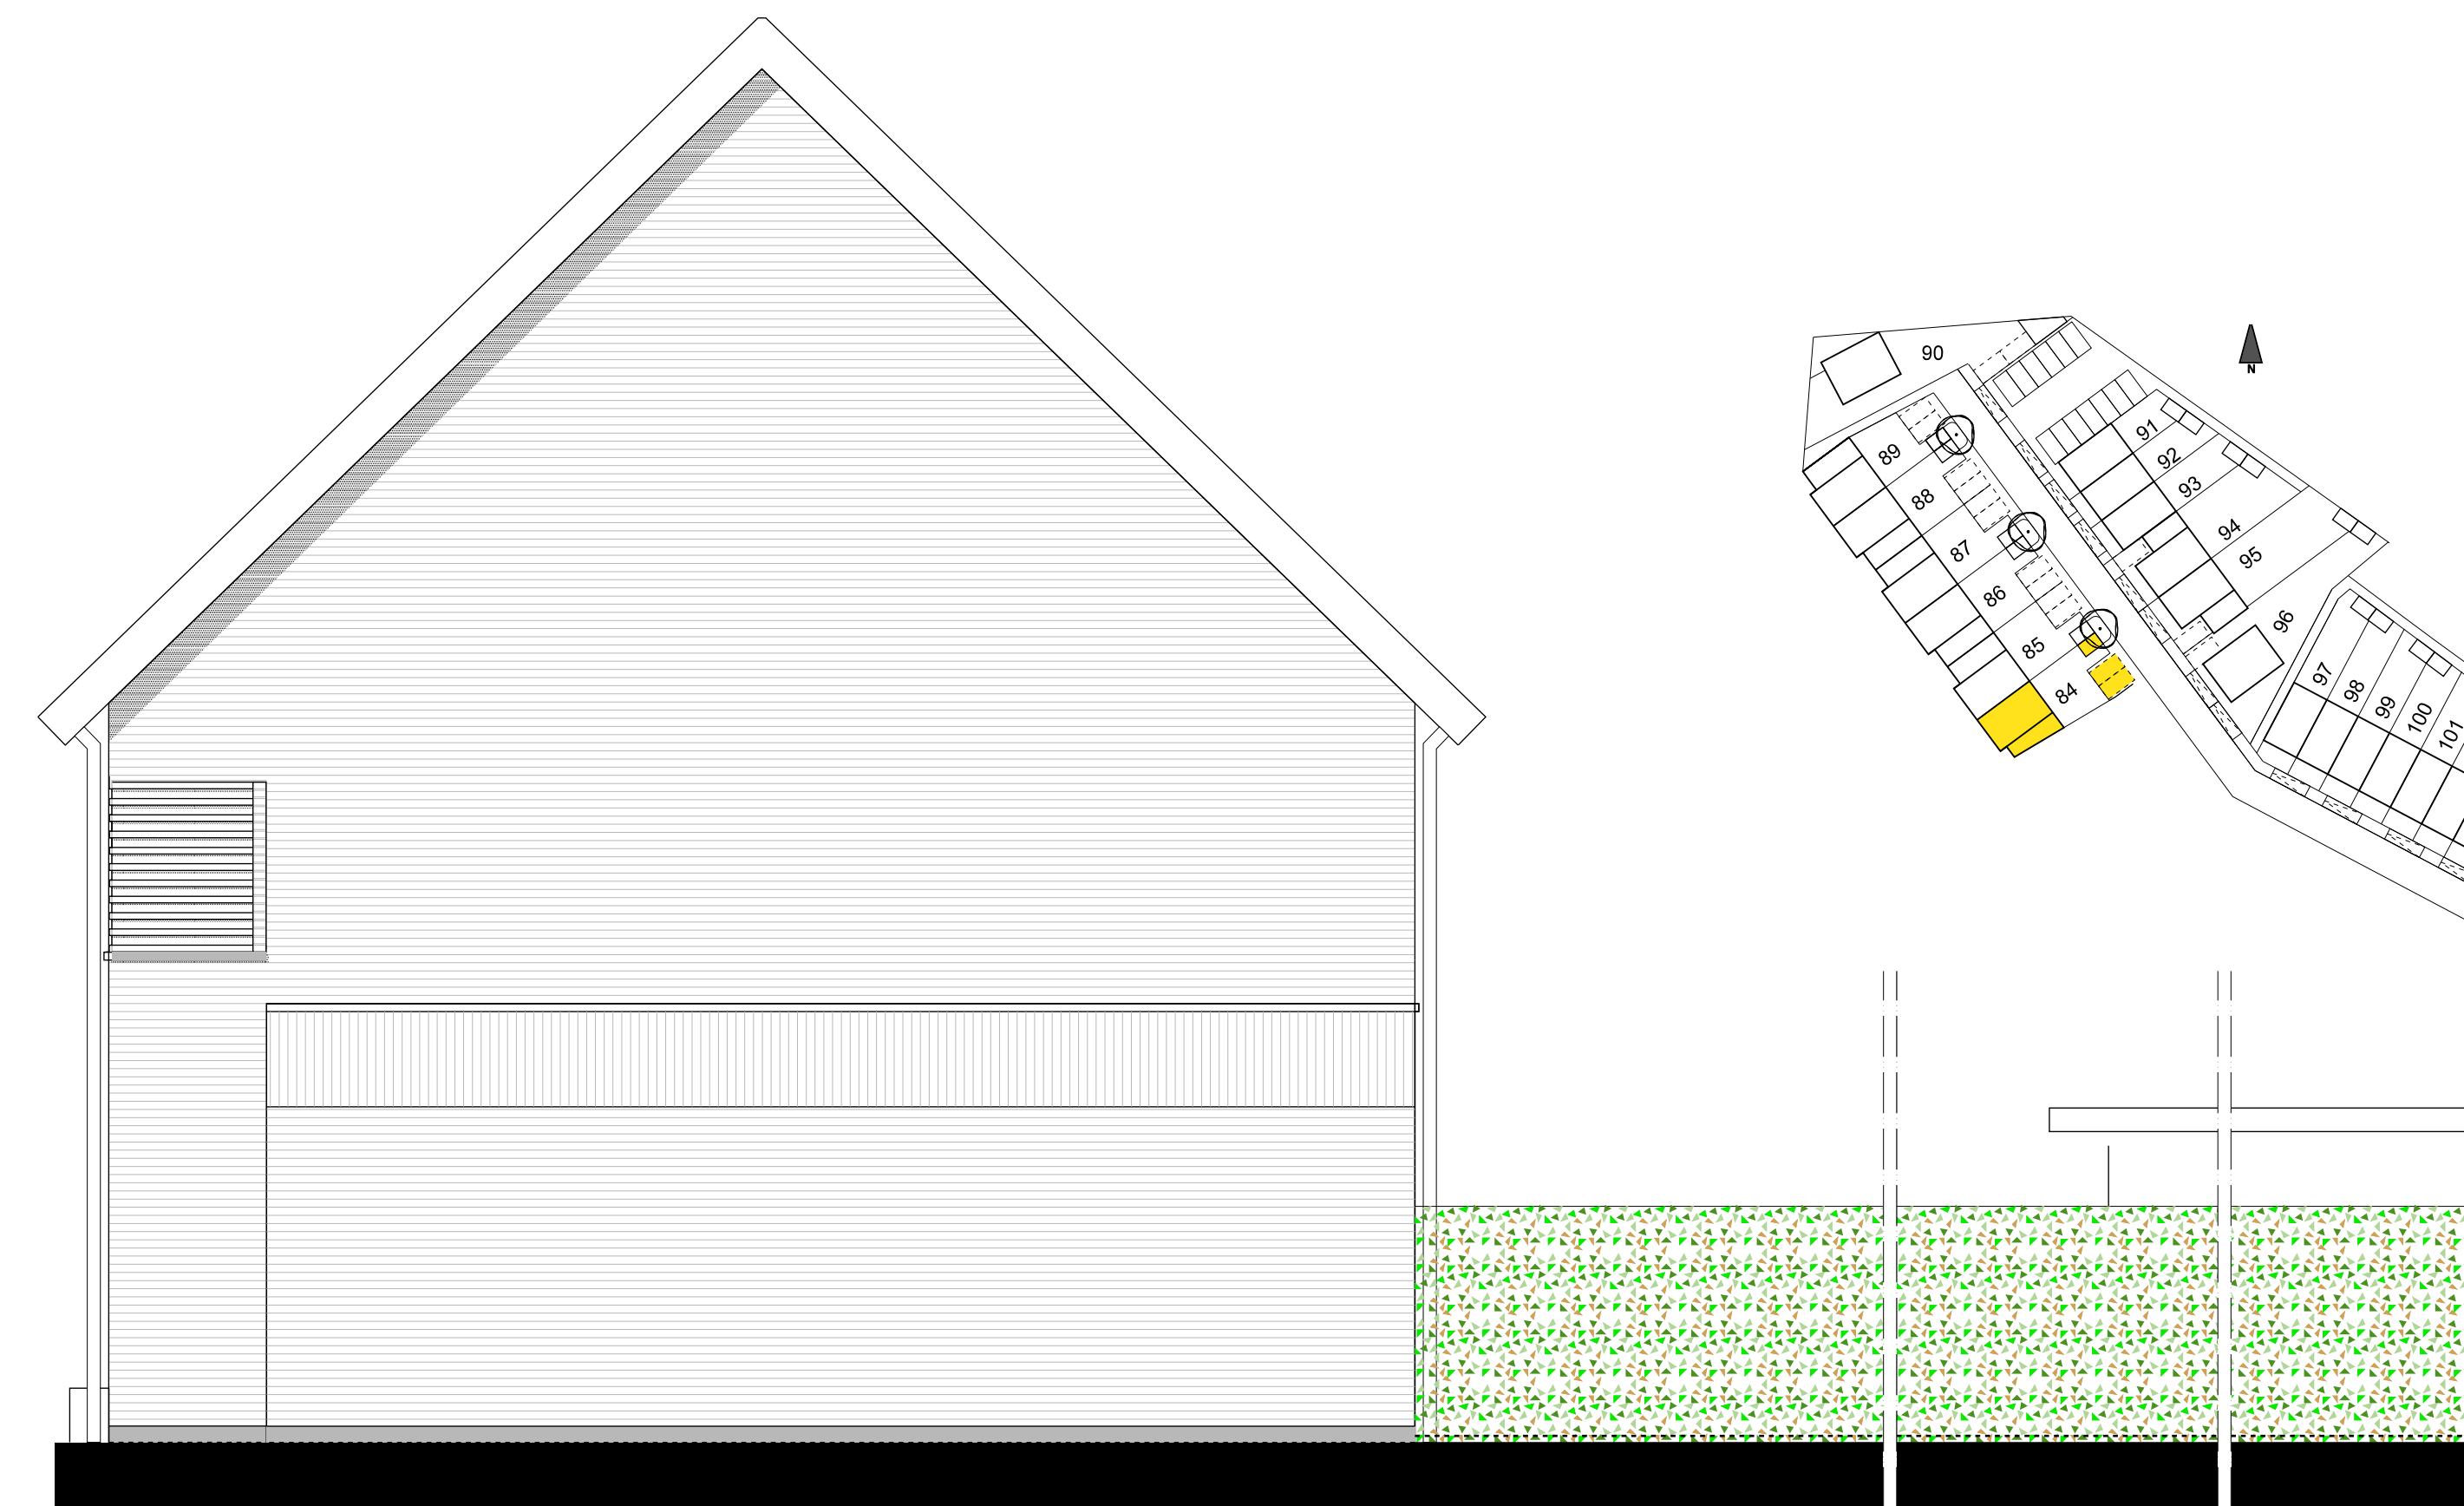


ZIJGEVEL
Mimosa

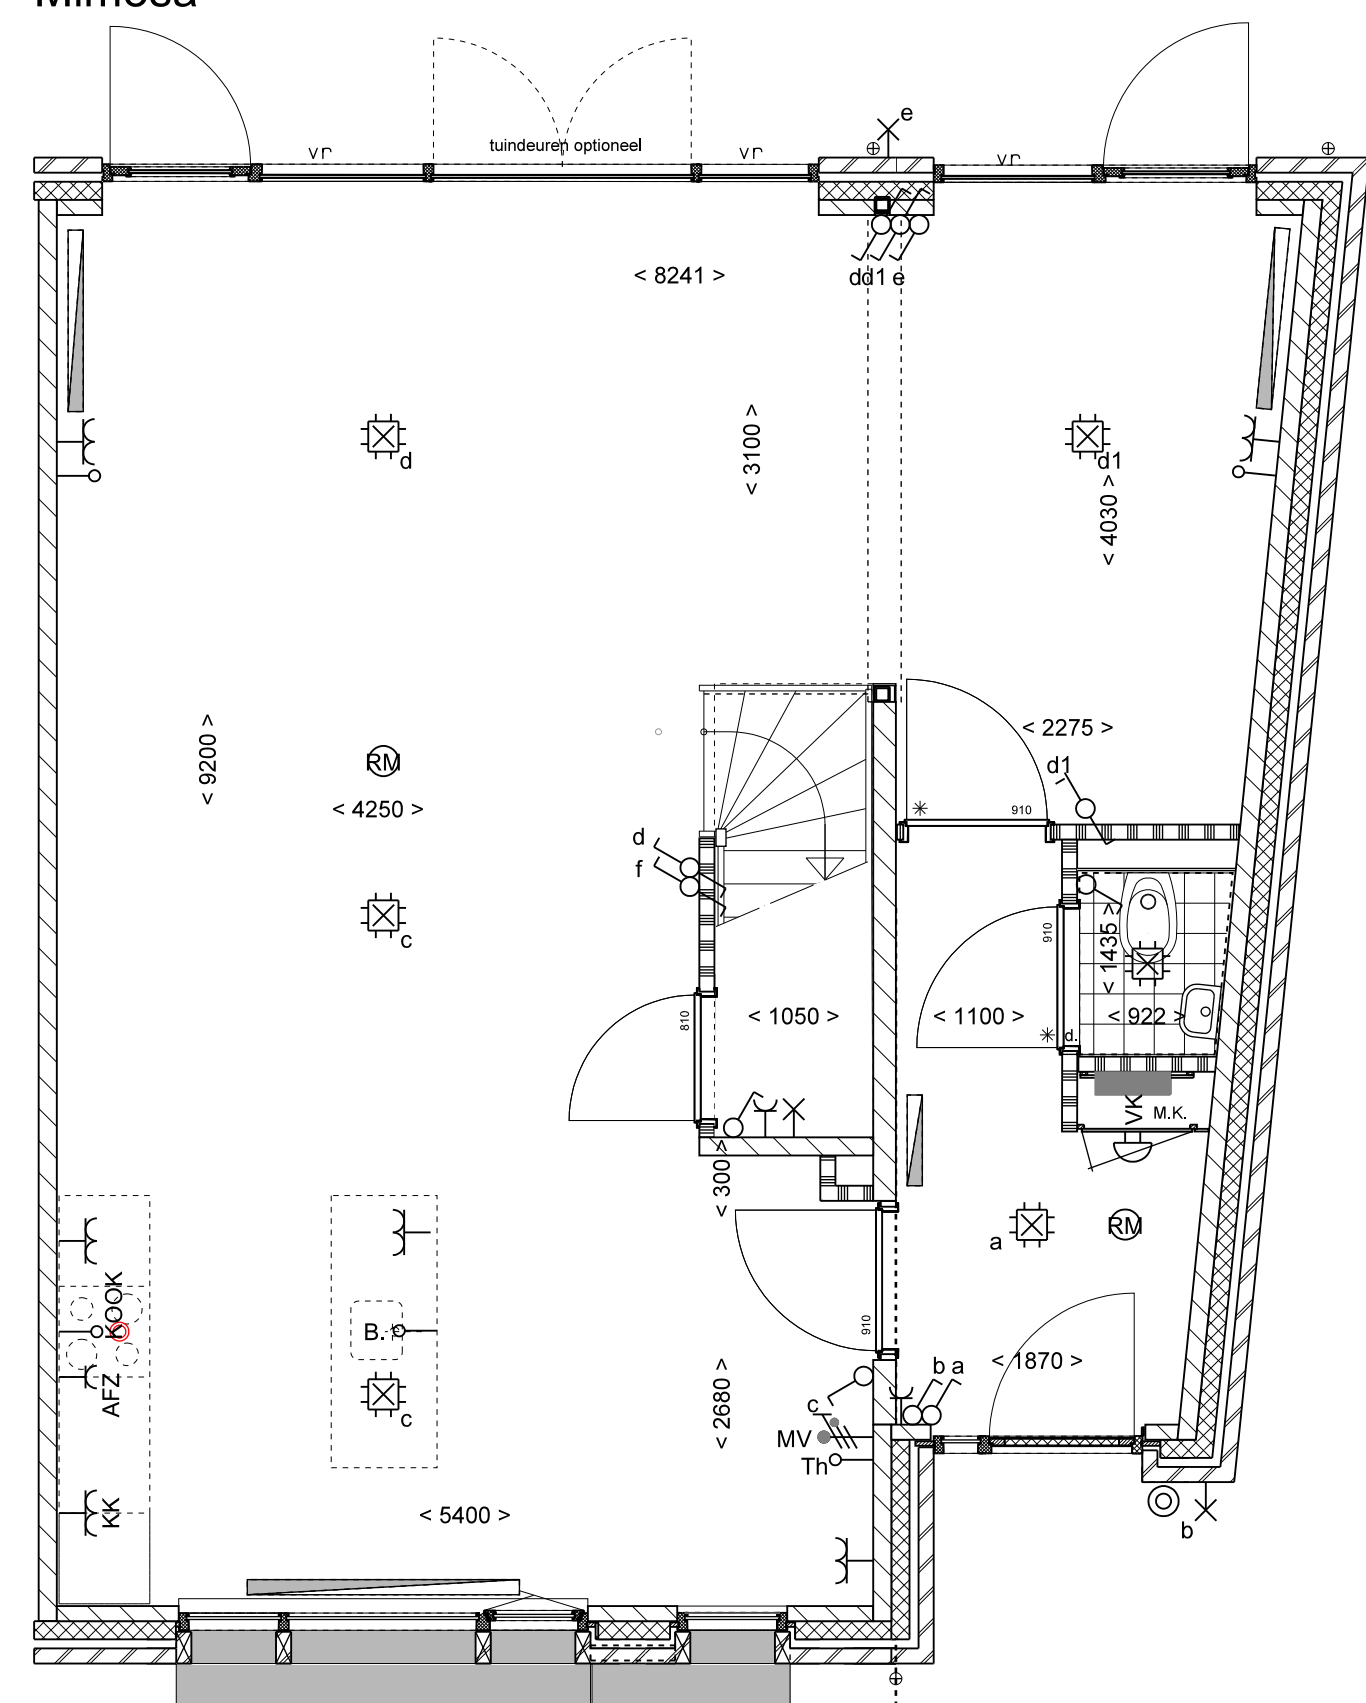



BEGANE GROND

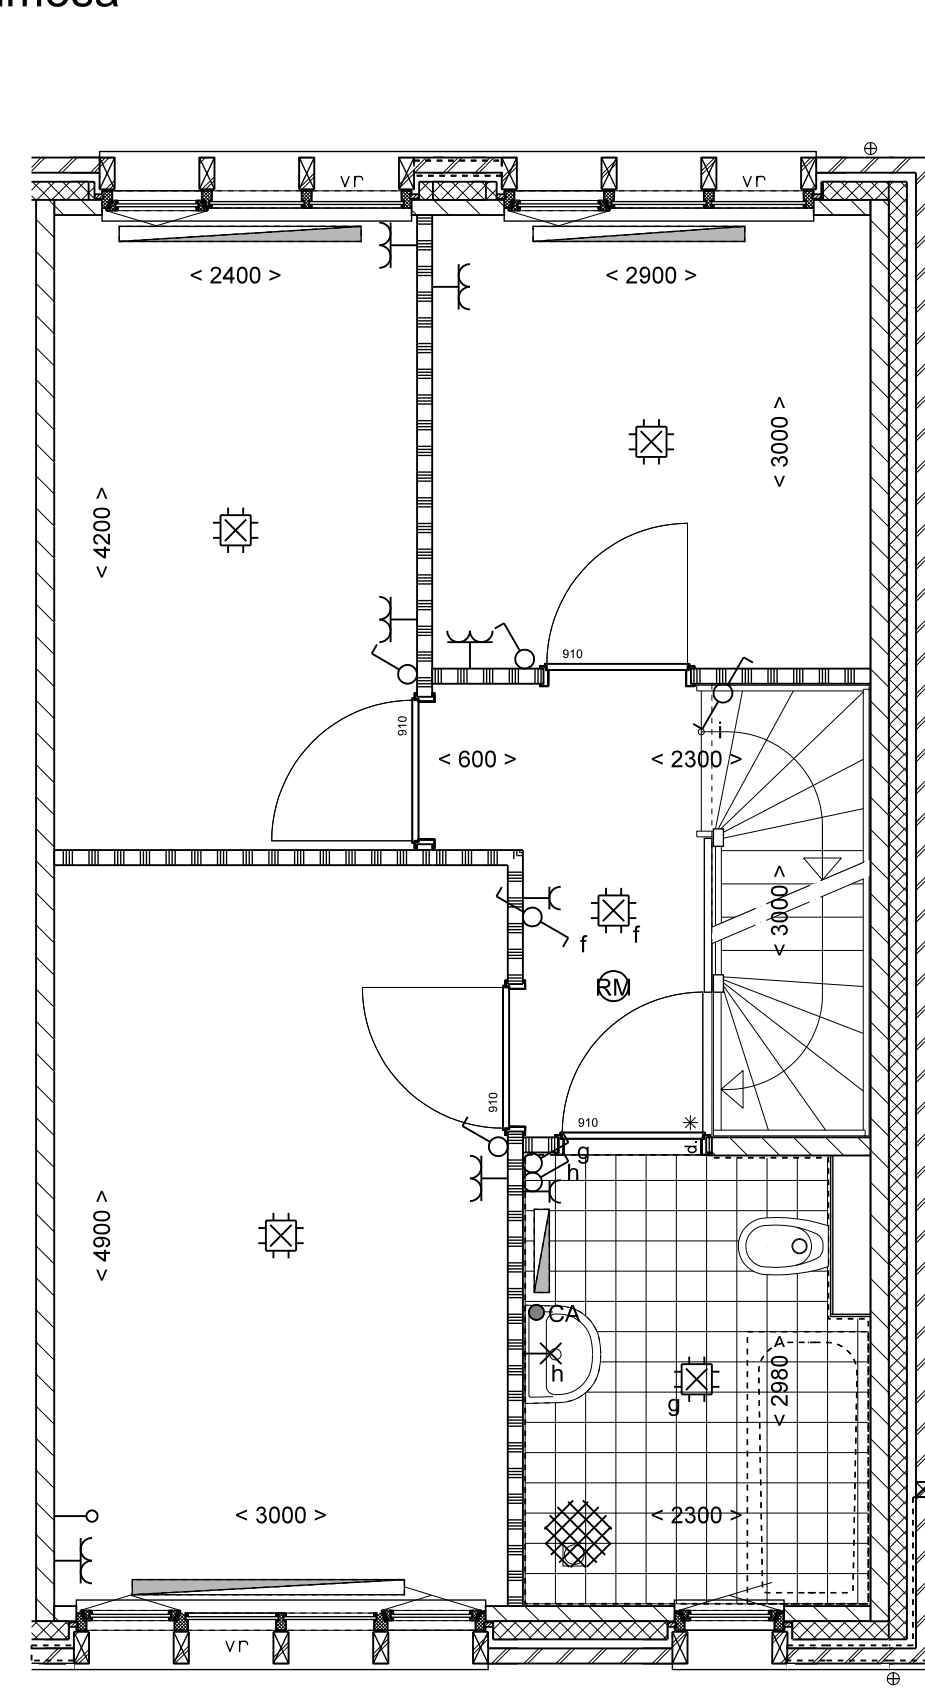


1E VERDIEPING

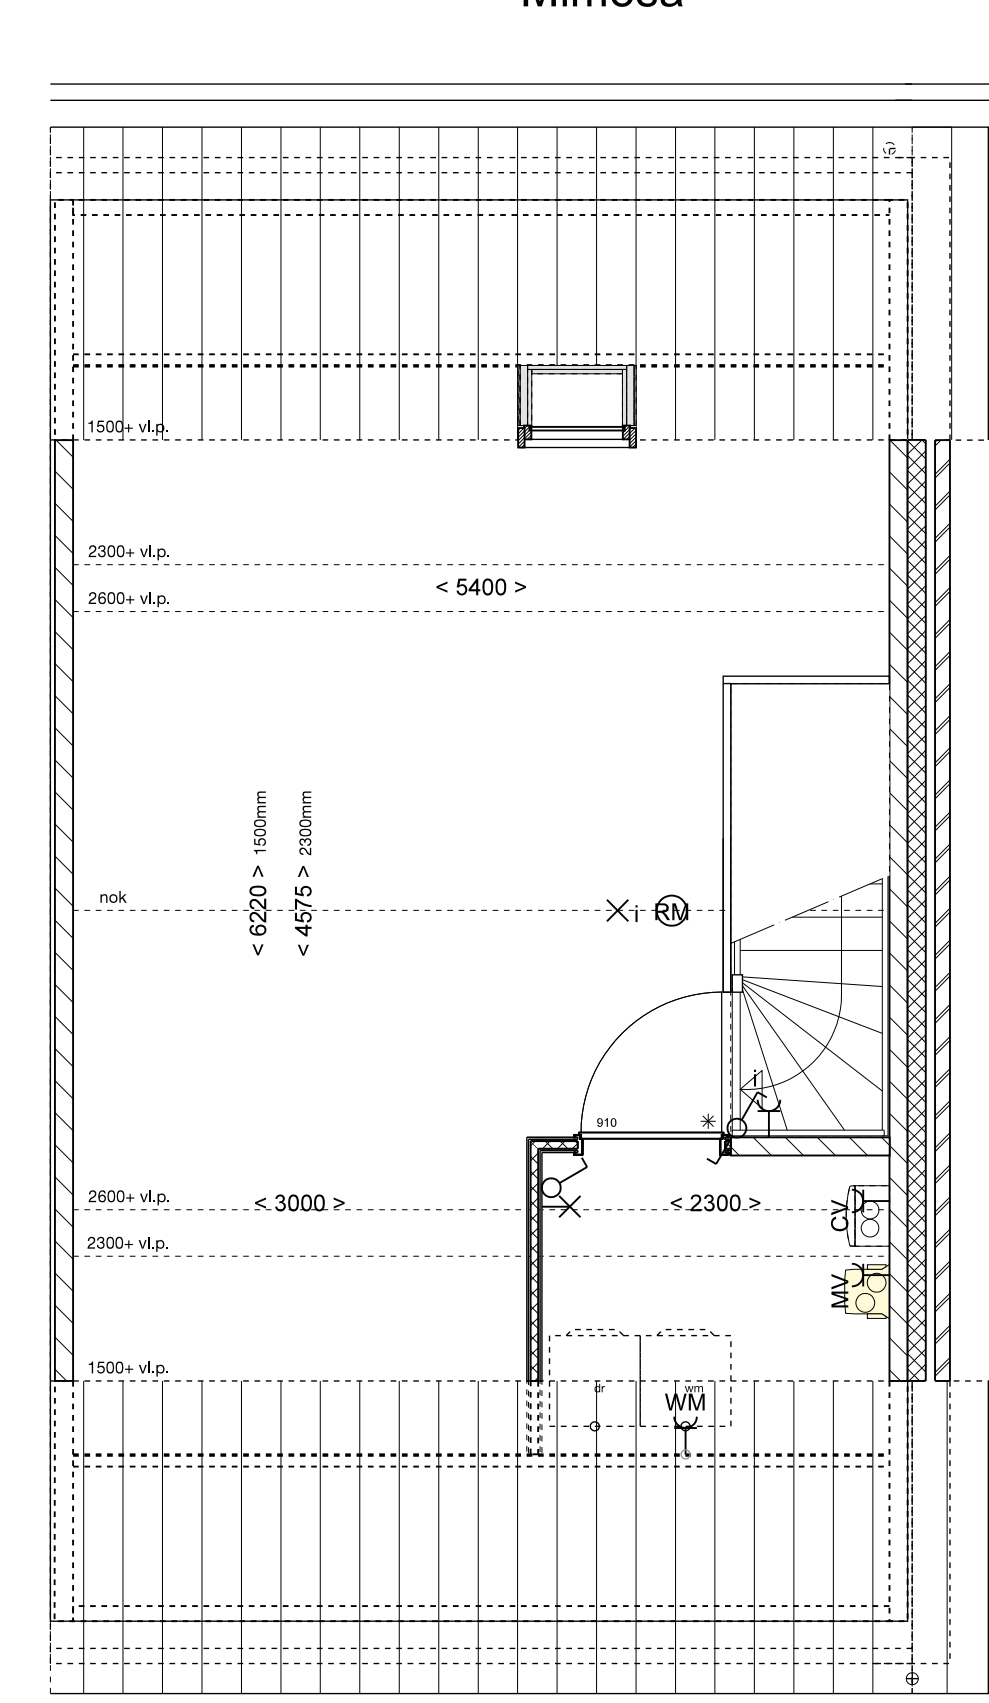

2E VERDIEPING

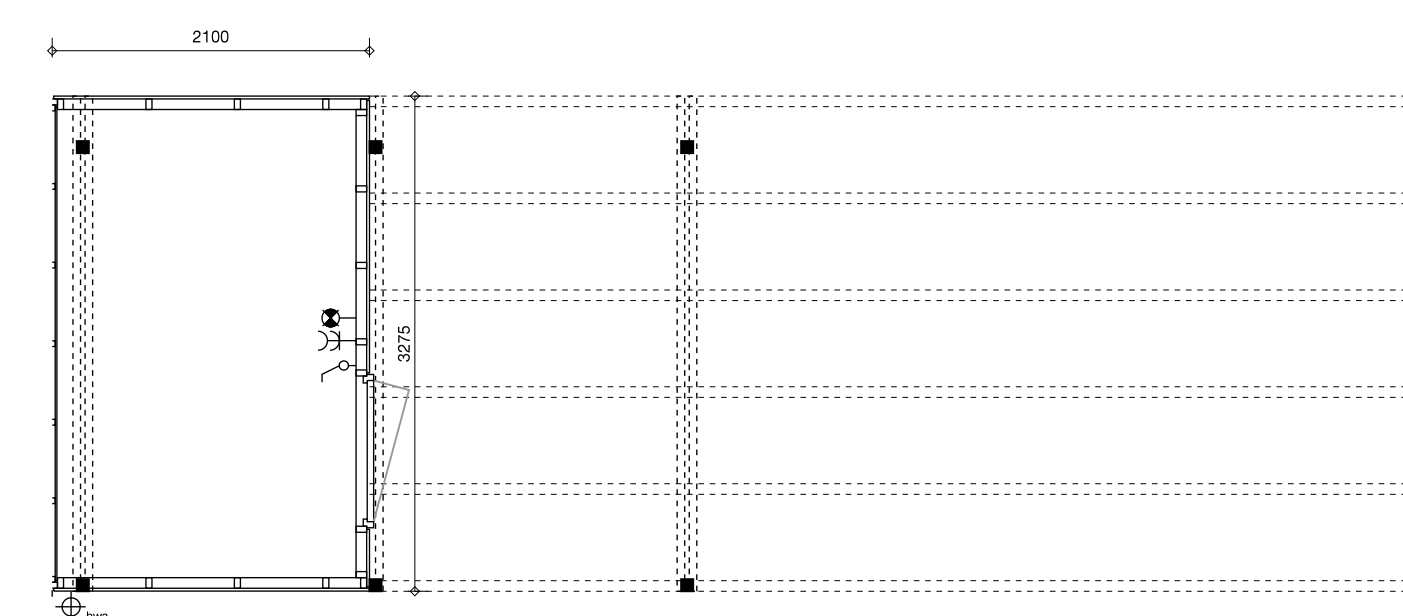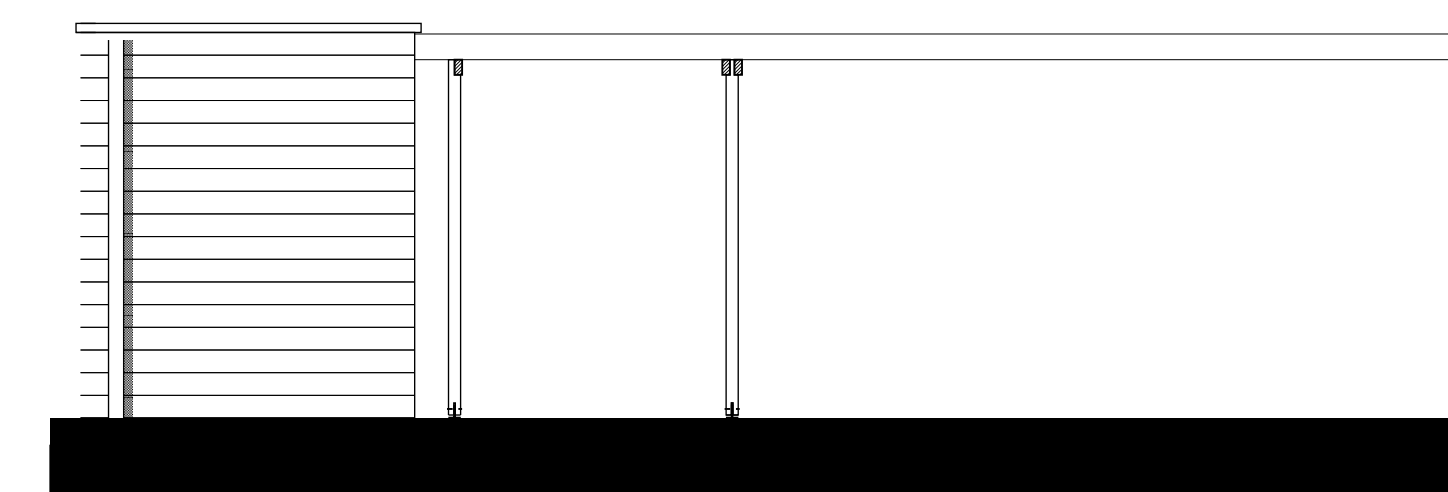

BERGING

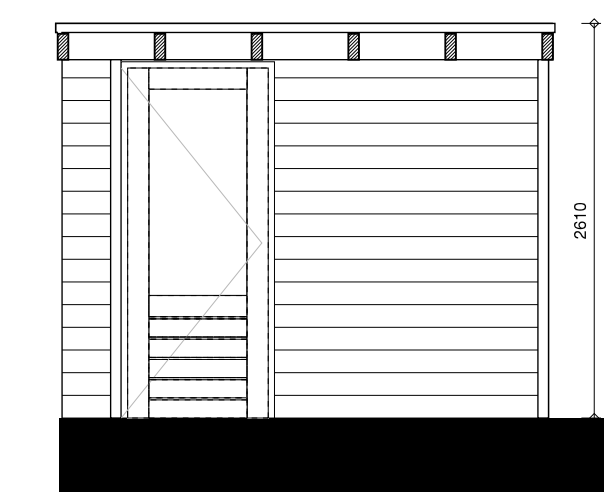

Kavelnummer:
84

<p>project Woningen Park Zwanenberg Cluster 4</p> <p>ontwerper AM-Müller Bouw</p> <p>projectnummer 15000</p> <p>schaal 1:50</p> <p>ontwerper 2 kapper 5700mm</p> <p>gekleed door DAT</p> <p>datum 23-10-2018</p> <p>projectie Pantone 351</p> <p>NL 5000 AJ Tiburg</p> <p>telefoon & fax +31 13 468 69 63</p> <p>project email 11808@datarchitect.nl</p>	
--	--