

Symboollijst	
Symbool	Omschrijving
	Schakelaar, enkelpolig
	Schakelaar, wissel
	Loze leiding
	Bedrade leiding
	Aansluitpunt 1 fase, nul en beschermingscontact
	Wandcontactdoos 1-voudig met beschermingscontact
	Wandcontactdoos 2-voudig met beschermingscontact in 1 ovale inbouwdoos
	Lichtpunt
	Wandlichtpunt
	Centraaldoos met lichtpunt
	Centraal aardpunt
	Aandmat
	Beldrukker
	Bel
	Rookmelder
	Verdeelnijering
	afvoer fiv afzuigkap

Vermogenscodelijst	
Vermogenscode	Omschrijving
AFZ	Afzuigkap
B.	Bolier
CAI	Centrale antenne inrichting
CV	CV-ketel
D	Data
KK	Koelkast
KOOK	Kook
MV	Mechanische ventilatie
TEL	Telefoon
Th	Thermostaat
WM	Wasmachine

Renvooi bouwkundig (materialisering)	
	kalkzandsteen
	metselwerk bakstenen
	isolatie
	separatiewand
	metaallichoor
	wandtegelsymbol (hoogte volgens afwerkstaat)


leidinglozer achter toelieten is verdiepinghoos (geen plateau)
met uitzondering van toeliet op begane grond bij type Kamille
bij een open trap: zijn deuren naar slaapkamers akoestische deuren

algemene opmerkingen electra


- SCHAKELMATERIAAL BERKER S1 RAL9010
- DUBBELE WANDCONTACTDOZEN IN OVALE INBOUWDOOS
- LEIDINGEN 3x4 T.B.V. CAI / TEL / DATA AFZONDERLIJK NAAR METERKAST
- ROOKMELDERS PER WONING ONDERLING KOPPELEN!
- AARDING VOLGENS NORM

hoogtes schakelmateriaal mits anders op tekening aangegeven


- WANDCONTACTDOZEN WOONKAMER / SLaAPKAMERS +300 (mm)
- WANDCONTACTDOZEN INDIEN NIET ANDERS BESCHREVEN +1050 (mm)
- SCHAKELAARS / WANDCONTACTDOZEN BOVEN KEUKENBLAD +1200 (mm)
- SCHAKELAARS NABU TRAPOPGANGEN +1200 (mm)
- SCHAKELAARS TOILET BIJ TOEPASSEN VAN PLATEAU +1300 (mm)
- SCHAKELAARS INDIEN NIET ANDERS BESCHREVEN / COMBINATIES +1050 (mm)
- WANDLICHTPUNTEN TRAPKAST / BADKAMER +1800 (mm)
- WANDLICHTPUNTEN BUITEN +1900 (mm)
- THERMOSTAAT / MV SCHAKELAAR +1500 (mm)
- CAI / TELEFOON / DATA +300 (mm)
- BELDRUKKER OP DEURROOIJN +1200 (mm)
- SCHEL T.B.V. BELINSTALLATIE +1200 (mm)
- W-INSTALLATIE VOLGENS TEKENINGEN W-INSTALLATEUR +2300 (mm)
- AANSLUITPUNTEN KEUKEN VOLGENS STANDARD TEKENINGEN KEUKENLEVERANCIER

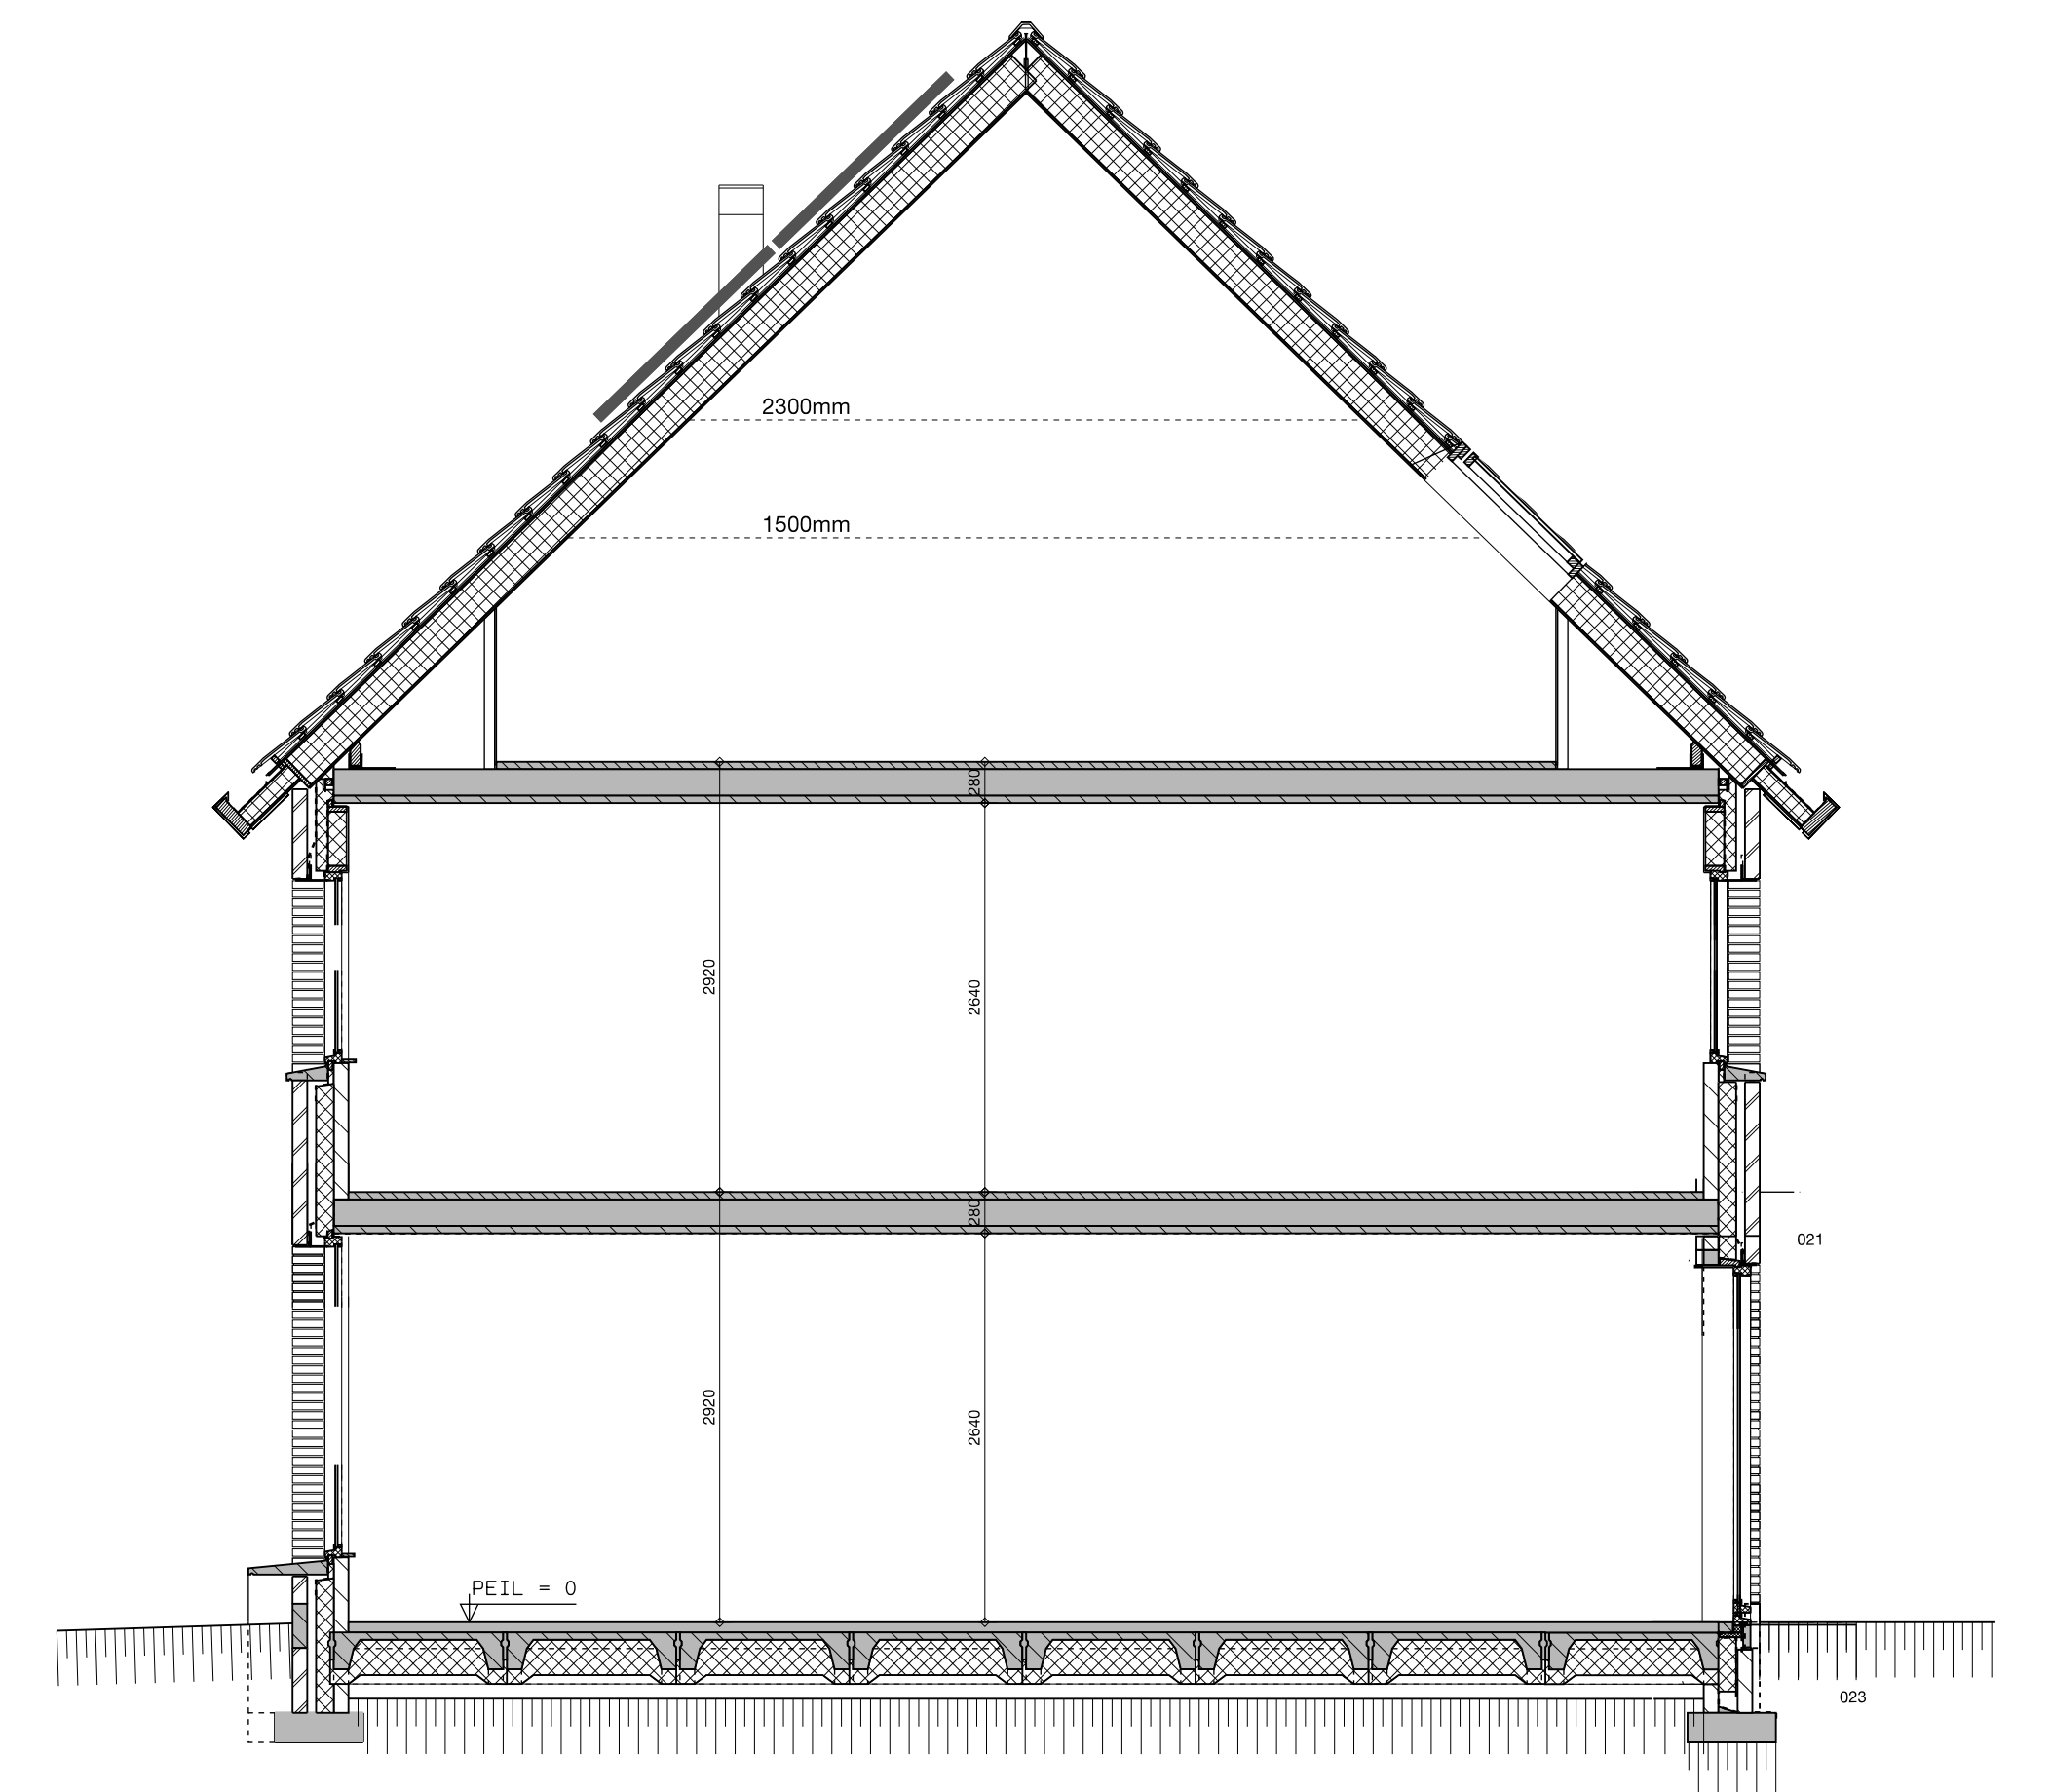



VOORGEVEL
Mimosa

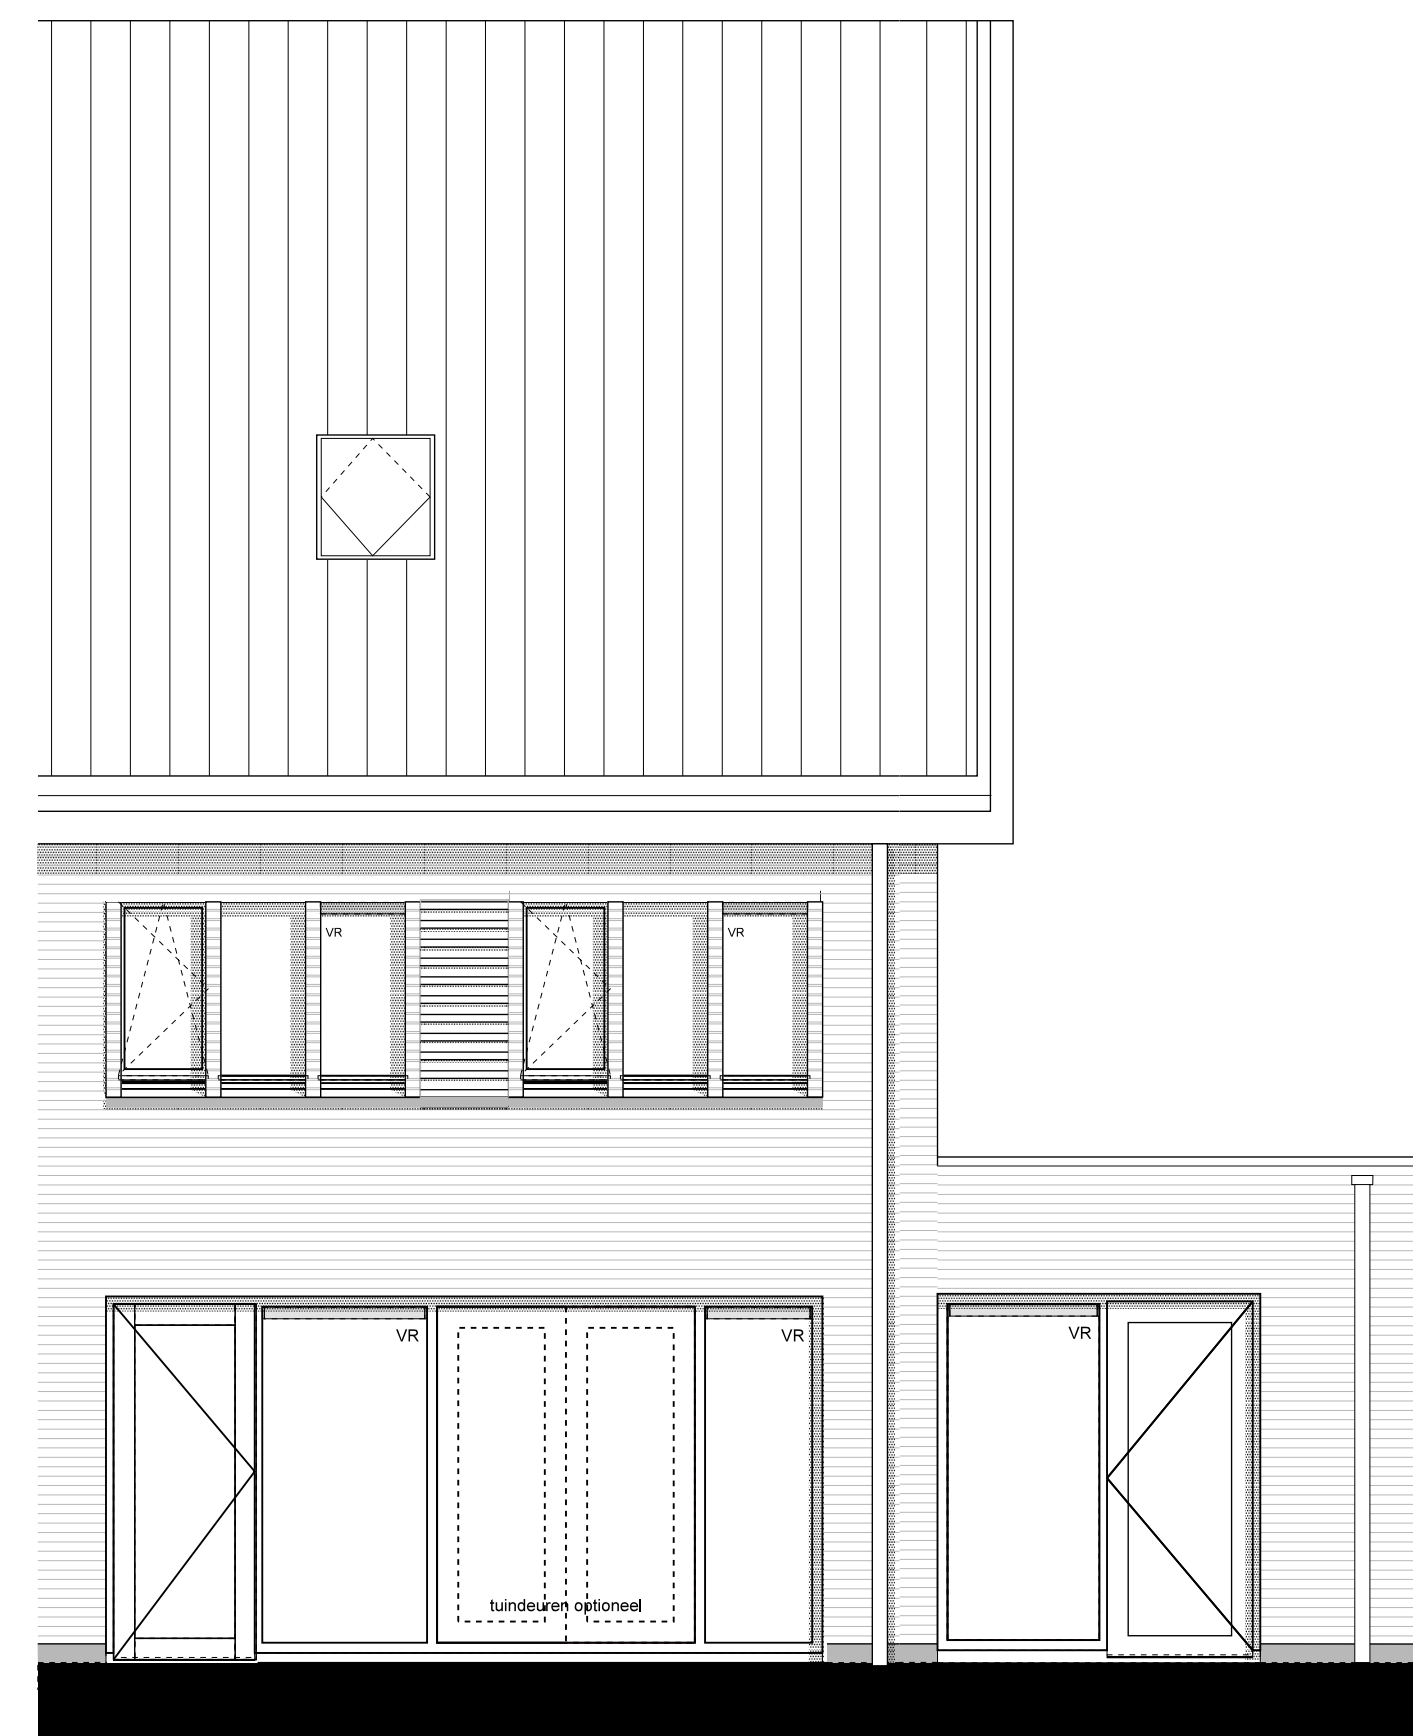


ACHTERGEVEL
Mimosa

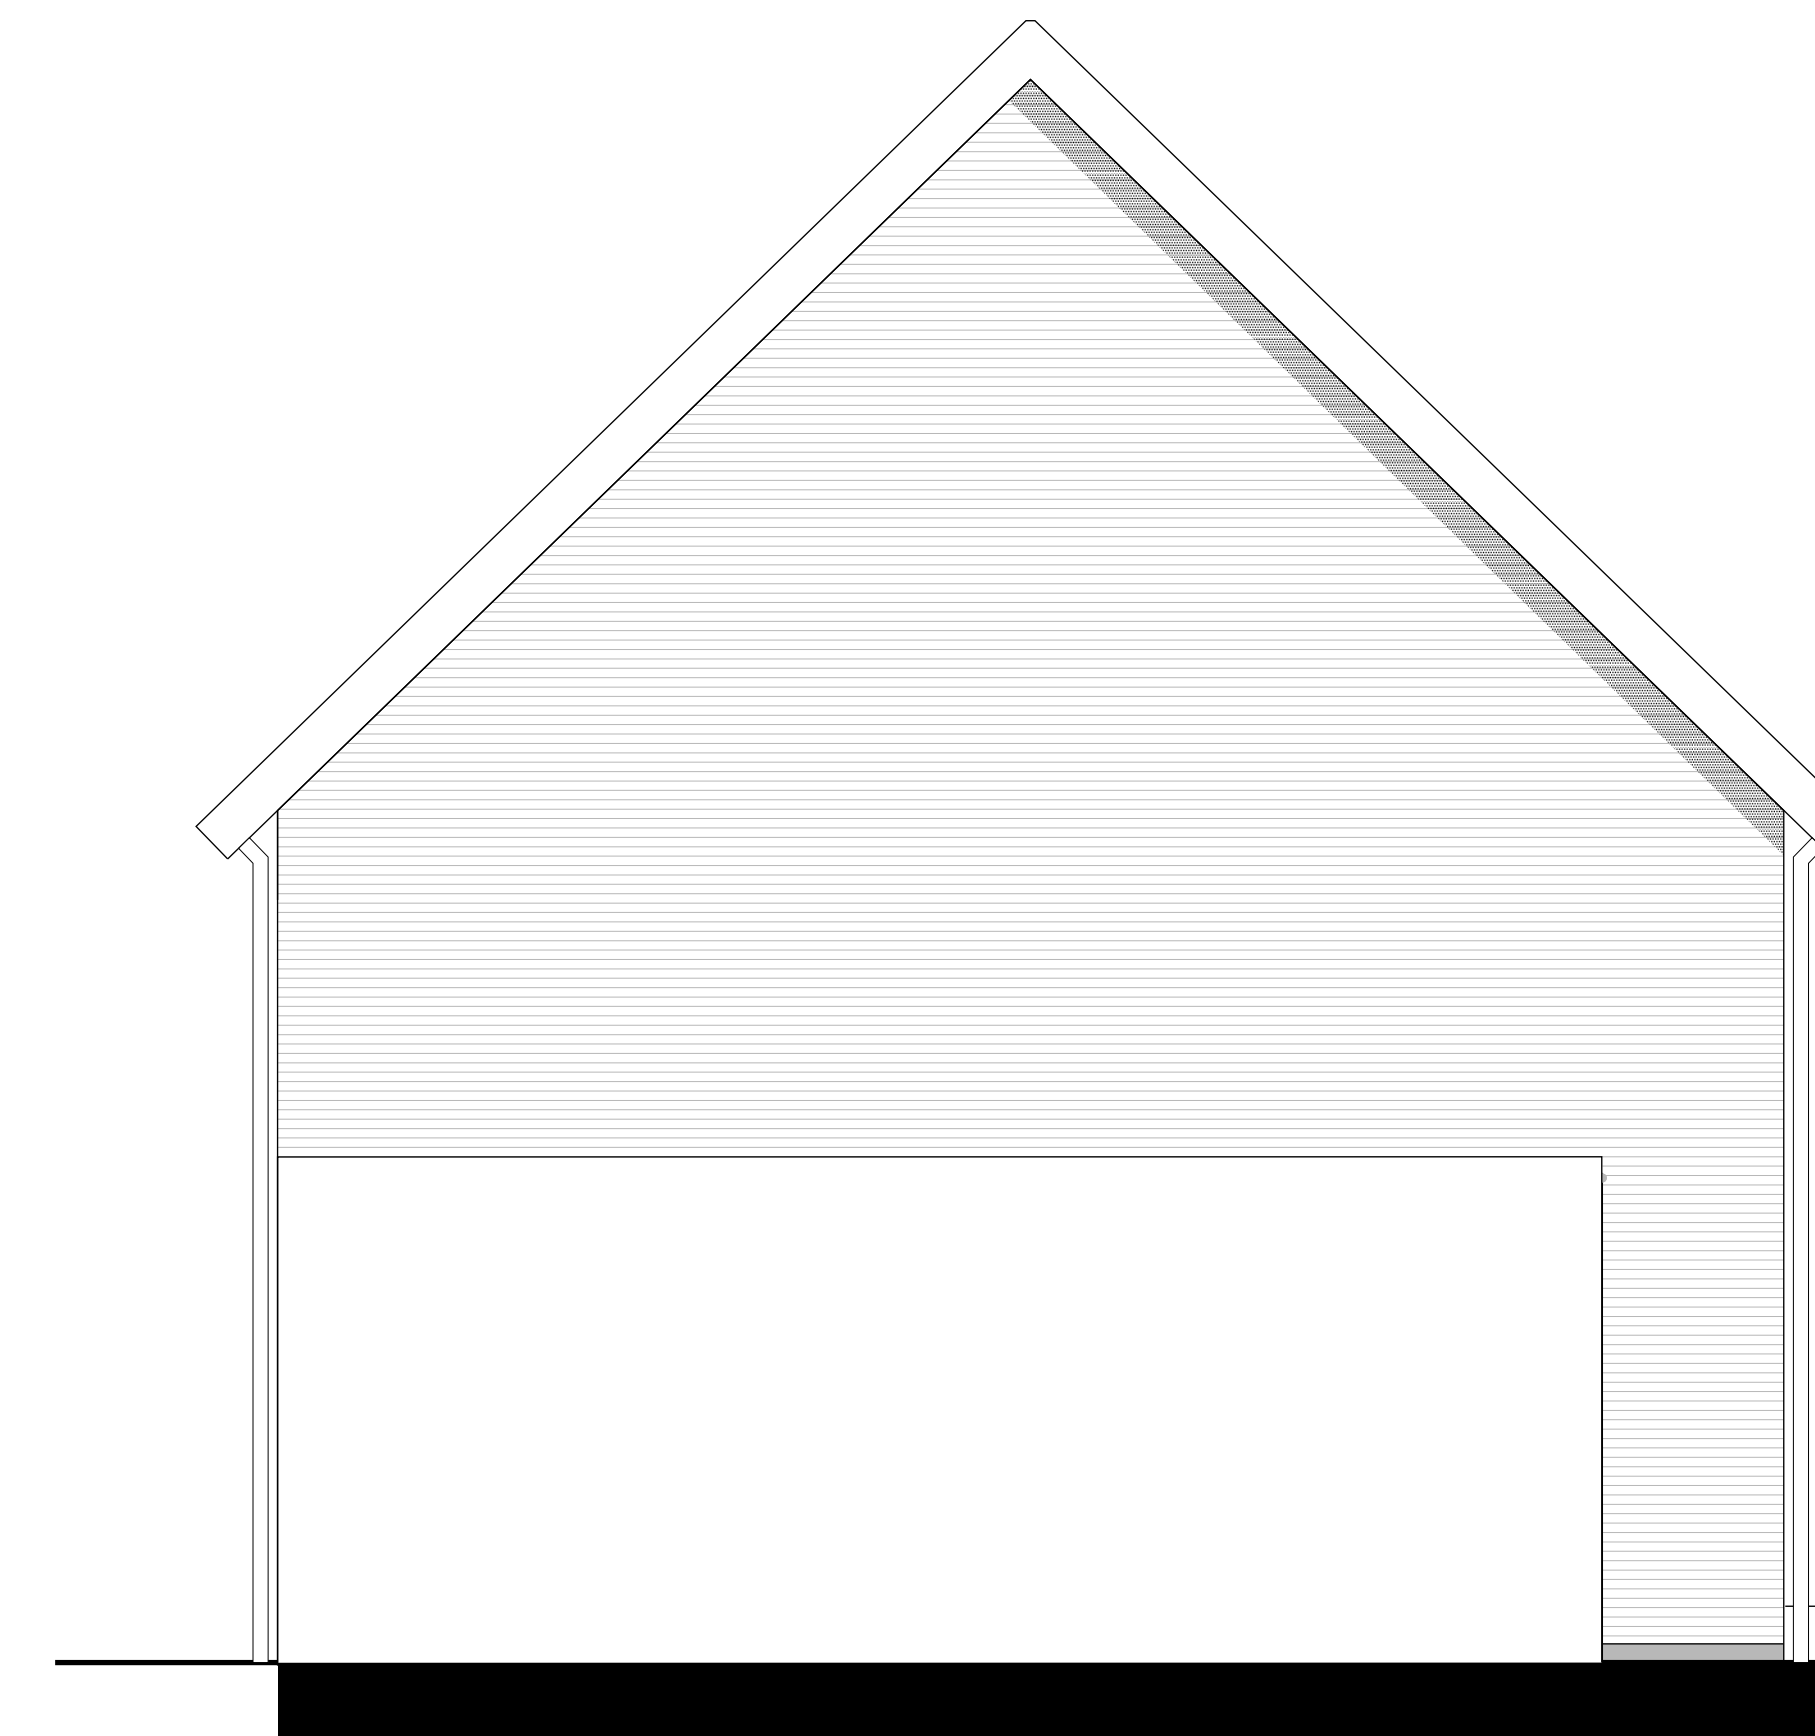


ZIJGEVEL
Mimosa

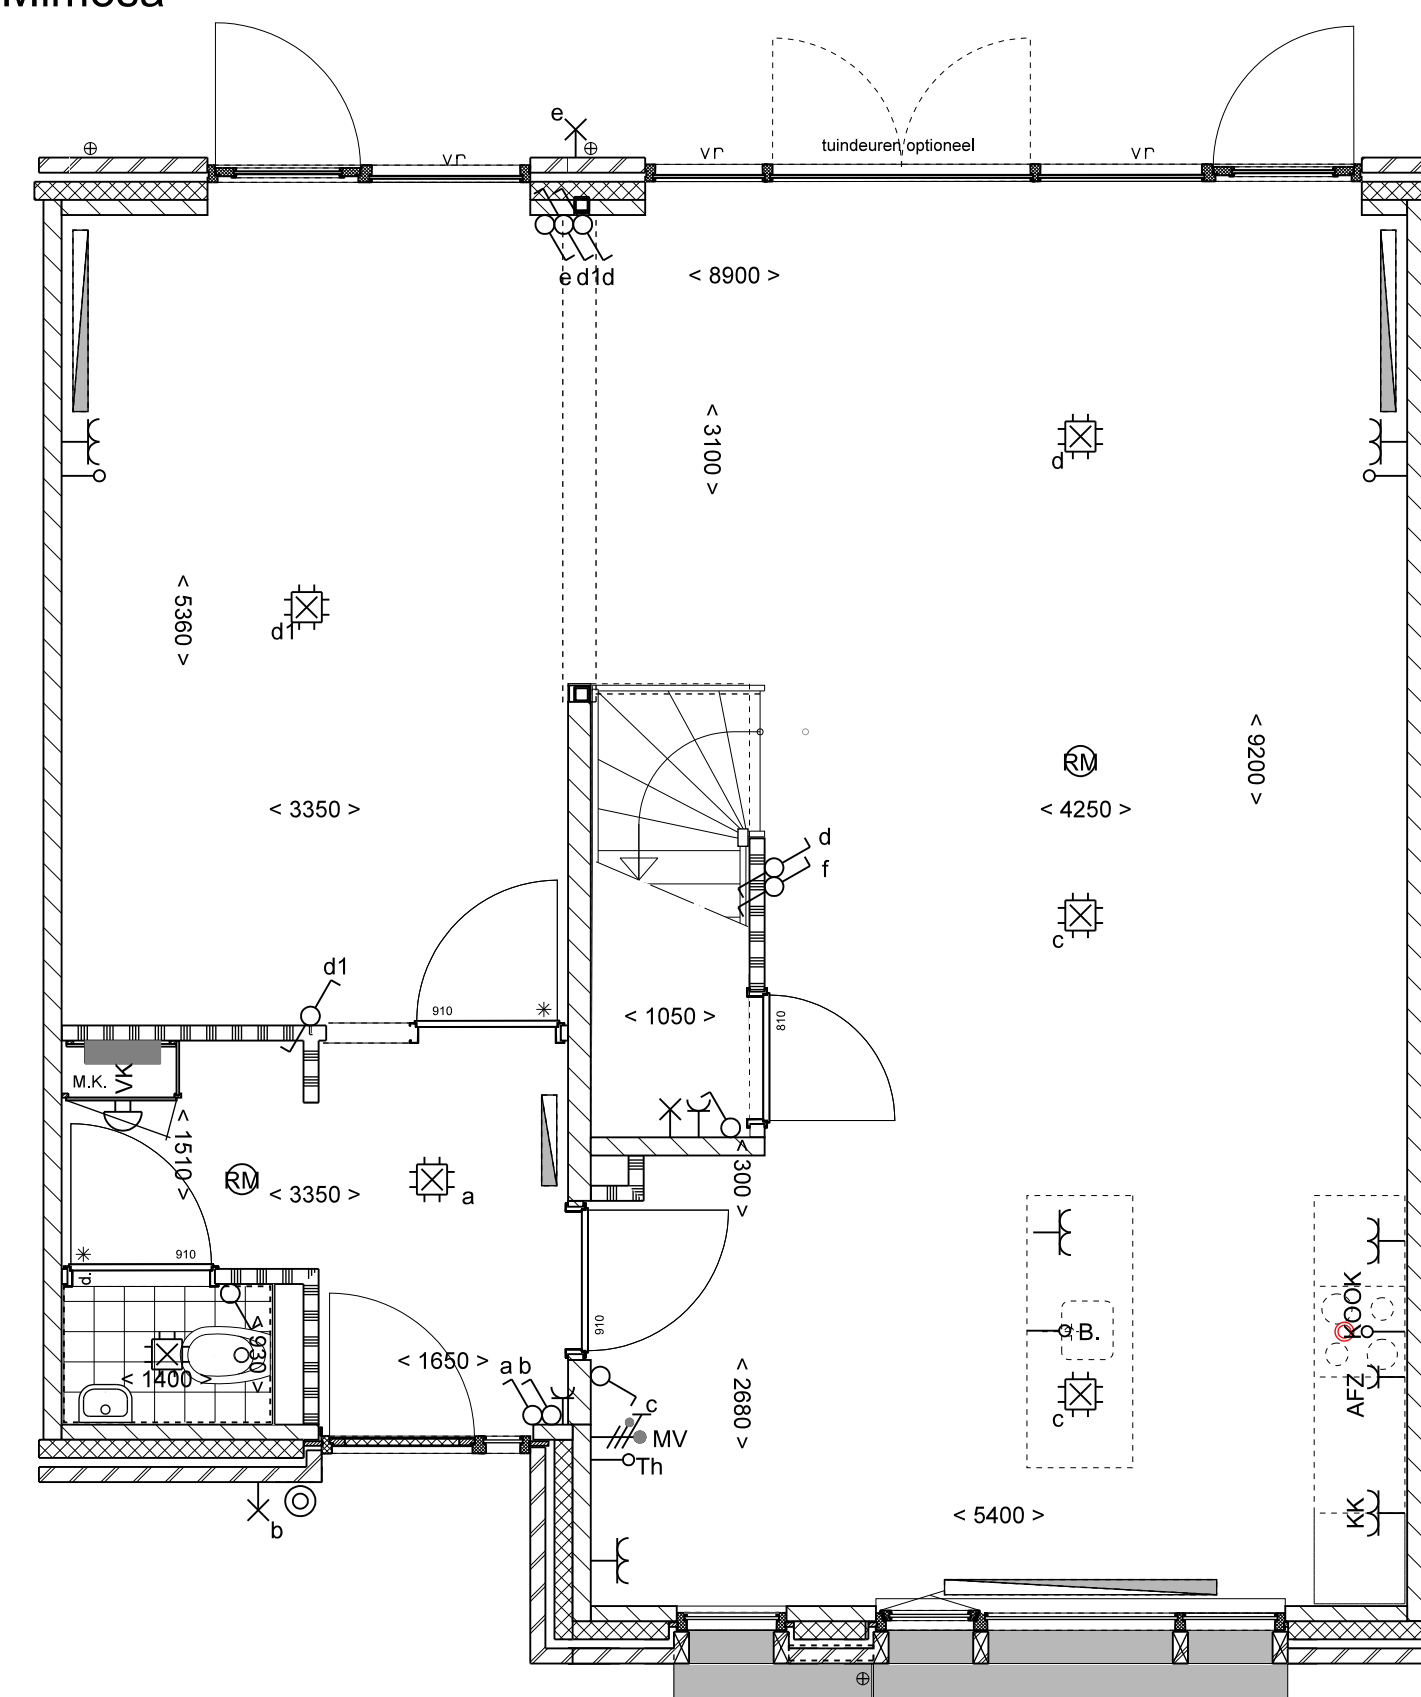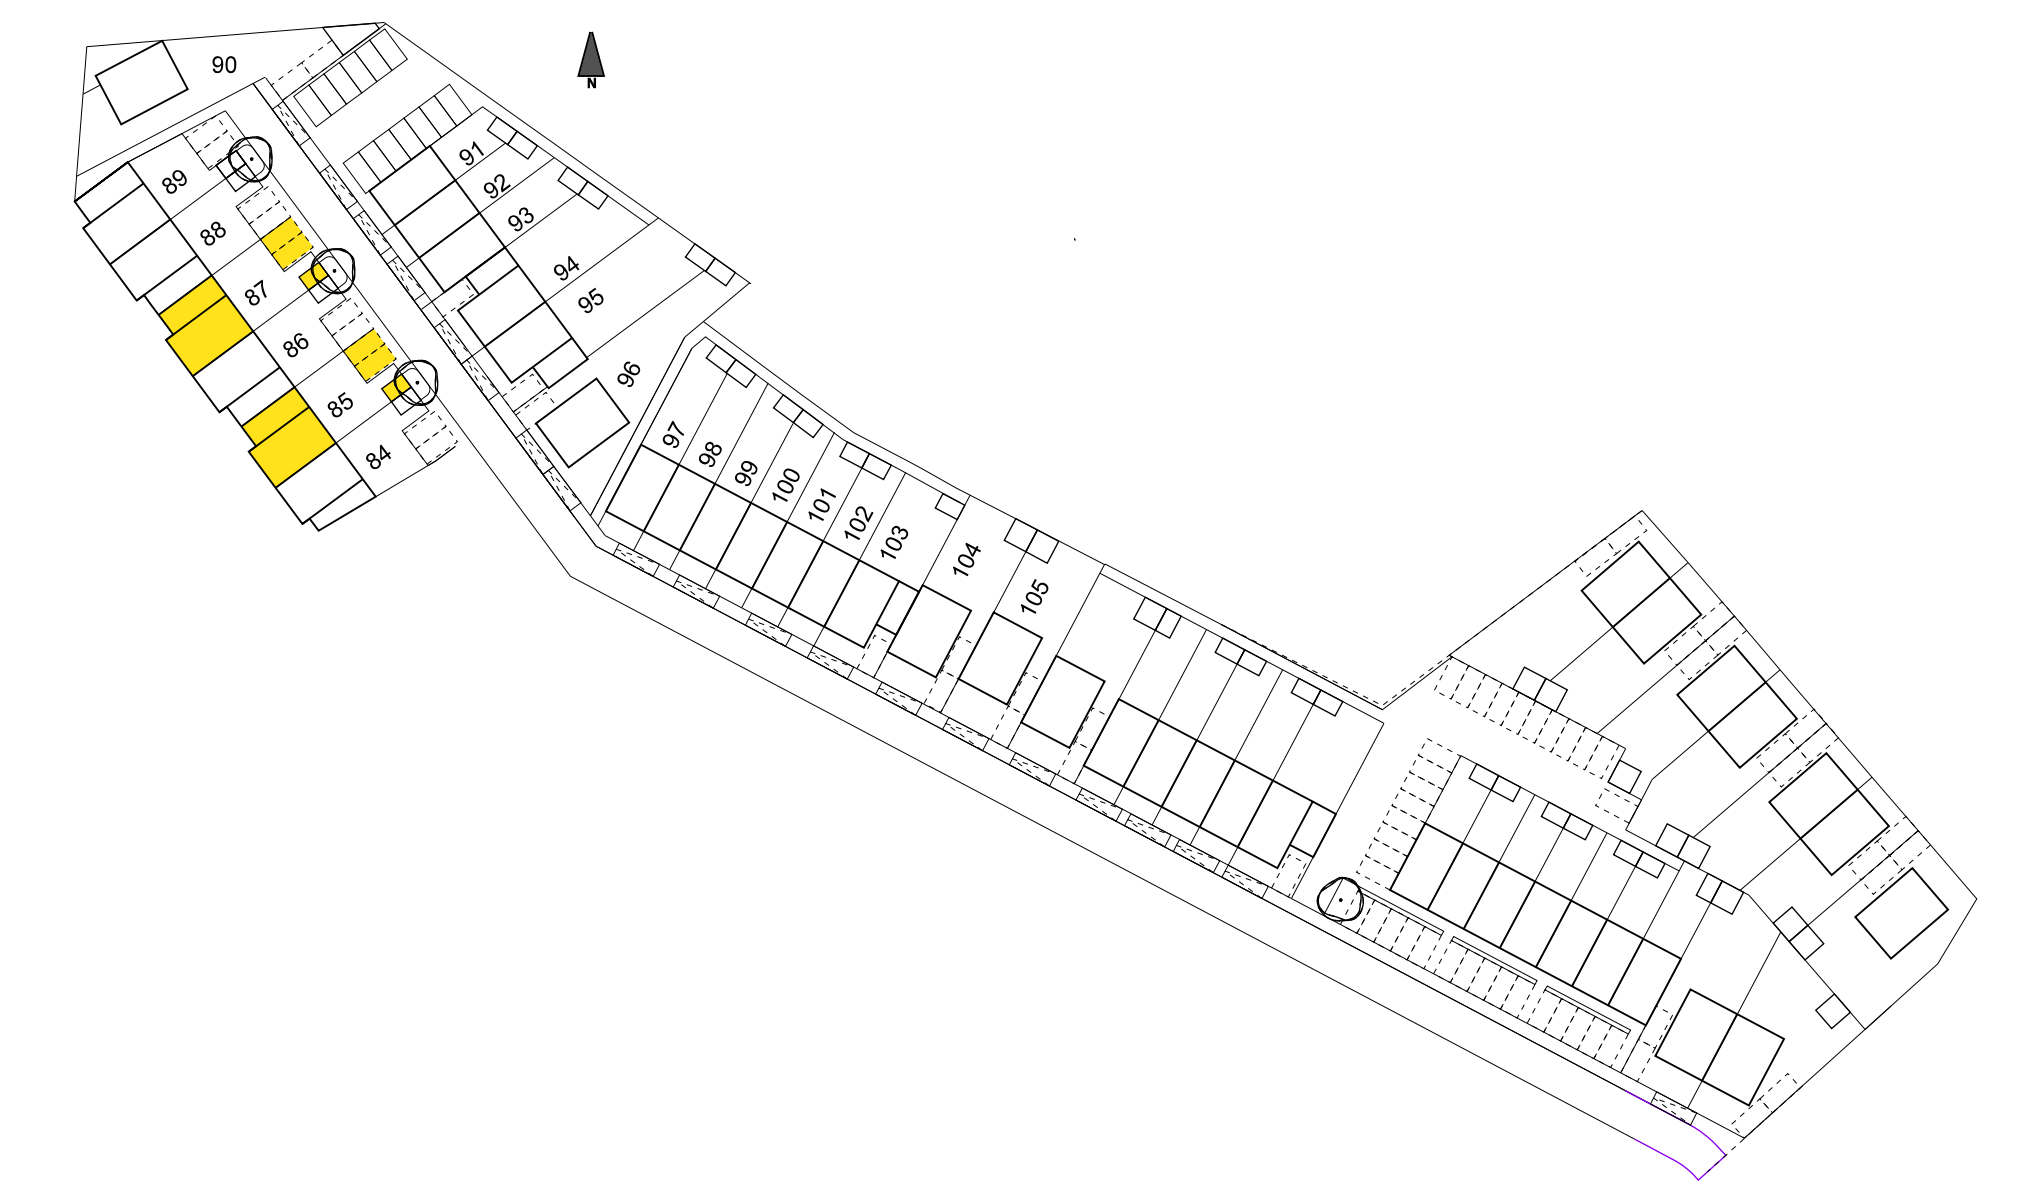


BEGANE GROND

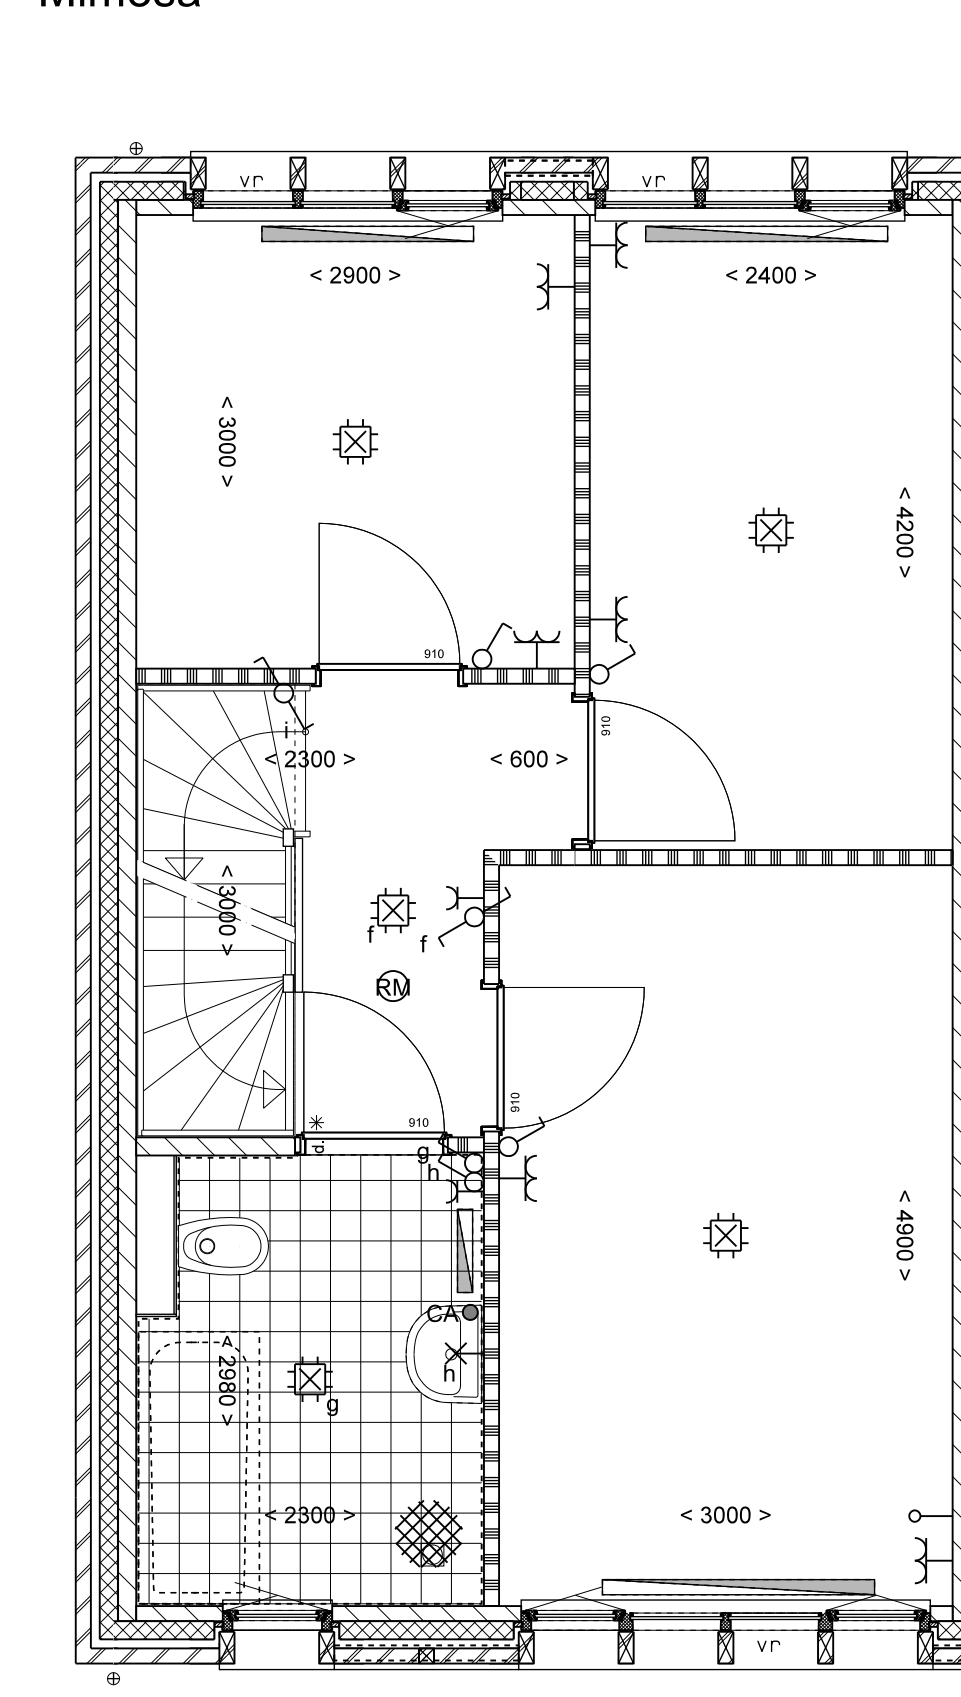


1E VERDIEPING

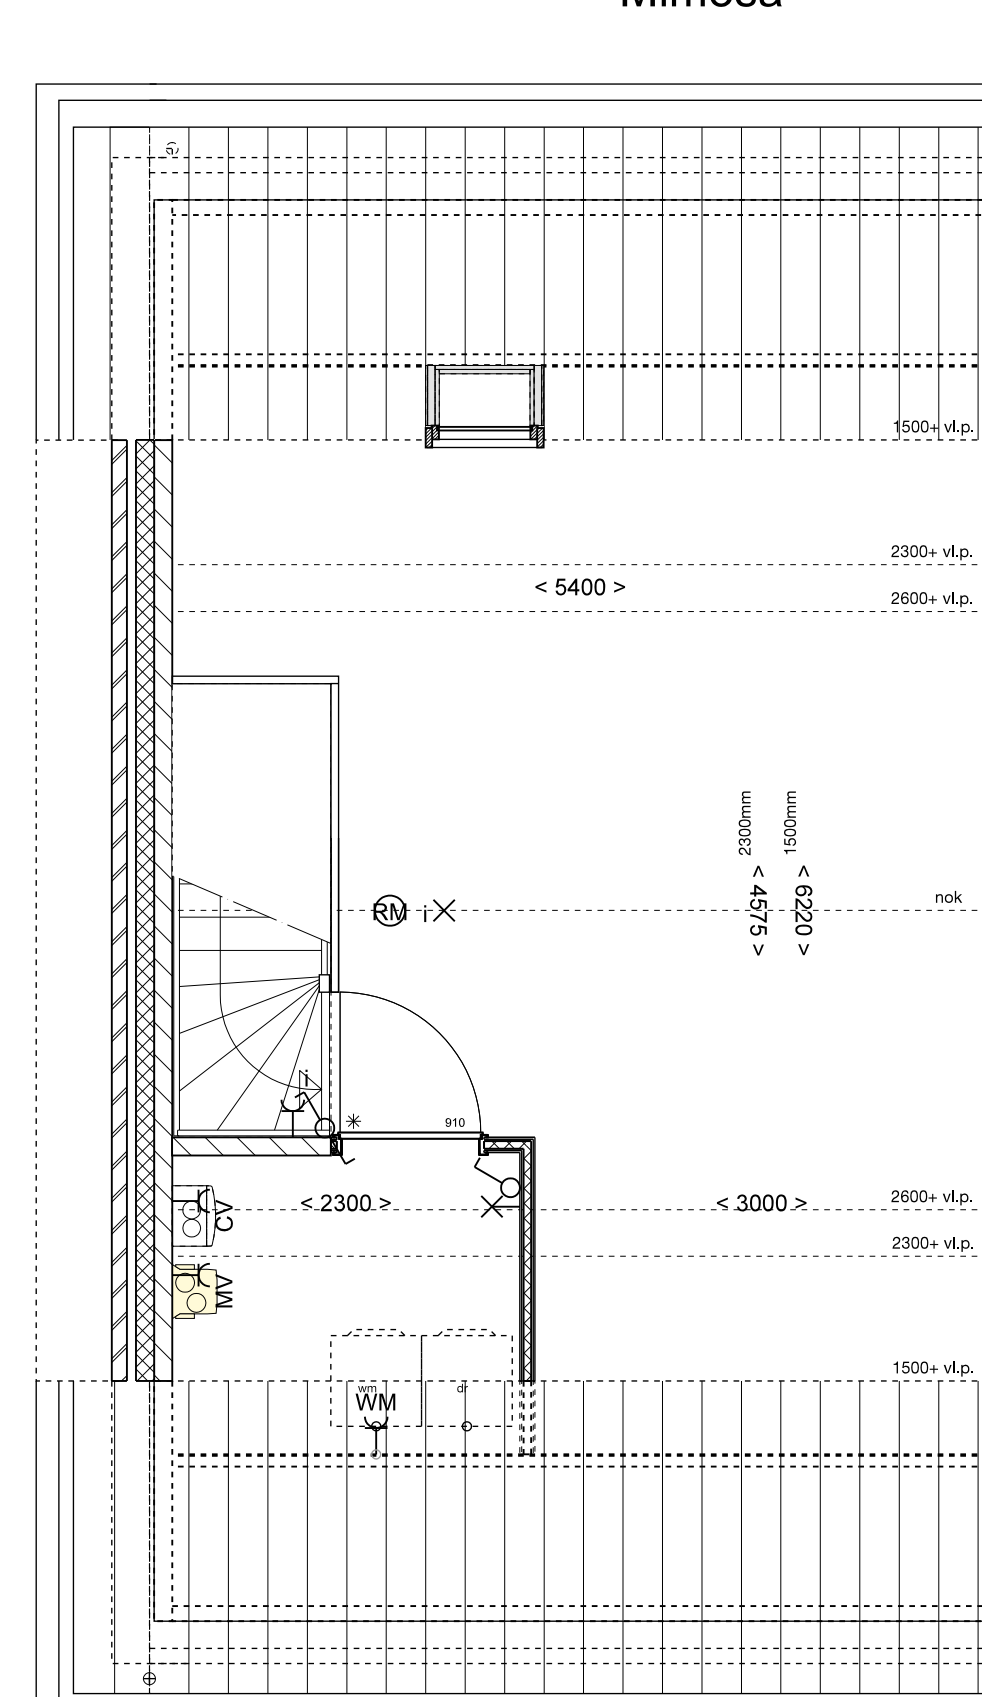

2E VERDIEPING

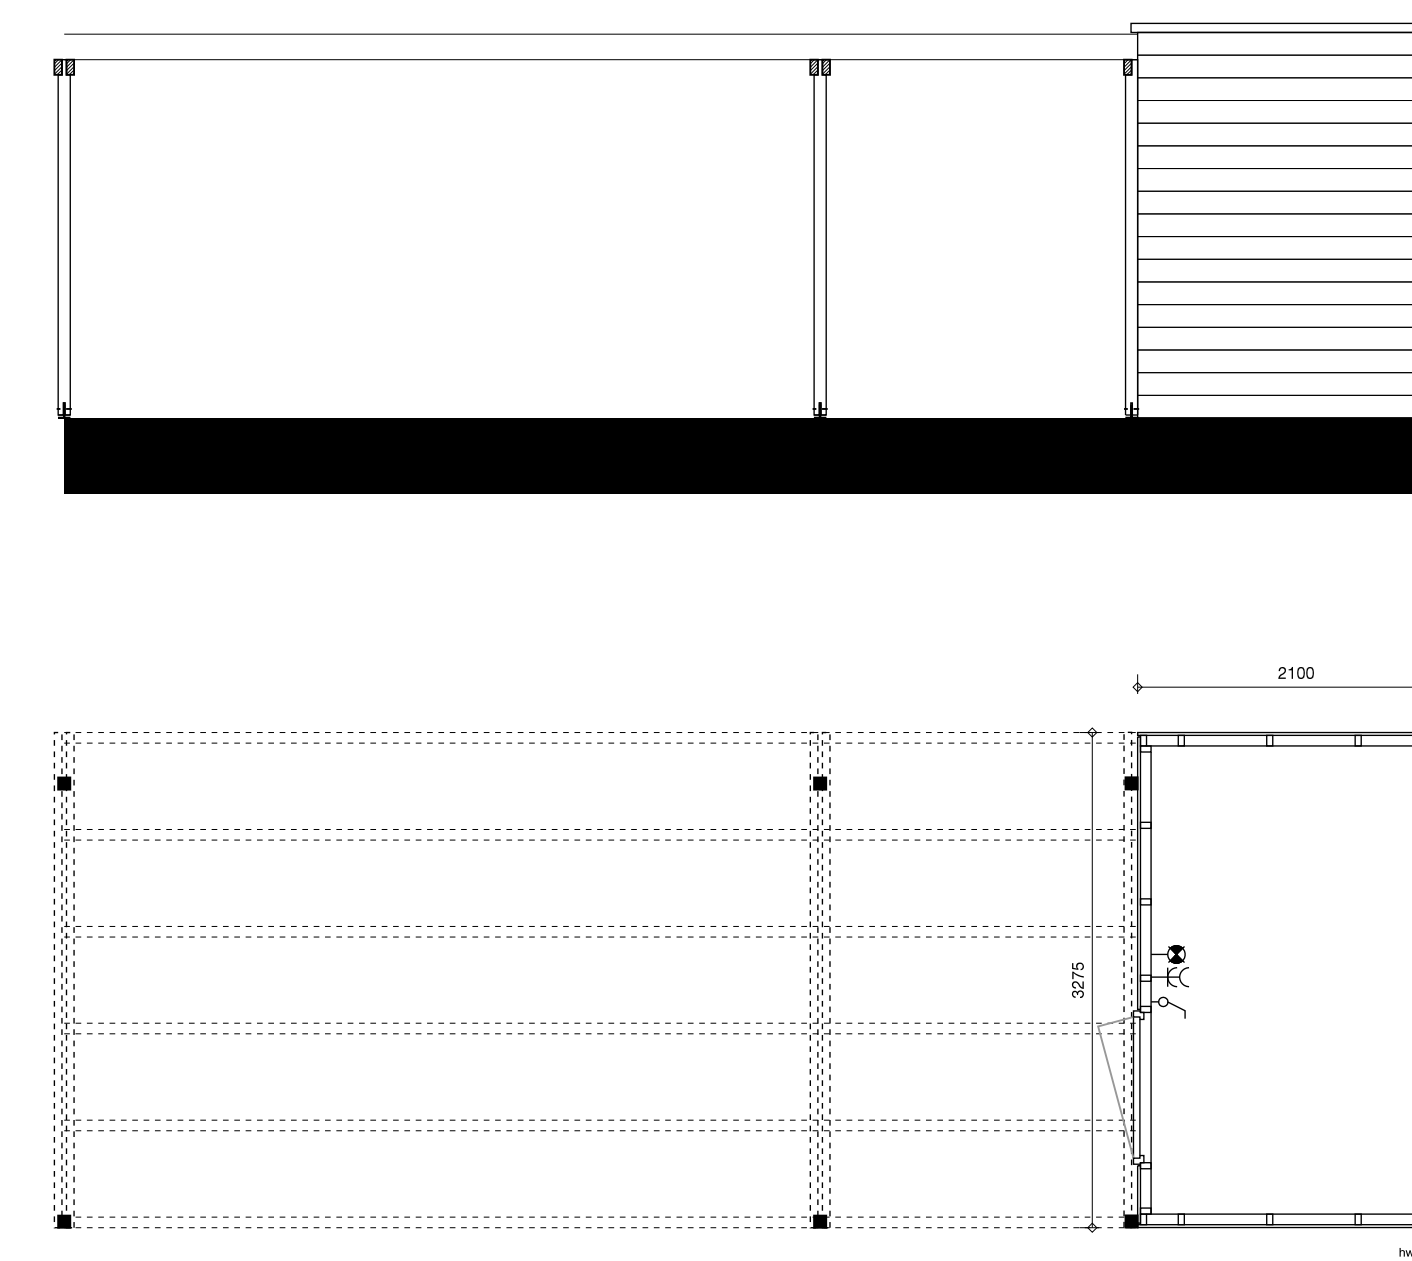

BERGING

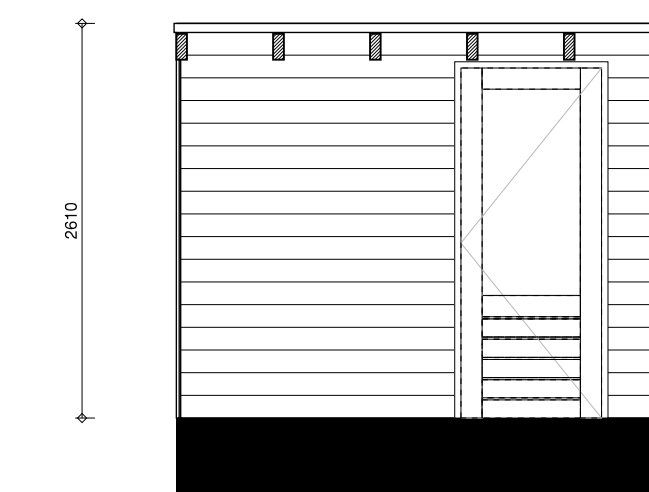

Kavelnummer:
85-87

<p>project Woningen Park Zwanenberg Cluster 4</p> <p>kavelnummer AM-Müller Bouw</p> <p>projectnummer 1500</p> <p>schaal 1:50</p> <p>ontwerper 2 kapper 5700mm</p> <p>gekleed door DAT</p> <p>datum 23-10-2018</p> <p>ontwerper Pietrus 31</p> <p>NL 5000 AJ Tiburg</p> <p>telefoon & fax +31 13 468 69 63</p> <p>project email 11808@datarchitecten.nl</p>	<p>dat</p>
--	-------------------

VK-Mimosa 002