

Symbol	Omschrijving
	Schakelaar, enkelpolig
	Schakelaar, wissel
	Loze leiding
	Bedrade leiding
	Aansluitpunt 1 fase, nul en beschermingscontact
	Wandcontactdoos 1-voudig met beschermingscontact
	Wandcontactdoos 2-voudig met beschermingscontact in 1 ovale inbouwdoos
	Lichtpunt
	Wandlichtpunt
	Centraaldoos met lichtpunt
	Centraal aardpunt
	Aandmat
	Beldrukker
	Bel
	Rookmelder
	Verdelersinrichting
	afvoer fiv afzuigkap

Vermogenscode	Omschrijving
AFZ	Afzuigkap
B.	Bolier
CAI	Centrale antenne inrichting
CV	CV-ketel
D	Data
KK	Koelkast
KOOK	Kook
MV	Mechanische ventilatie
TEL	Telefoon
Th	Thermostaat
WM	Wasmachine

Renvooi bouwkundig (materialisering)

	kalkzandsteen
	metselwerk bakstenen
	isolatie
	separatiewand
	metaallichoorwand
	wandlogawerk (hoogte volgens afwerkstaat)


leidinglozer achter toelieten is verdiepinghooch (geen plateau) met uitzondering van toilet op begane grond bij type Kamille bij een open trap: zijp deuren naar slaapkamers akoestische deuren

algemene opmerkingen electra


- SCHAKELMATERIAAL BIJWERK S1 RAL9010
- DUBBELE WANDCONTACTDOZEN IN OVALE INBOUWDOOS
- LEIDINGEN 3x4 T.B.V. CAI / TEL / DATA AFZONDERLIJK NAAR METERKAST
- ROOKMELDERS PER WONING ONDERLING KOPPELEN!
- AARDING VOLGENS NORM

hoogtes schakelmateriaal mits anders op tekening aangegeven


- WANDCONTACTDOZEN WOONKAMER / SLAAPKAMERS	+300 (mm)
- WANDCONTACTDOZEN INDIEN NIET ANDERS BESCHREVEN	+1500 (mm)
- SCHAKELAARS / WANDCONTACTDOZEN BOVEN KEUKENBLAD	+1200 (mm)
- SCHAKELAARS NABU TRAPOPGANGEN	+1200 (mm)
- SCHAKELAAR TOILET BIJ TOEPASSEN VAN PLATEAU	+1300 (mm)
- SCHAKELAARS INDIEN NIET ANDERS BESCHREVEN / COMBINATIES	+1050 (mm)
- WANDLICHTPUNTEN TRAPKAST / BADKAMER	+1800 (mm)
- WANDLICHTPUNTEN BUITEN	+1900 (mm)
- THERMOSTAAT / MV SCHAKELAAR	+1500 (mm)
- CAI / TELEFOON / DATA	+300 (mm)
- BELDRUKKER OP DEURKOOZIJN	+1200 (mm)
- SCHEL T.B.V. BELINSTALATIE	+1200 (mm)
- W-INSTALATIE VOLGENS TEKENINGEN W-INSTALLATEUR	+2300 (mm)
- AANSLUITPUNTEN KEUKEN VOLGENS STANDARD TEKENINGEN KEUKENLEVERANCIER	

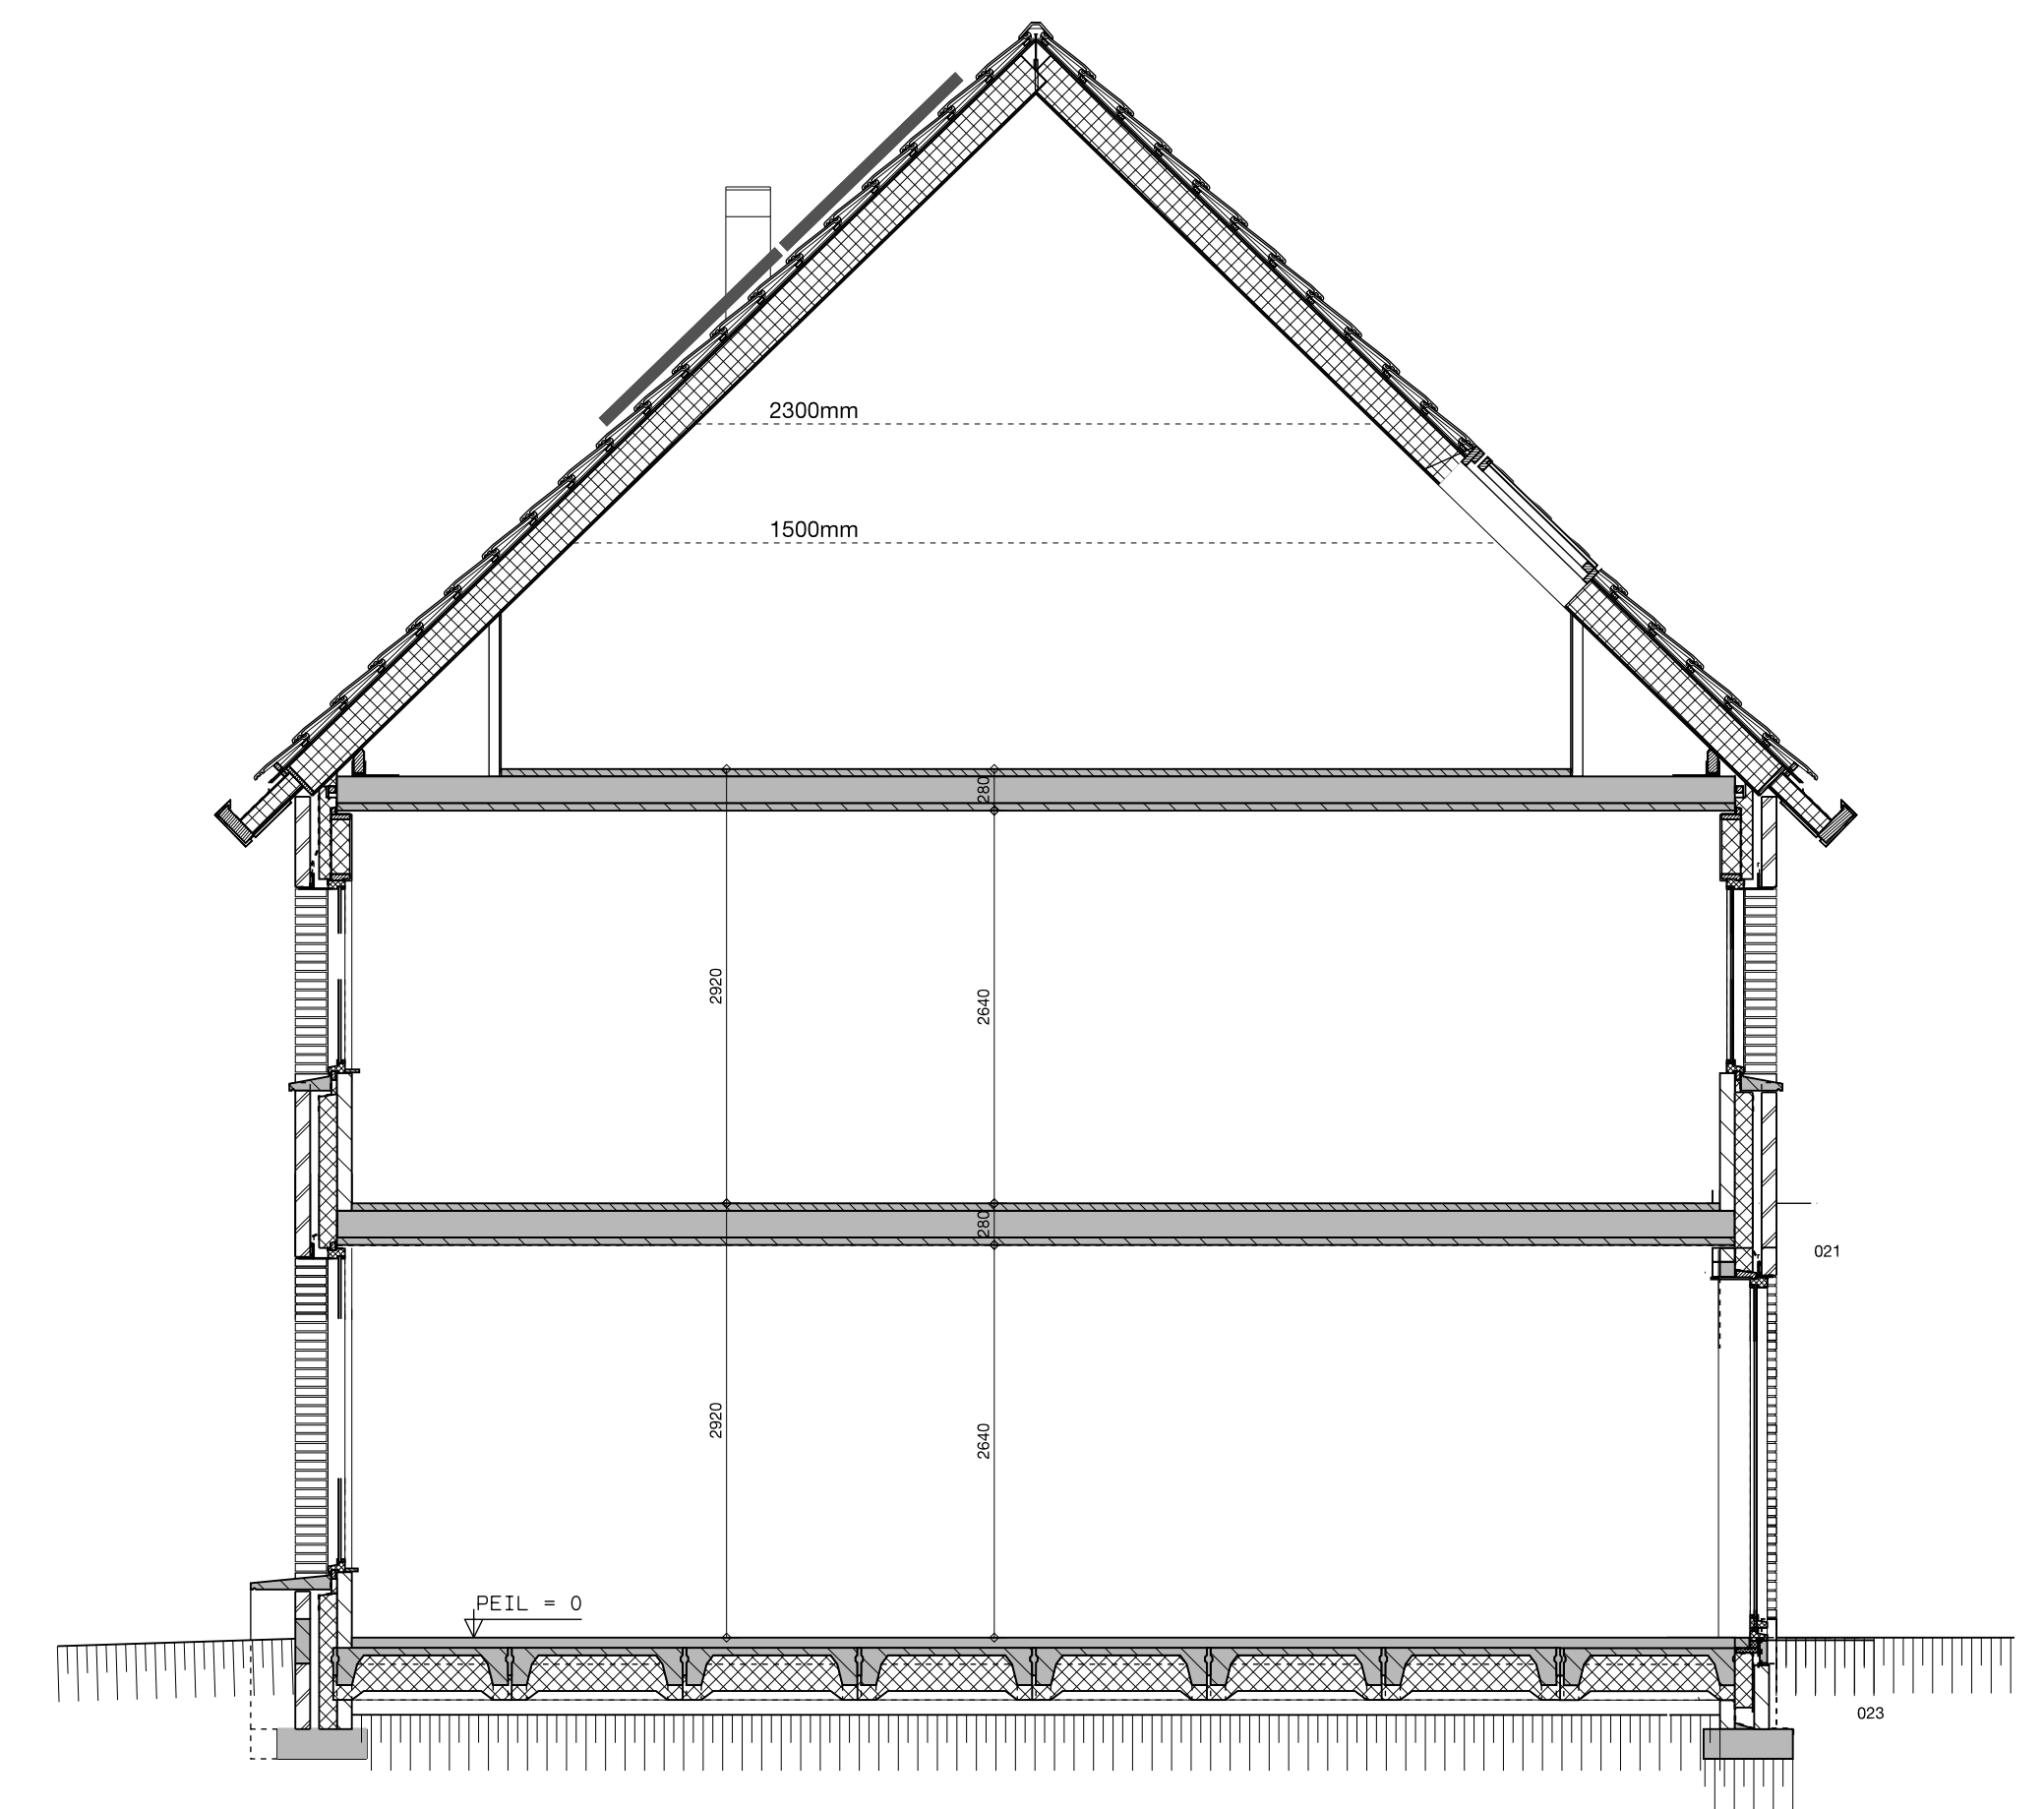



VOORGEVEL  
Mimosa

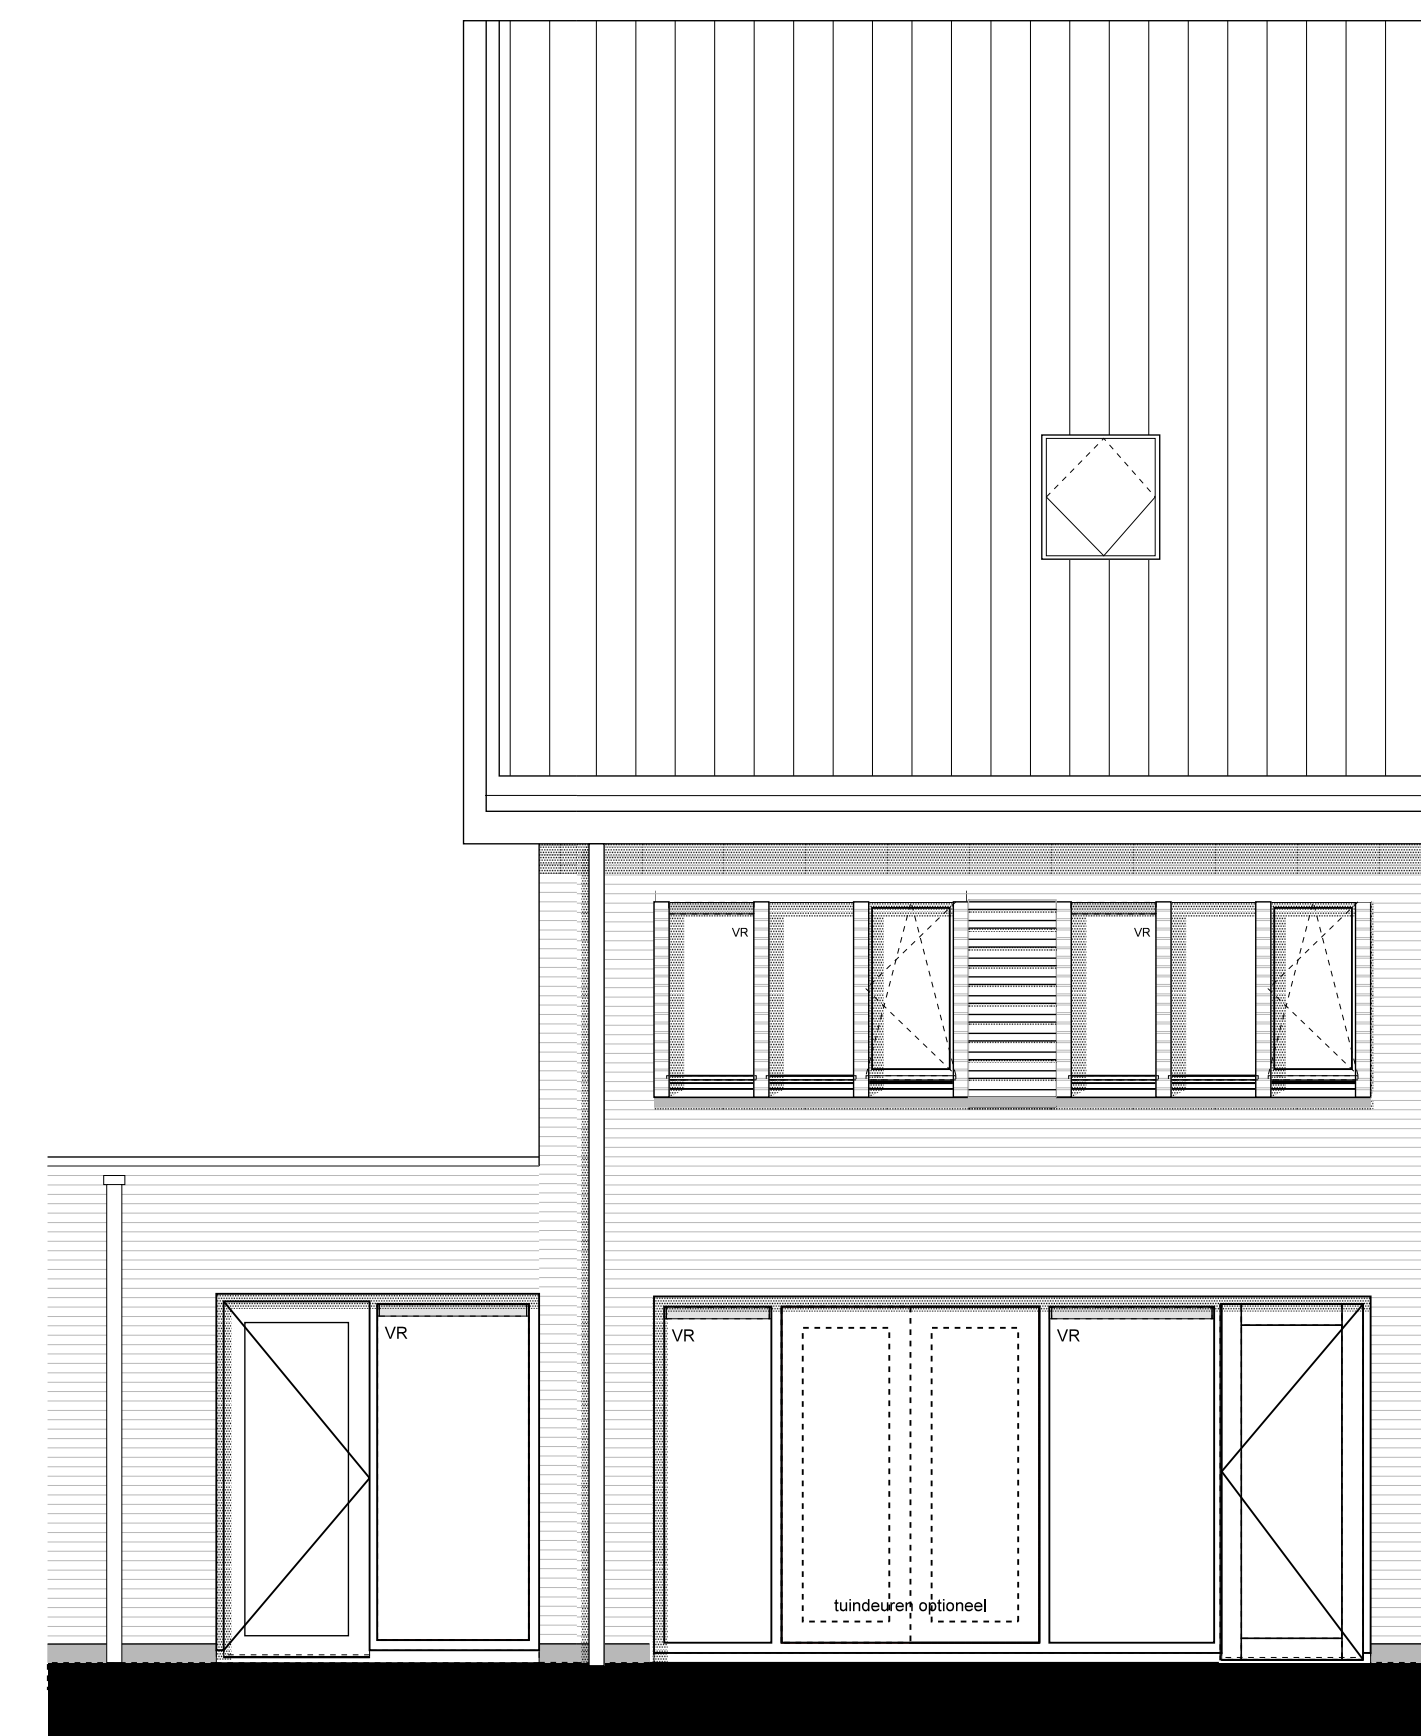


ACHTERGEVEL  
Mimosa

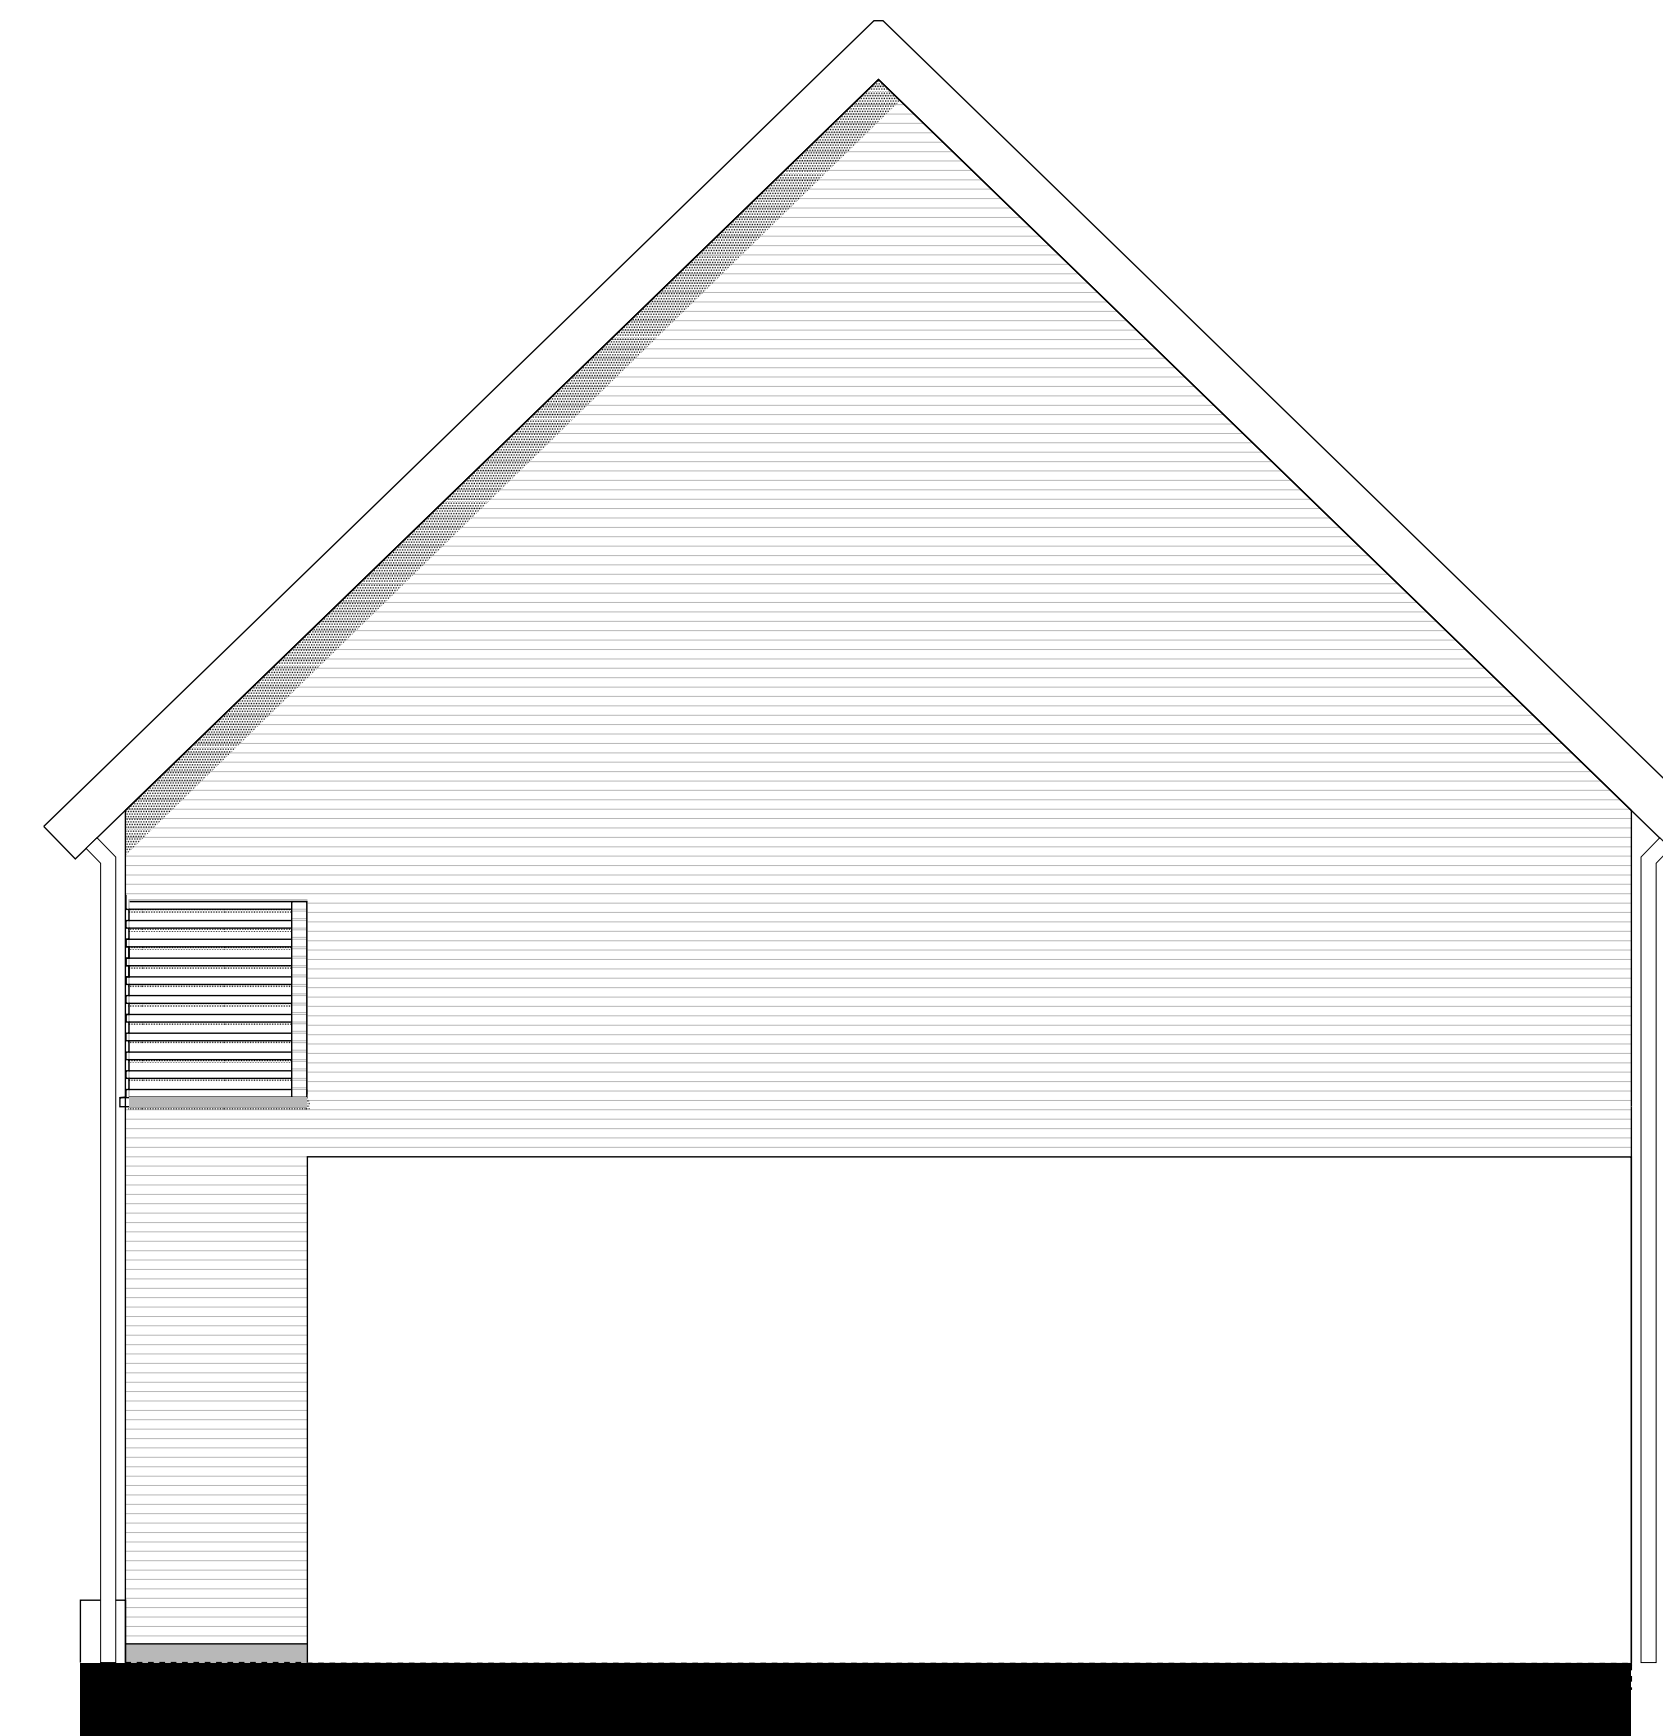


ZIJGEVEL  
Mimosa

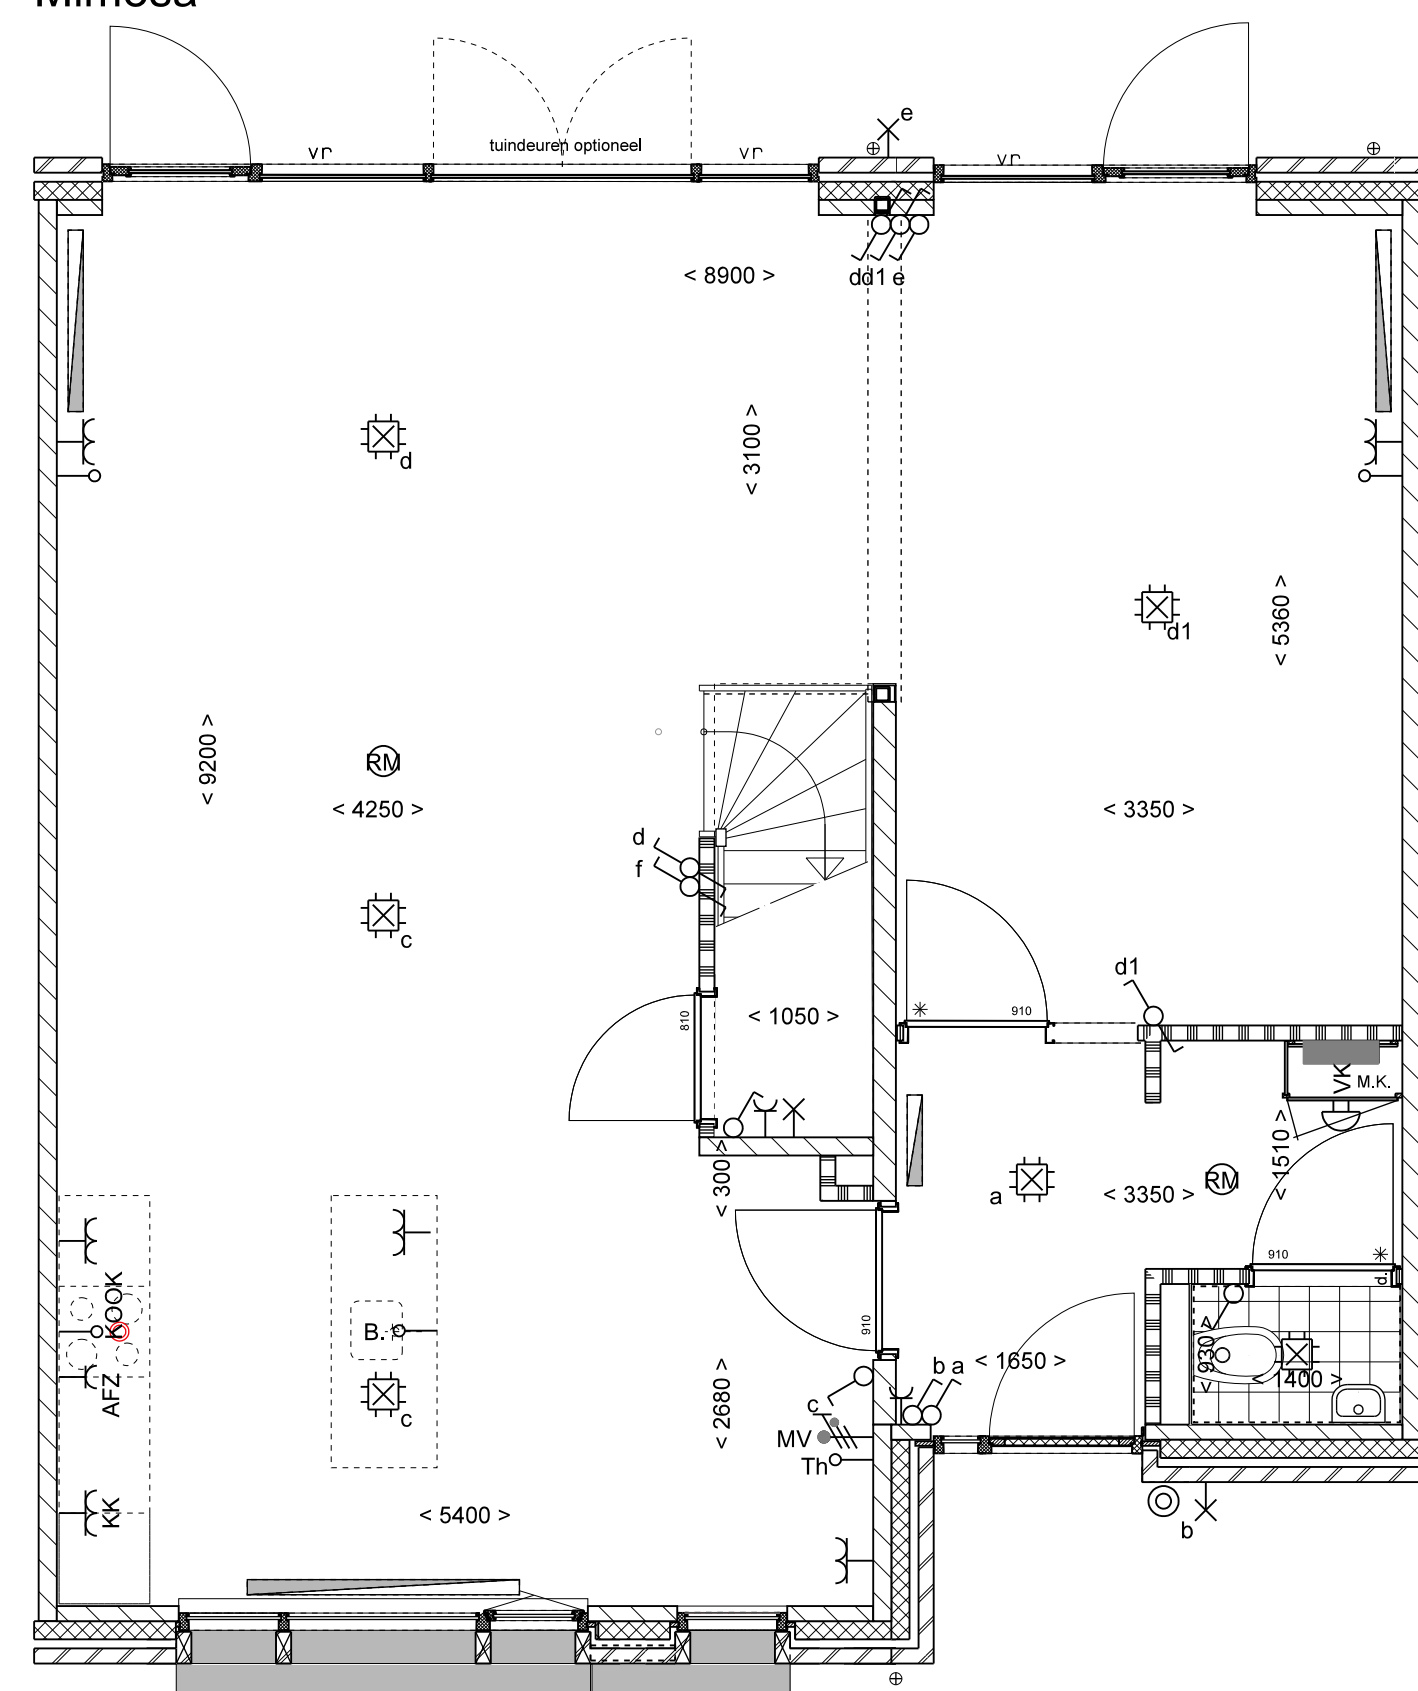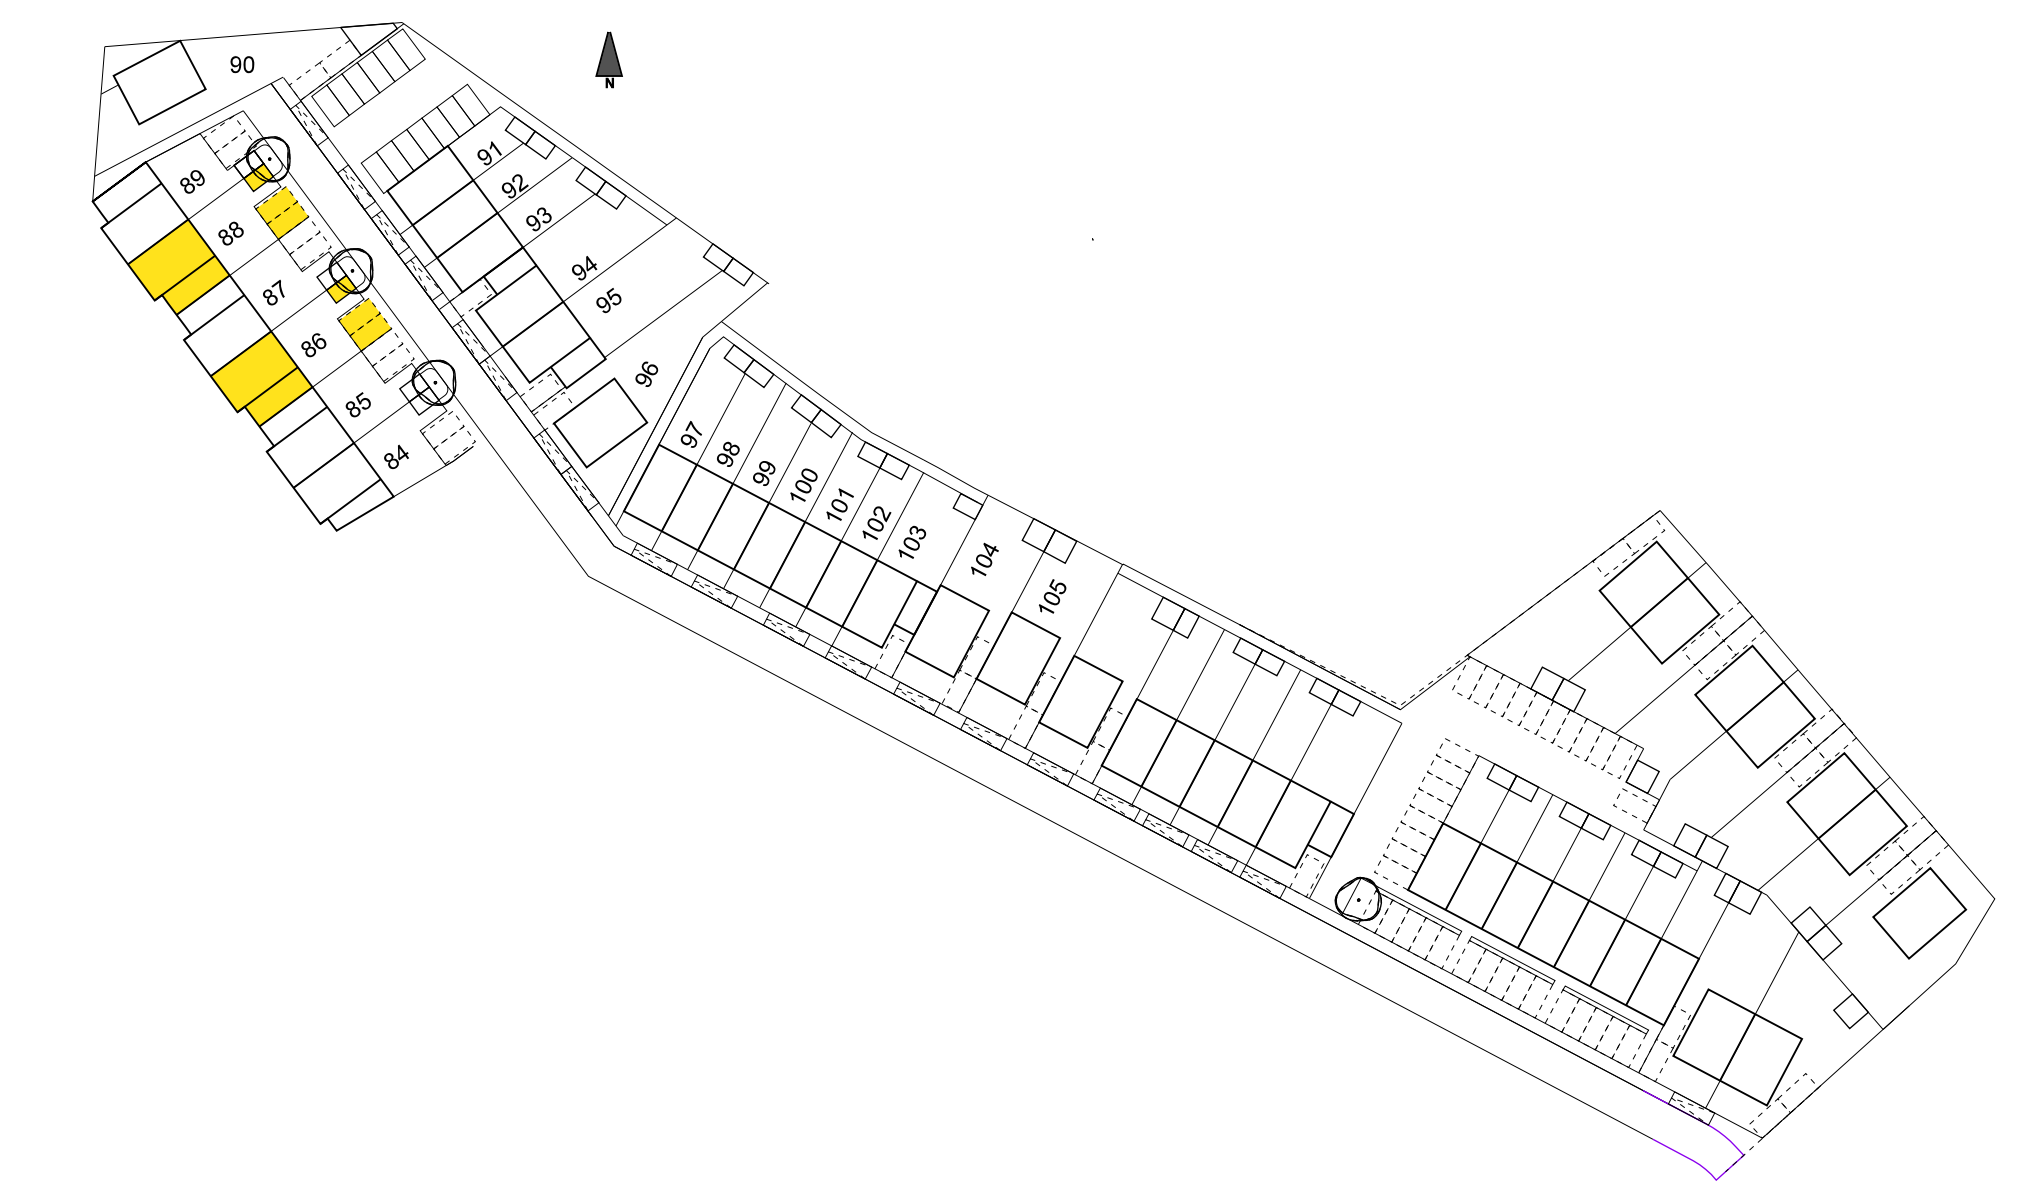


BEGANE GROND

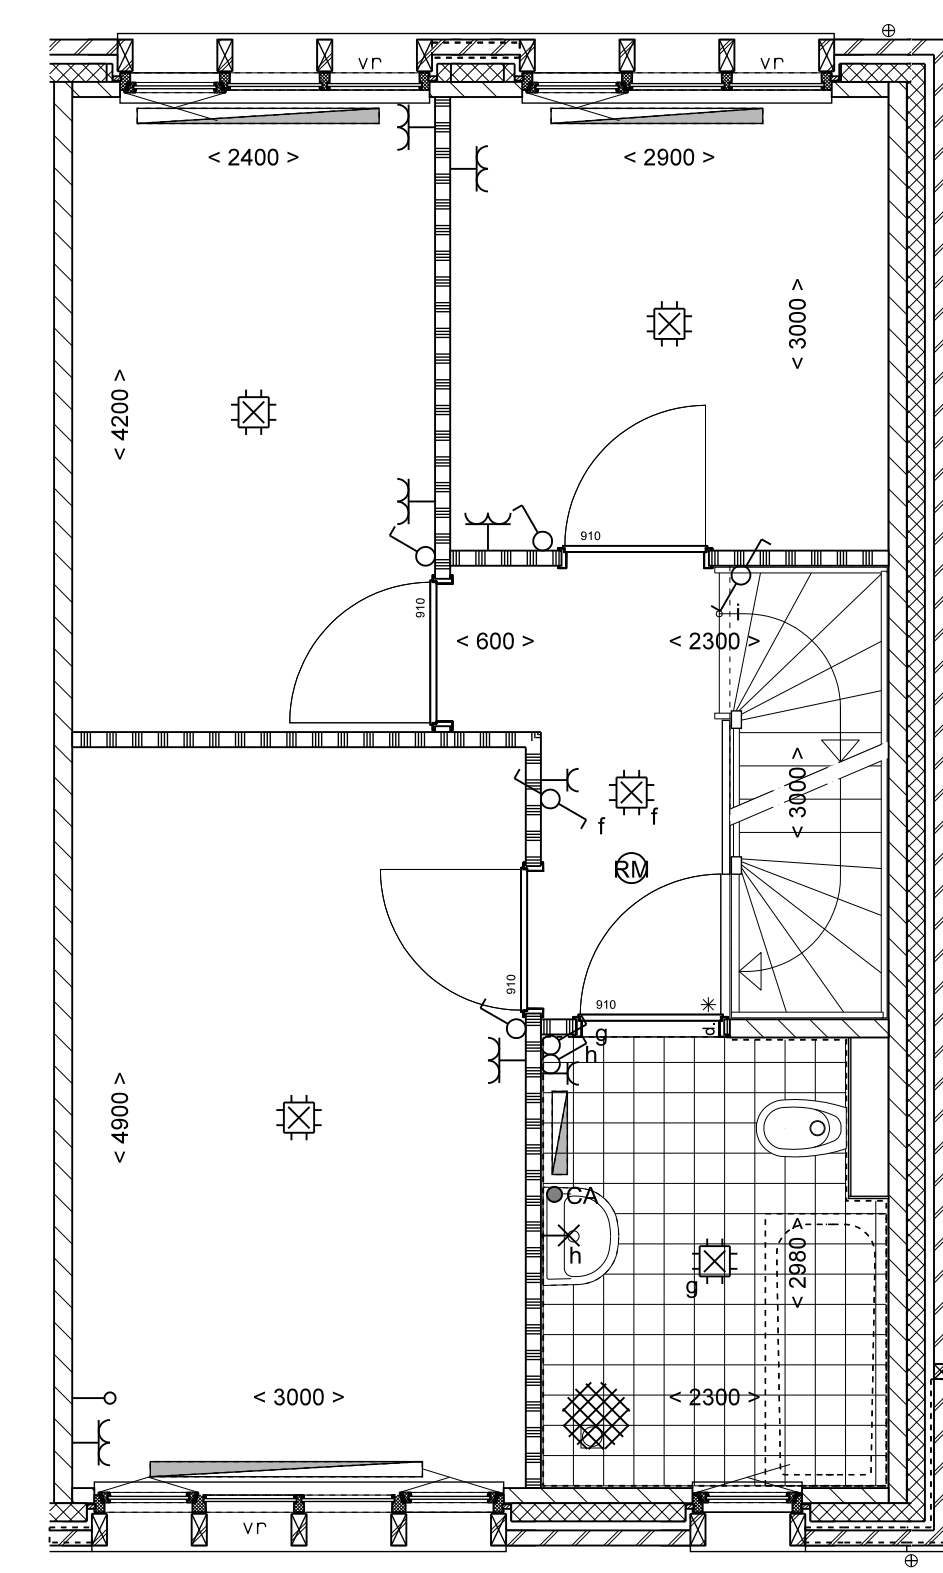


1E VERDIEPING

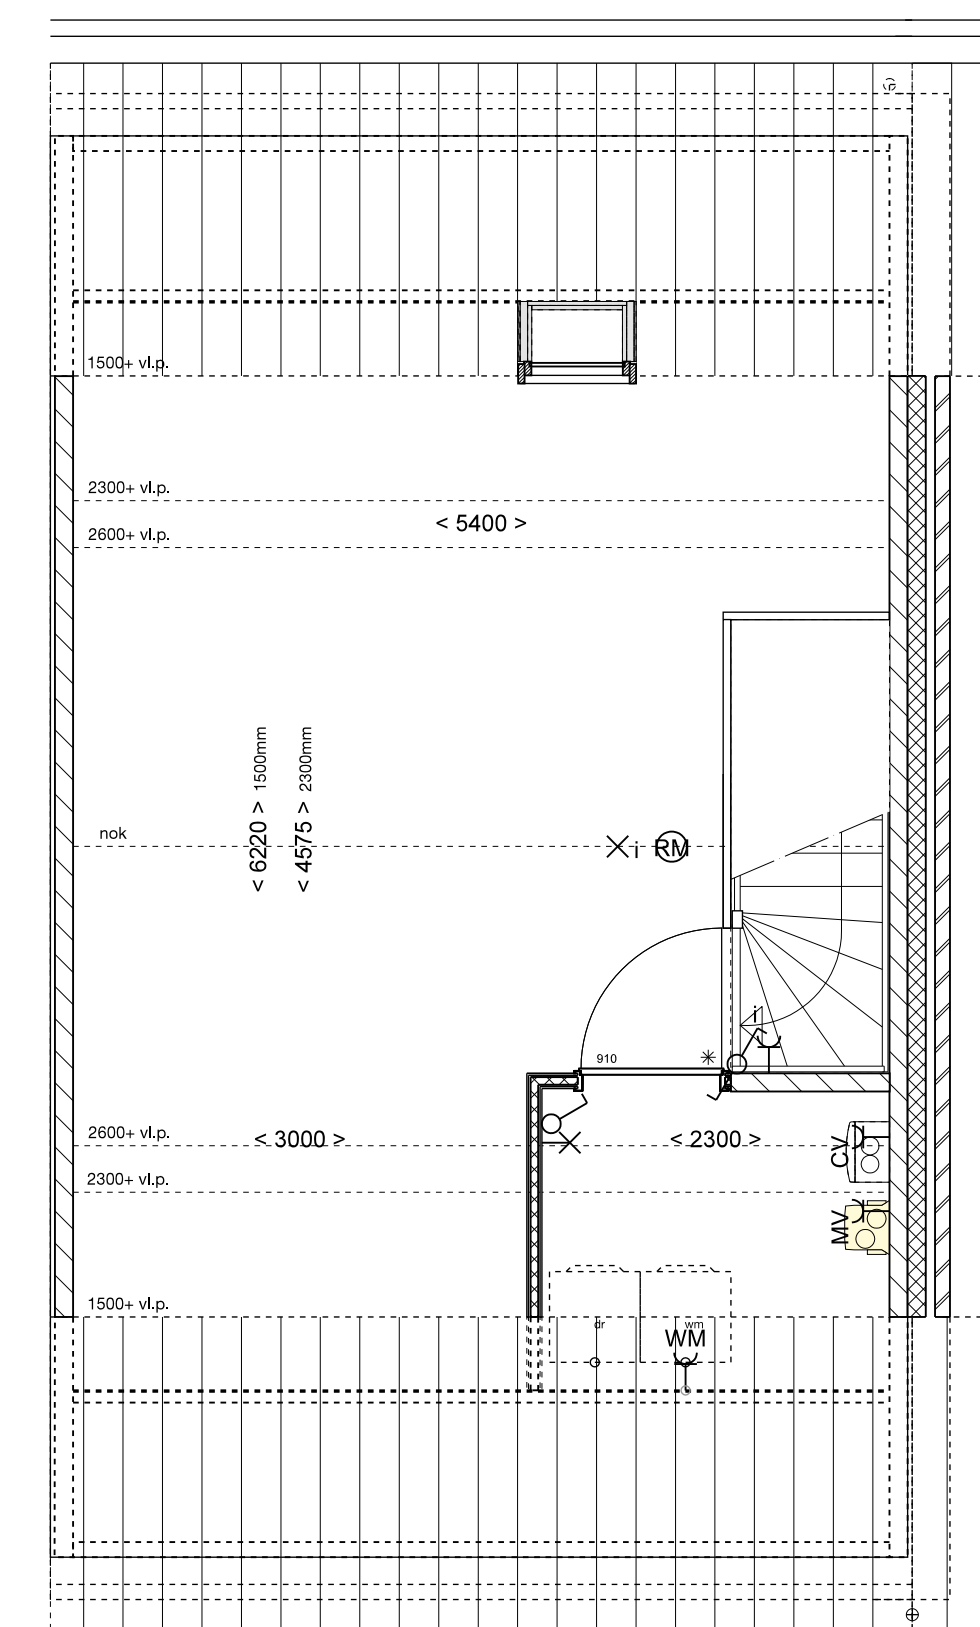

2E VERDIEPING

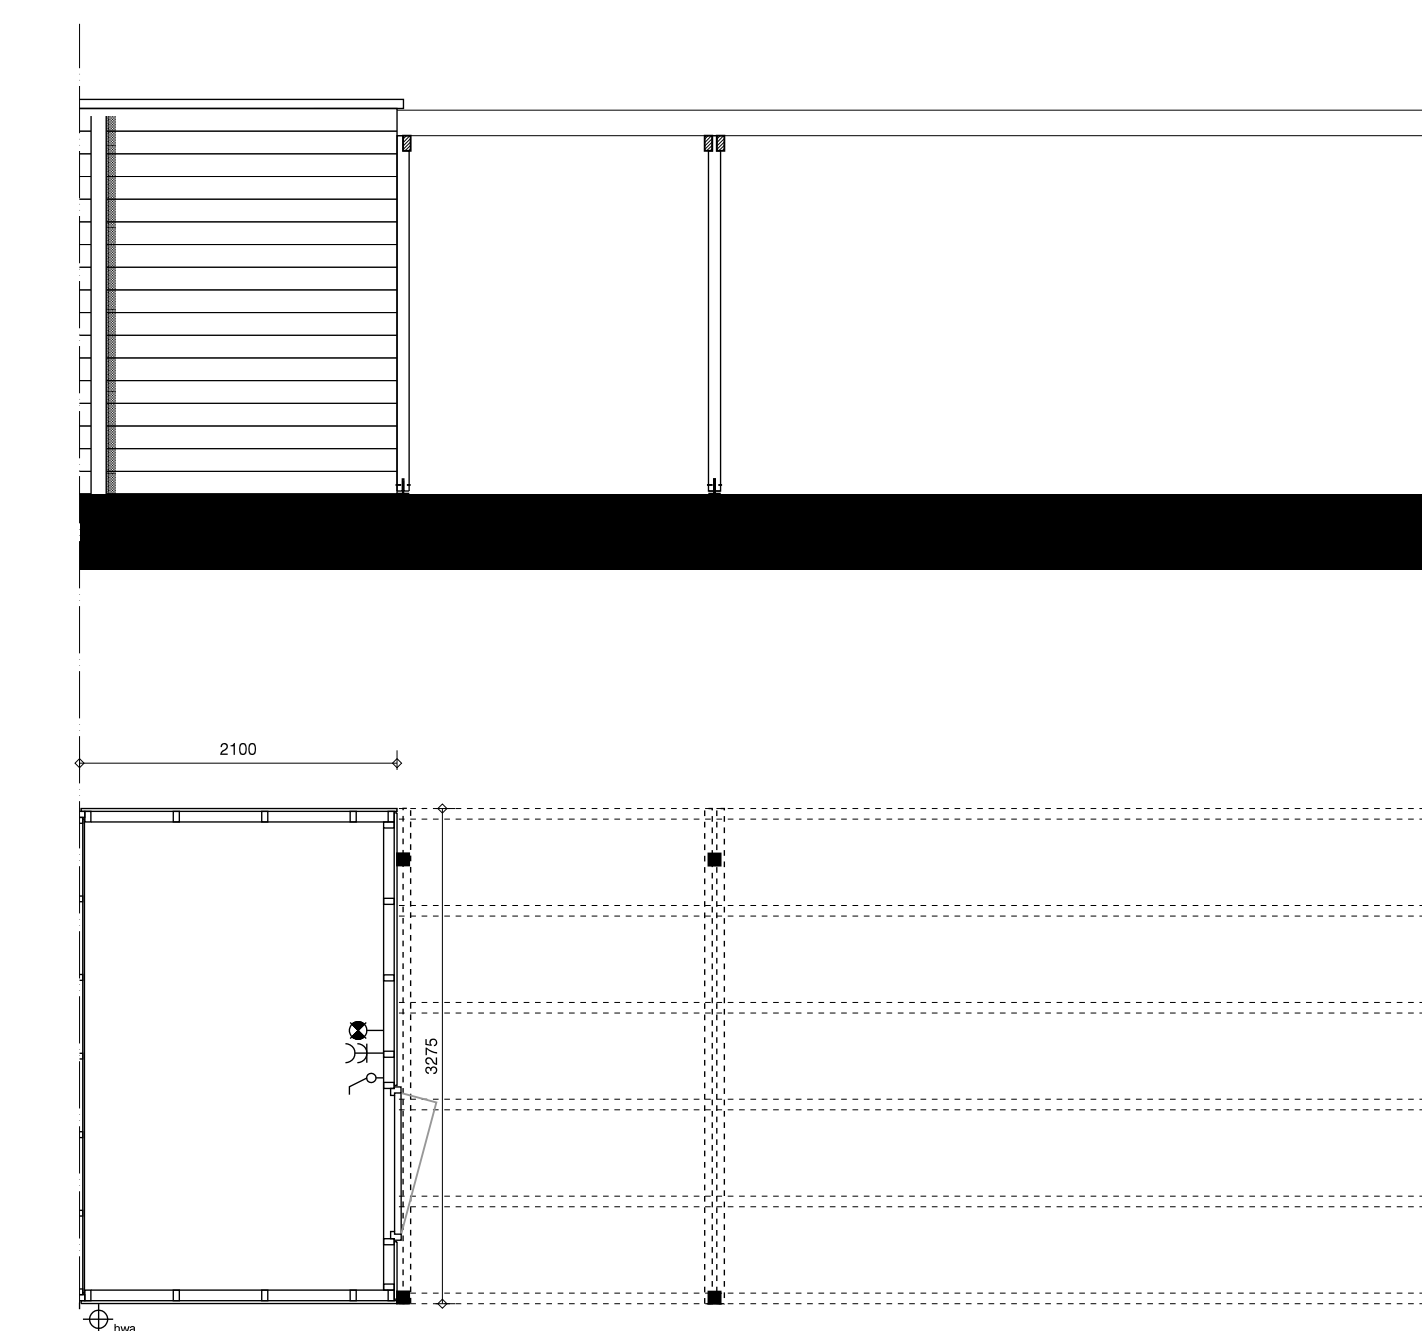

BERGING

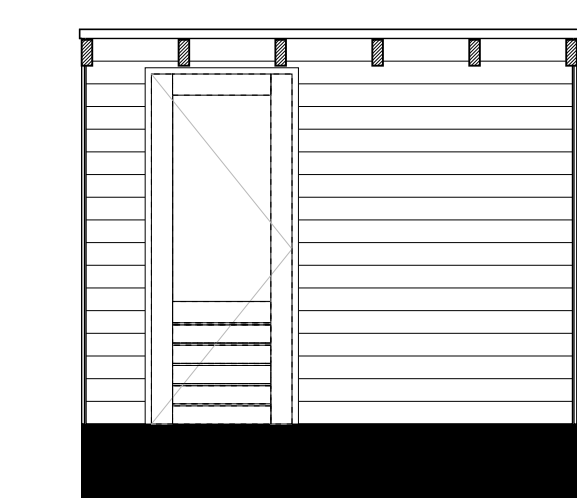

Kavelnummer:  
86-88

project	Woningpark Zwanenberg Cluster 4	
ontwerper	AM-Müller Bouw	
projectnummer	15000	
schaal	1:50	
ontwerper	2 kapper 5700mm	
getekend door	DAT	
datum	23-10-2018	
projectie	gevoel	
plattegrond		
projectie	NL 5000 AJ Teburg	
telefoon nr. bkn	+31 13 468 69 63	
project email	11808@datarchitecten.nl	