

Symbol	Omschrijving
	Schakelaar, enkelpolig
	Schakelaar, wissel
	Loze leiding
	Bedrade leiding
	Aansluitpunt 1 fase, nul en beschermingscontact
	Wandcontactdoos 1-voudig met beschermingscontact
	Wandcontactdoos 2-voudig met beschermingscontact in 1 ovale inbouwdoos
	Lichtpunt
	Wandlichtpunt
	Centraaldoos met lichtpunt
	Centraal aardpunt
	Aardmat
	Bekrukker
	Bel
	Rookmelder
	Verdeelinrichting
	afvoer fiv afzuigkap

Vermogenscode	Omschrijving
AFZ	Afzuigkap
B	Bolier
CAI	Centrale antenne inrichting
CV	CV-ketel
D	Data
KK	Koelkast
KOOK	Kook
MV	Mechanische ventilatie
TEL	Telefoon
Th	Thermostaat
WM	Wasmachine

Renvooi bouwkundig (materialisering)


	kalkzandsteen
	metselwerk bakstenen
	isolatie
	separatiewand
	metaallichoorw
	wandtegelswerk (hoogte volgens afwerkstaat)
	leidingloker achter toelieten (is verdiepinghooi (geen plateau) met uitzondering van toeliet op begane grond bij type Kamille bij een open trap: zijn deuren naar slaapkamers akoestische deuren)

algemene opmerkingen electra

- SCHAKELMATERIAAL BERKER S1 RAL9010
- DUBBELE WANDCONTACTDOZEN IN OVALE INBOUWDOOS
- LEIDINGEN 3x4 T.B.V. CAI / TEL / DATA AFZONDERLIJK NAAR METERKAST
- ROOKMELDERS PER WONING ONDERLING KOPPELEN!
- AARDING VOLGENS NORM

hoogtes schakelmateriaal mits anders op tekening aangegeven


- WANDCONTACTDOZEN WOONKAMER / SLaAPKAMERS	+300 (mm)
- WANDCONTACTDOZEN INDIEN NIET ANDERS BESCHREVEN	+1050 (mm)
- SCHAKELAARS / WANDCONTACTDOZEN BOVEN KEUKENBLAD	+1200 (mm)
- SCHAKELAARS NABU TRAPOPGANGEN	+1200 (mm)
- SCHAKELAAR TOILET BIJ TOEPASSEN VAN PLATEAU	+1300 (mm)
- SCHAKELAARS INDIEN NIET ANDERS BESCHREVEN / COMBINATIES	+1050 (mm)
- WANDLICHTPUNTEN TRAPKAST / BADKAMER	+1800 (mm)
- WANDLICHTPUNTEN BUITEN	+1900 (mm)
- THERMOSTAAT / MV SCHAKELAAR	+1500 (mm)
- CAI / TELEFOON / DATA	+300 (mm)
- BELDRUKKER OP DEURKOOZIJN	+1200 (mm)
- SCHEL T.B.V. BELINSTALLATIE	+2300 (mm)
- W-INSTALLATIE VOLGENS TEKENINGEN W-INSTALLATEUR	
- AANSLUITPUNTEN KEUKEN VOLGENS STANDARD TEKENINGEN KEUKENLEVERANCIER	

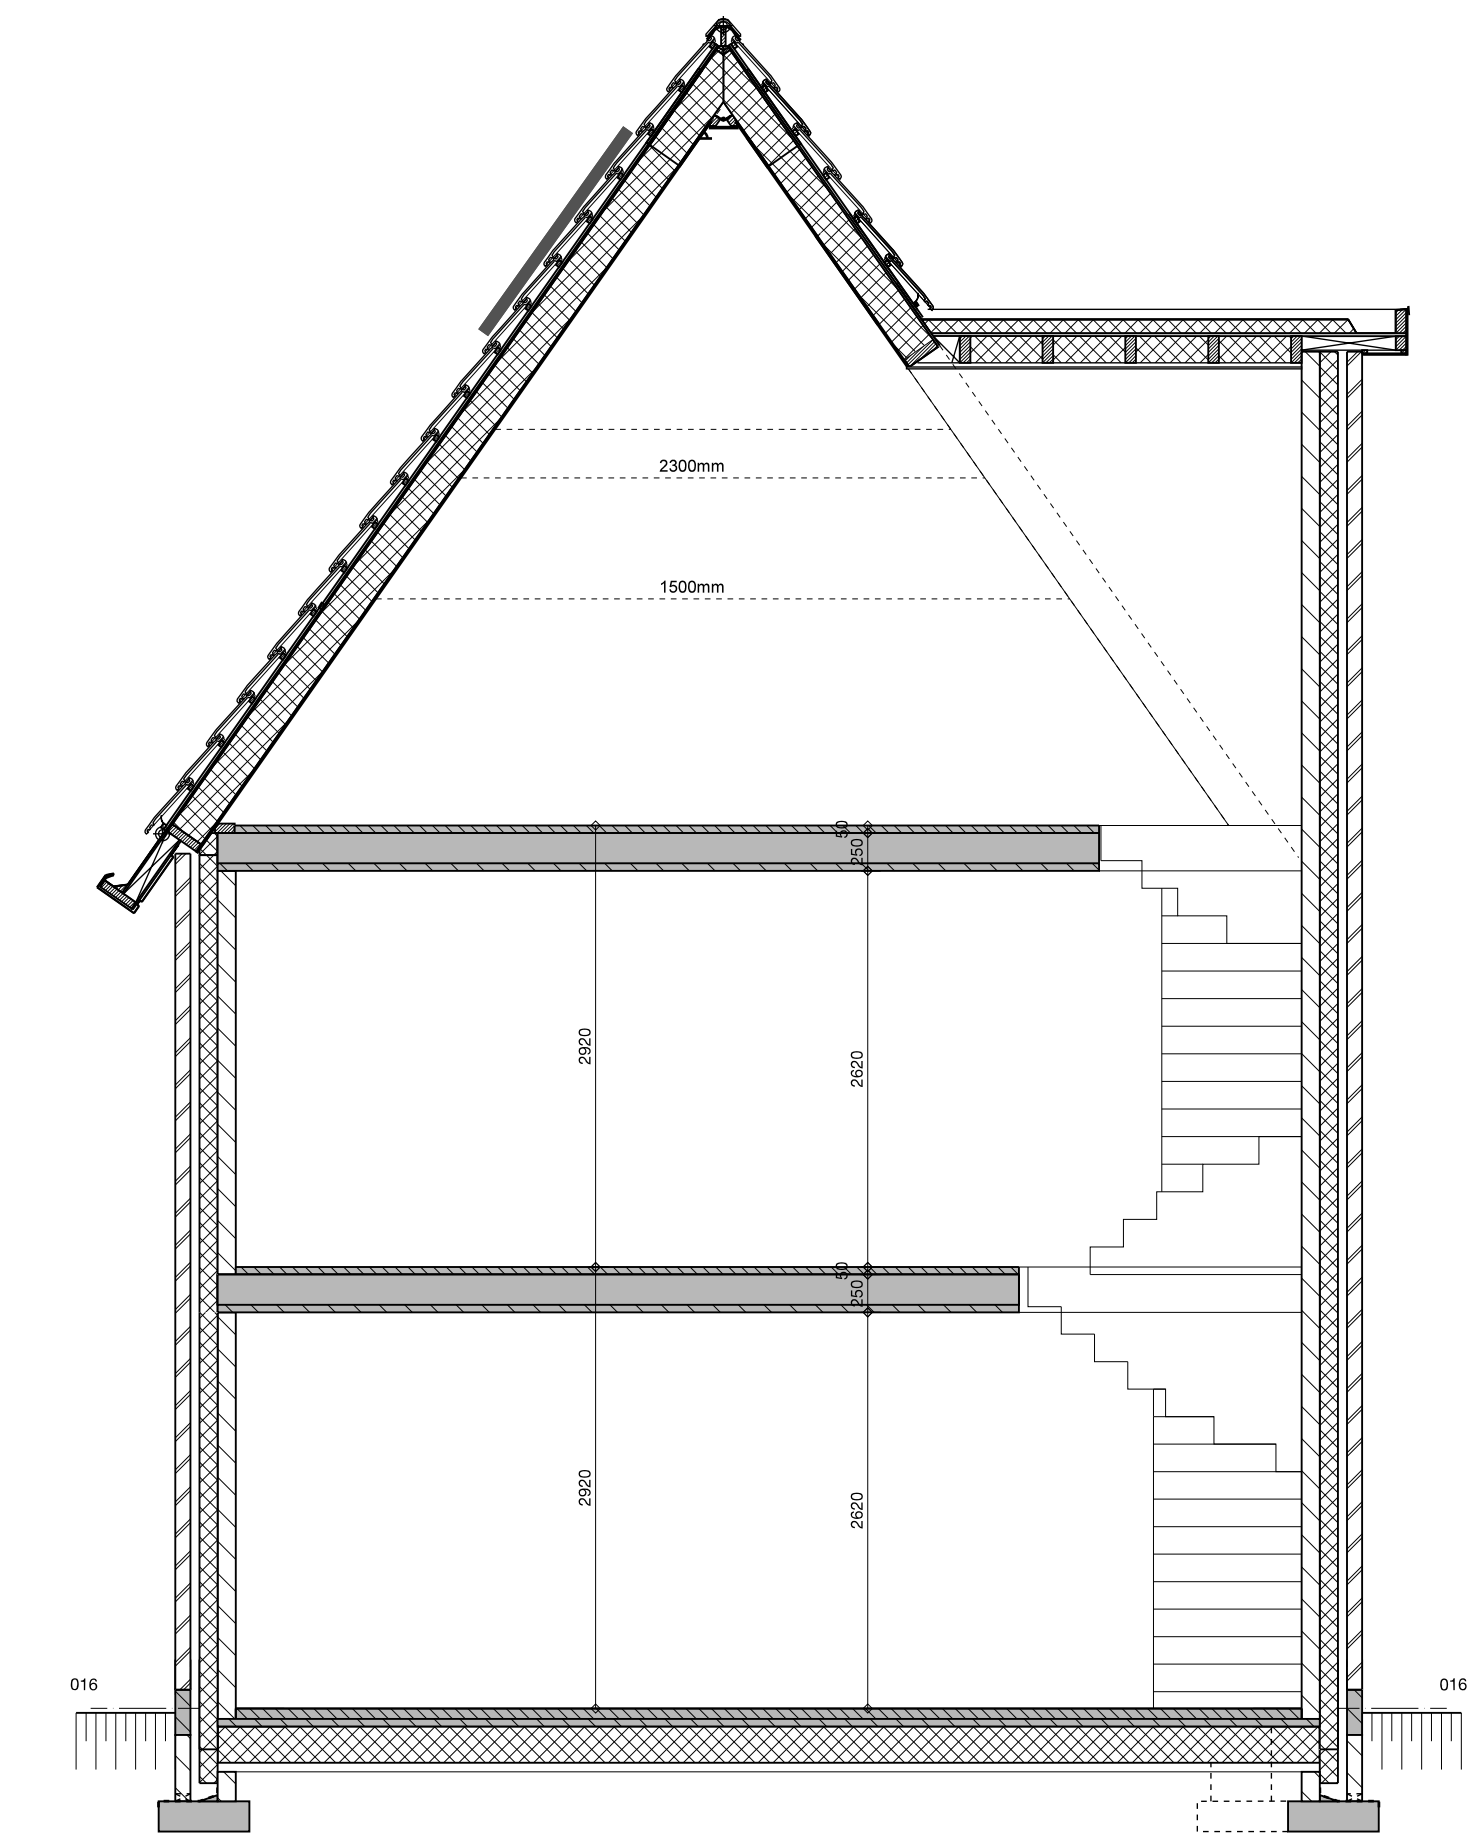

VOORGEVEL
Kamille




RECHTERGEVEL
Kamille

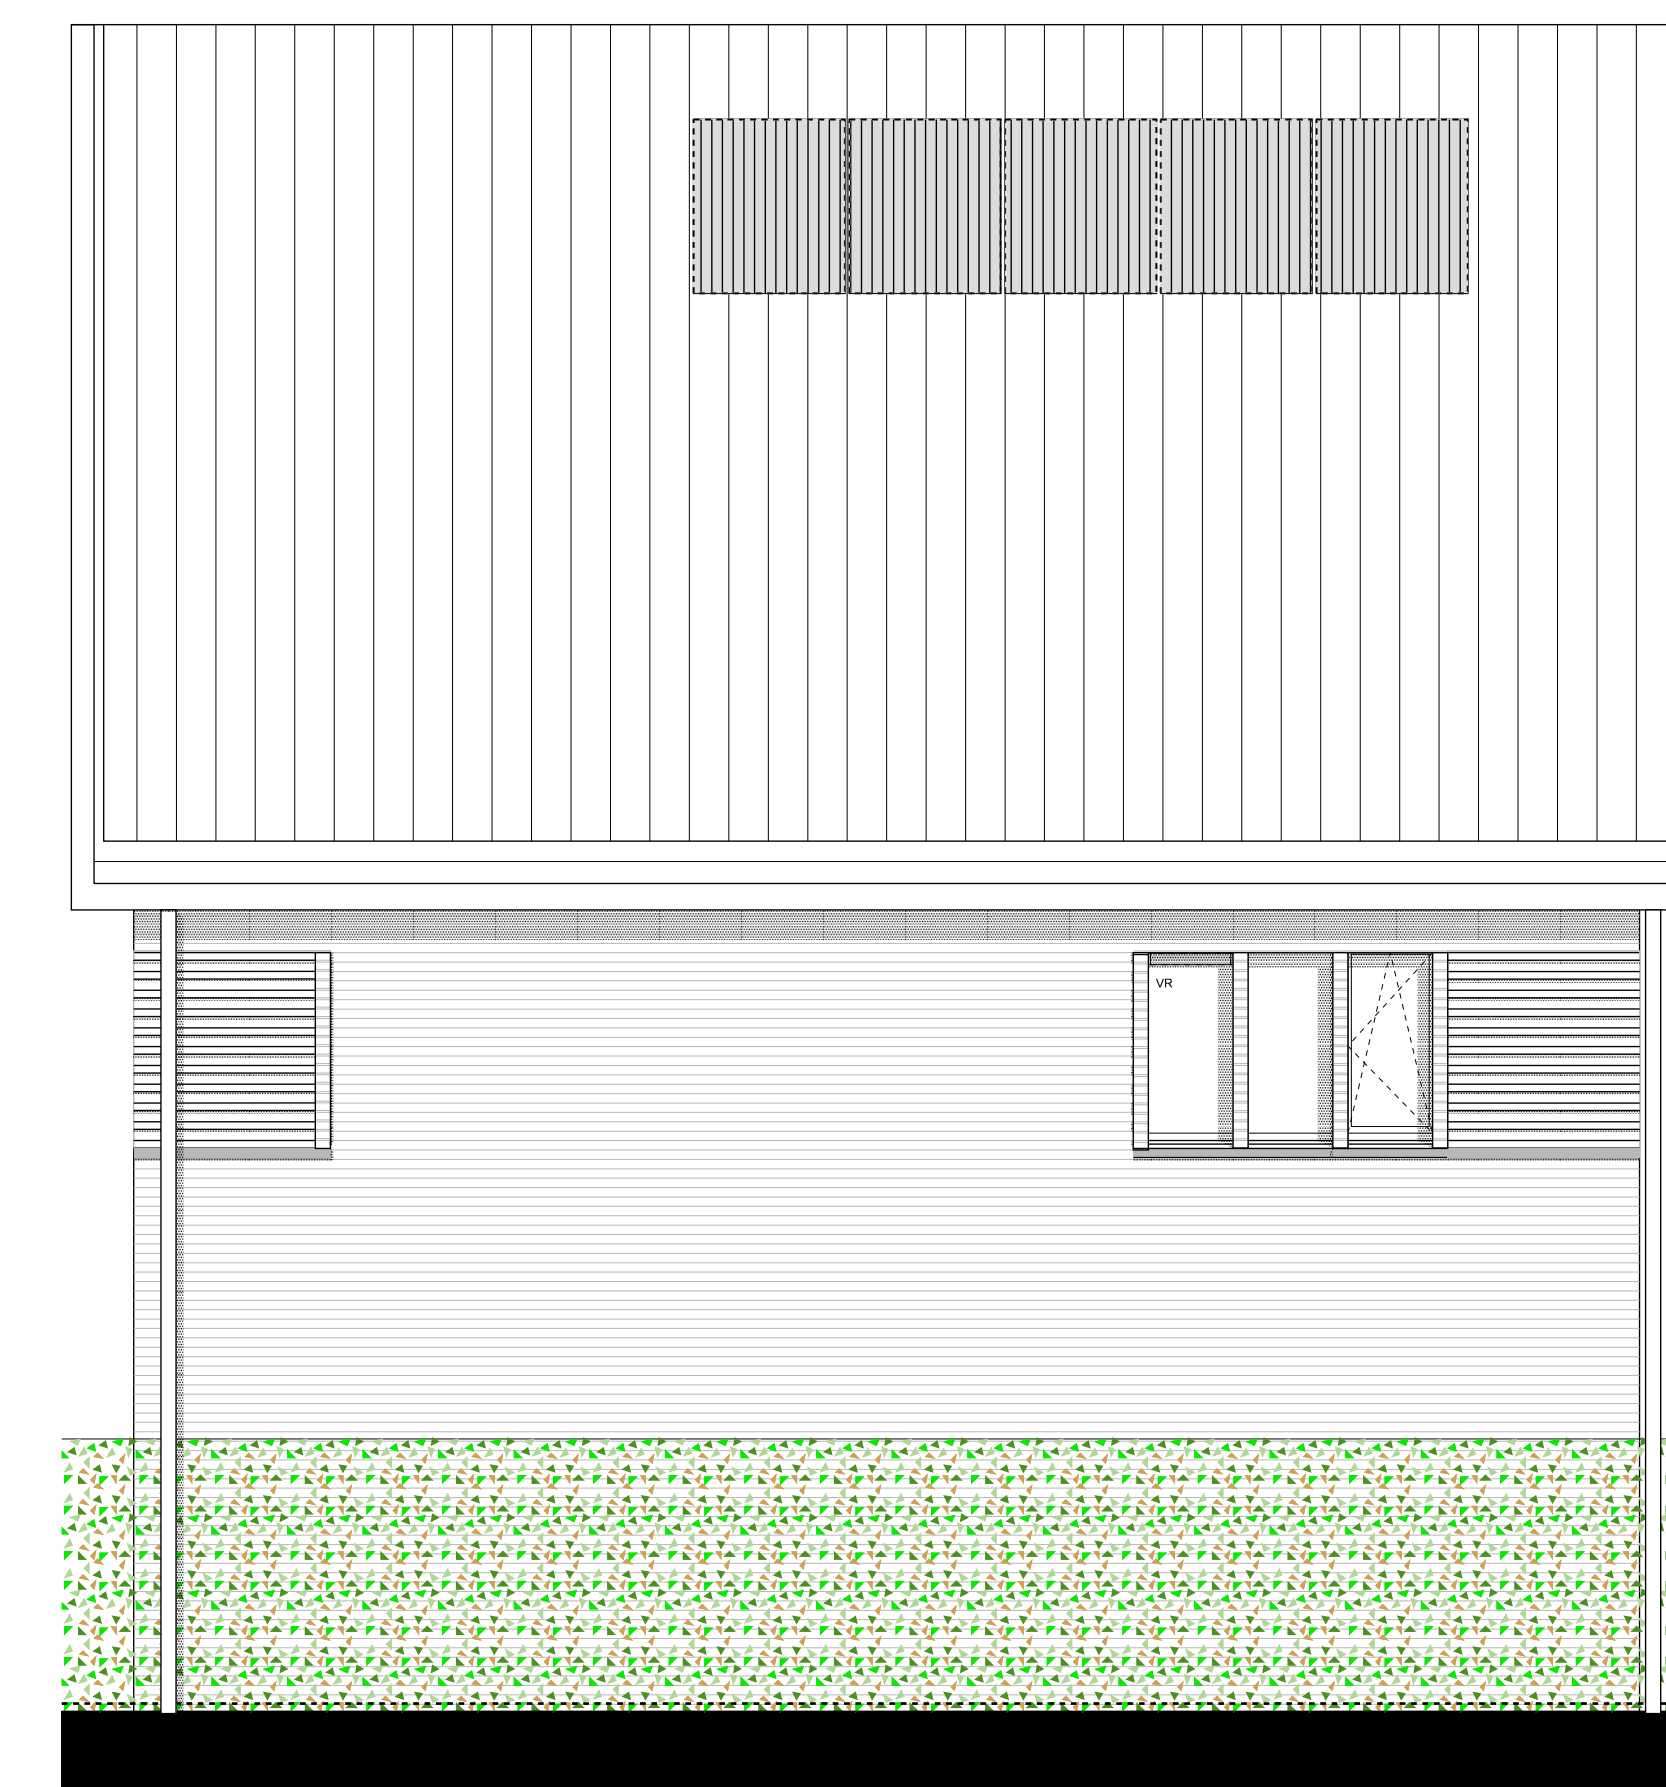


ACHTERGEVEL
Kamille




LINKERGEVEL
Kamille

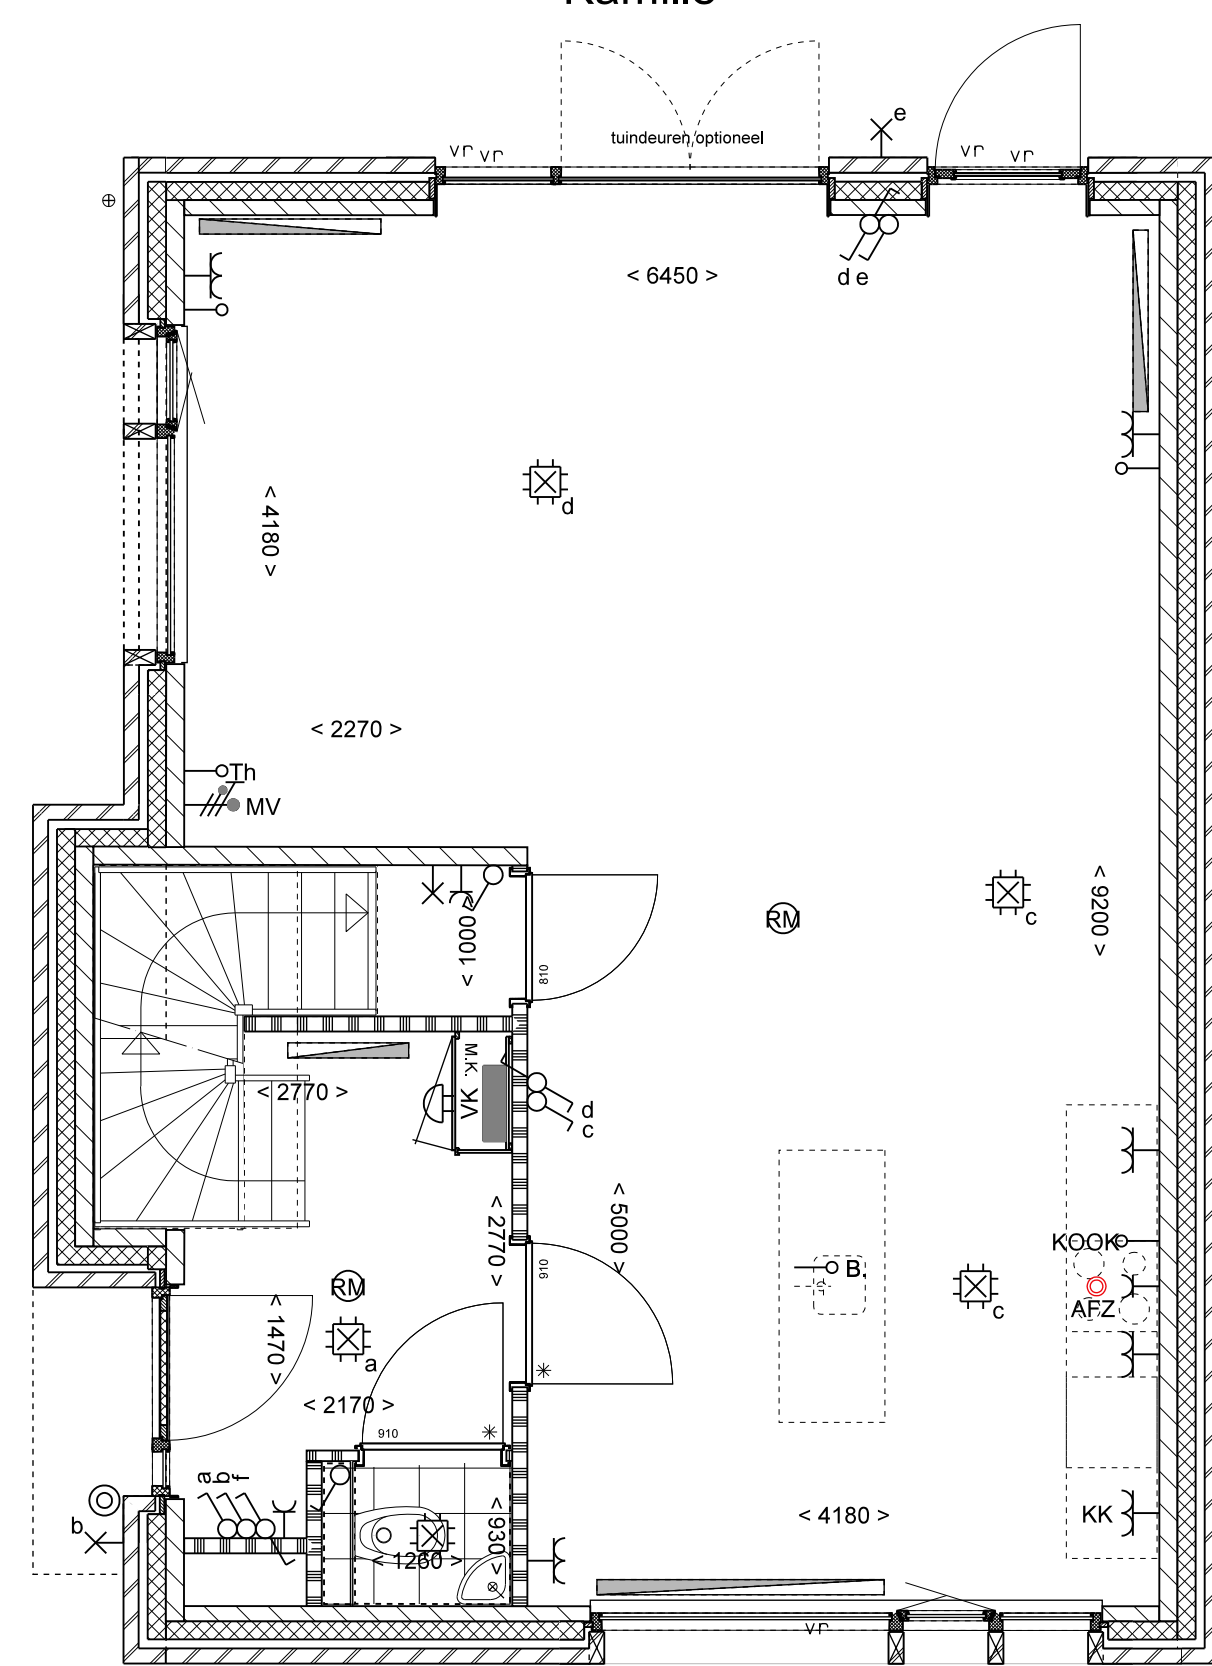


BEGANE GROND

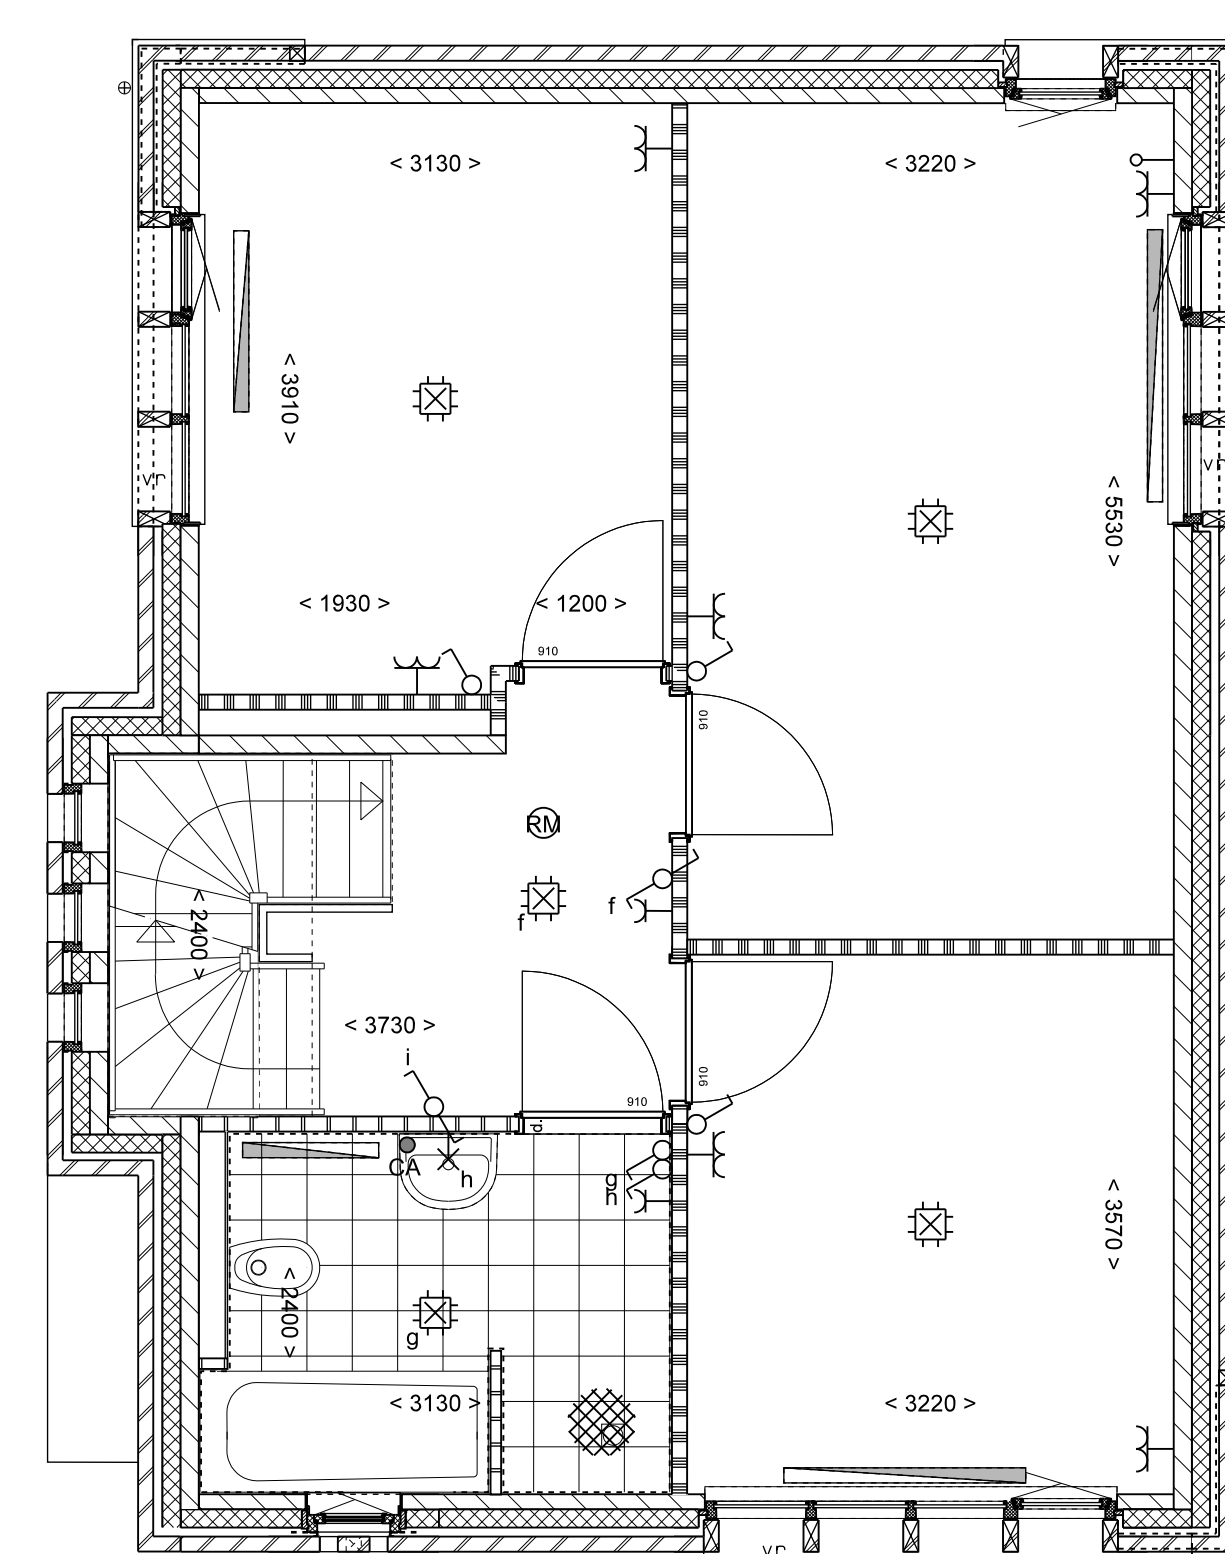


1E VERDIEPING

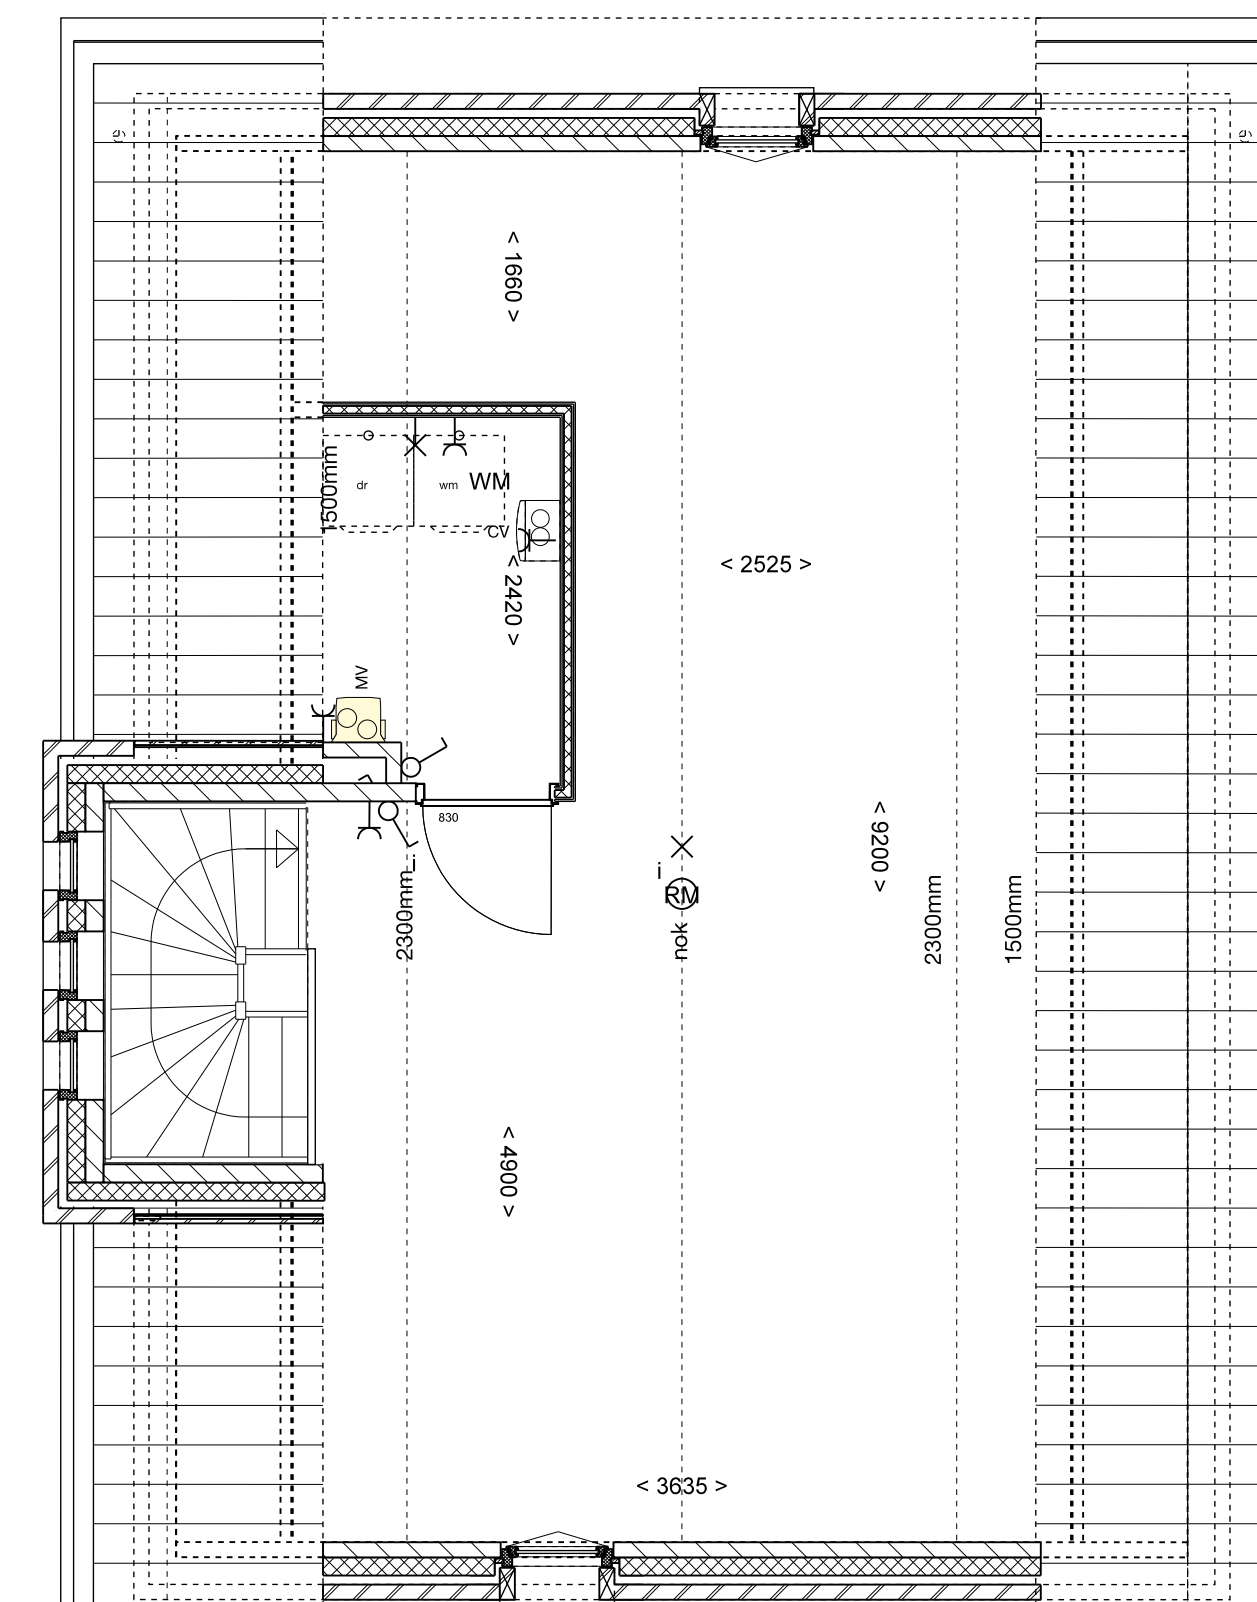

2E VERDIEPING

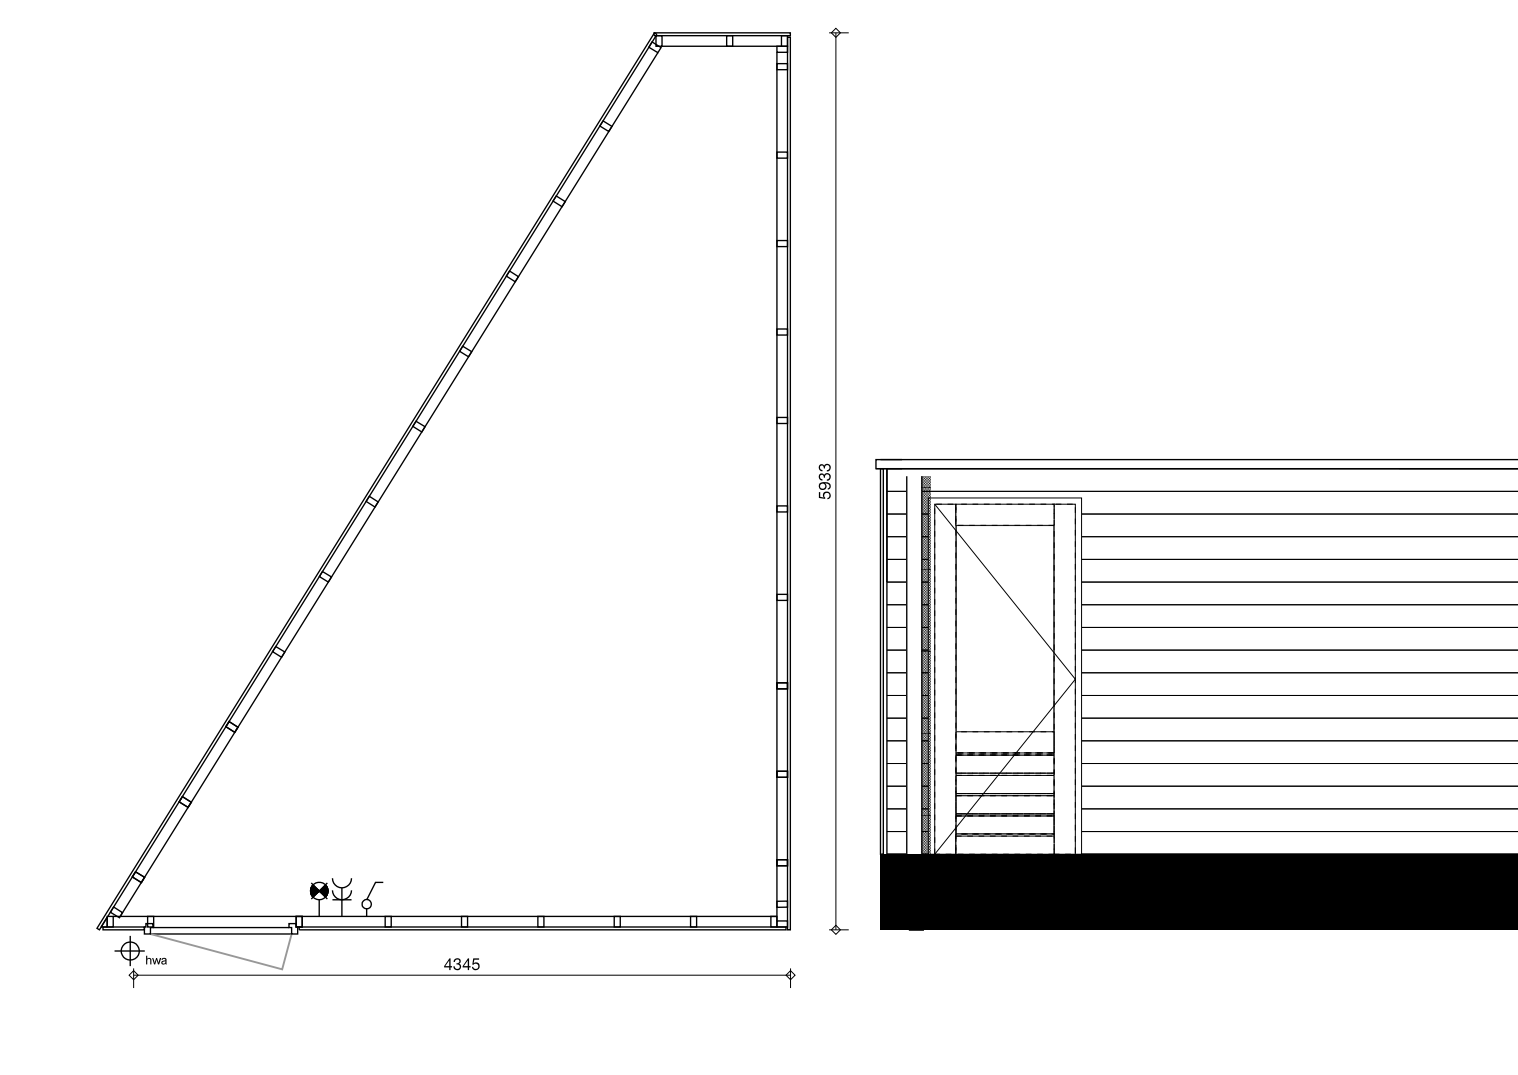

BERGING

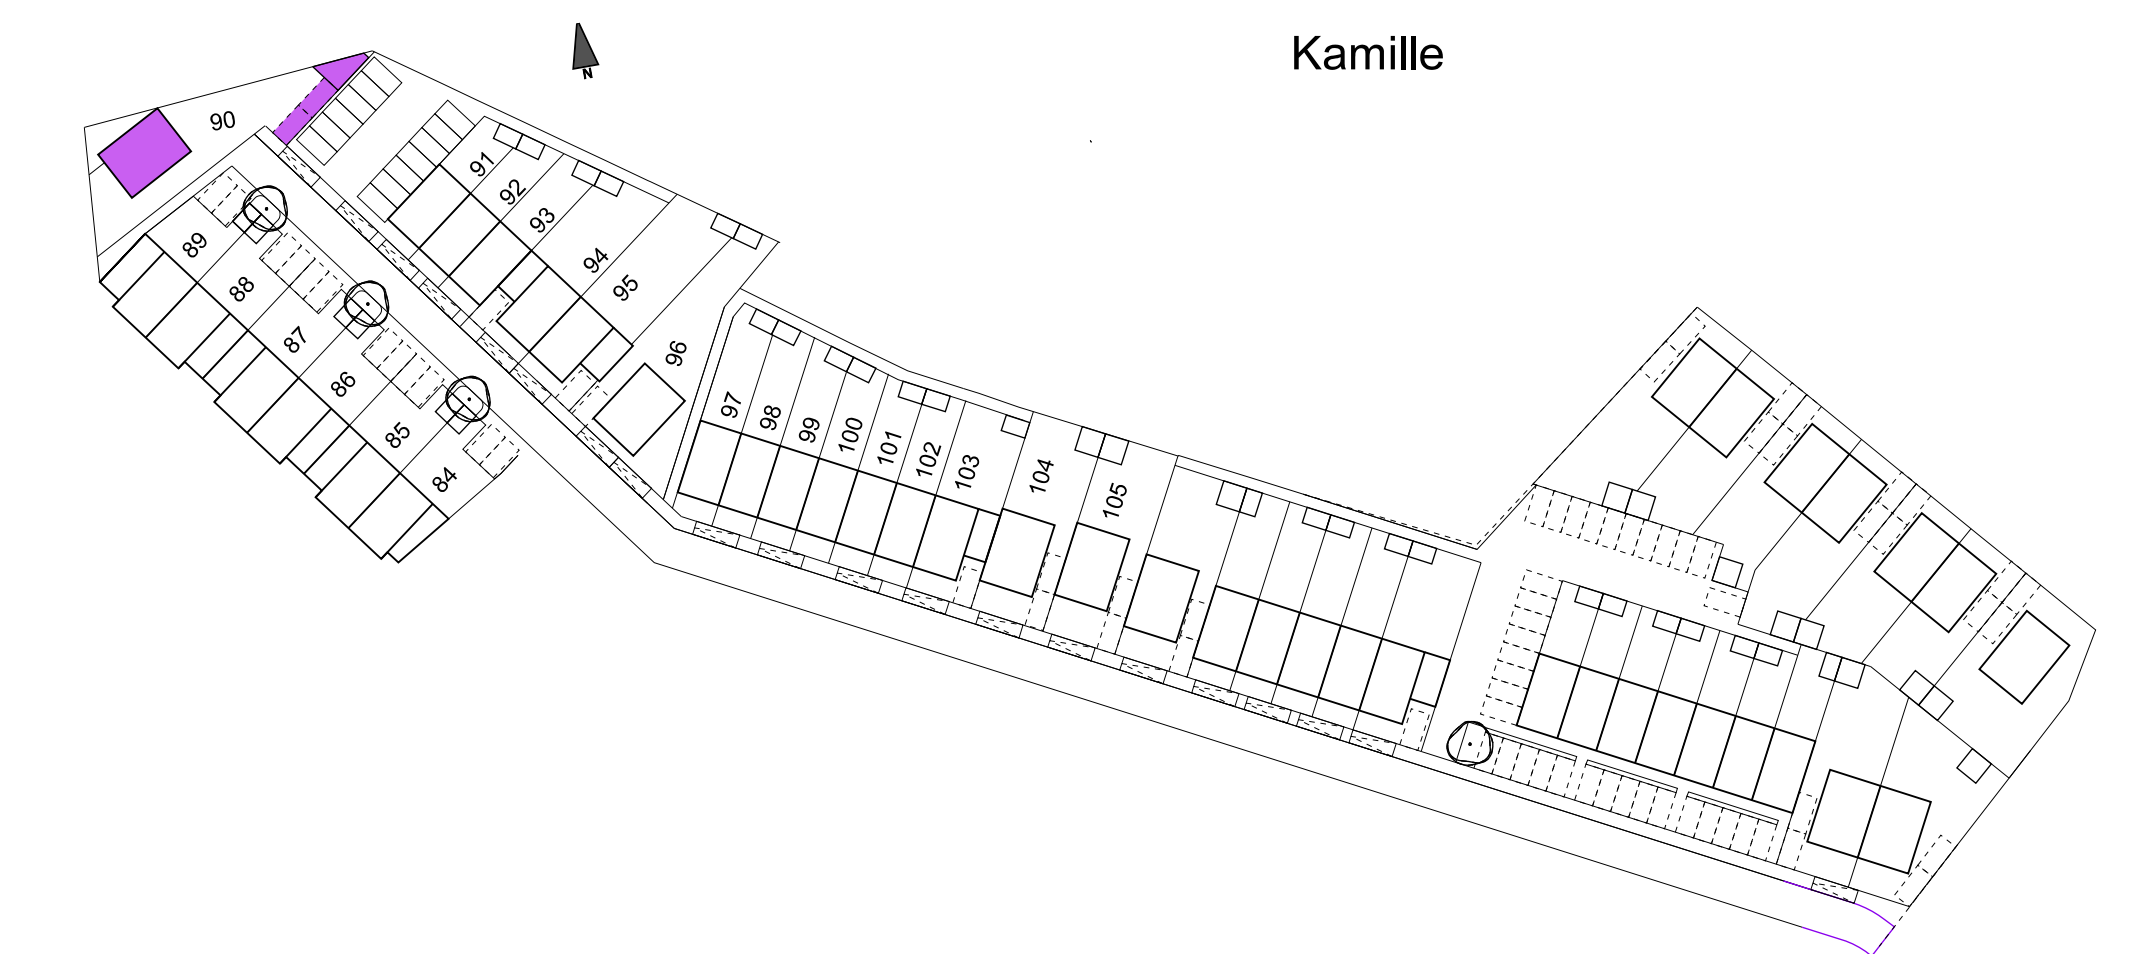

Kavelnummer:
90

project
Woningen Park Zwarenberg Cluster 4
kavelnummer
AM-Müller Bouw
15000
schaal
1:50
ontwerper
vrijstaand
getekend door
DAT
datum
23-10-2018
project
Parkbaan 31
NL 5000 AJ Teburg
t.b.v. de heer
+31 13 468 69 63
+31 13 467 19 85
project email
11808@datarchitecten.nl

dat

VK-Kamille 001