

Symbol	Omschrijving
	Schakelaar, enkelpolig
	Schakelaar, wissel
	Loze leiding
	Bedrade leiding
	Aansluitpunt 1 fase, nul en beschermingscontact
	Wandcontactdoos 1-voudig met beschermingscontact
	Wandcontactdoos 2-voudig met beschermingscontact in 1 ovale inbouwdoos
	Lichtpunt
	Wandlichtpunt
	Centraaldoos met lichtpunt
	Centraal aardpunt
	Aandmat
	Beldrukker
	Bel
	Rookmelder
	Verdelersinrichting
	afvoer tlv afzuigkap

Vermogenscode	Omschrijving
AFZ	Afzuigkap
B.	Bolier
CAI	Centrale antenne inrichting
CV	CV-ketel
D	Data
KK	Koelkast
KOOK	Kook
MV	Mechanische ventilatie
TEL	Telefoon
Th	Thermostaat
WM	Wasmachine

Renvooi bouwkundig (materialisering)

	kalkzandsteen
	metselwerk bakstenen
	isolatie
	scheidingswand
	metselwerk
	wandtegelswerk (hoogte volgens afwerkstaat)


leidingsoort achter toelichting is verloopgoot (geen plateau)
met uitzondering van toilet op begane grond bij type Kamille
bij een open trap: zijn deuren naar slaapkamers akoestische deuren

algemene opmerkingen electra

- SCHAKELMATERIAAL BERKER S1 RAL9010
- DUBBELE WANDCONTACTDOZEN IN OVALE INBOUWDOOS
- LEIDINGEN 3x4 T.B.V. CAI / TEL / DATA AFZONDERLIJK NAAR METERKAST
- ROOKMELDERS PER WONING ONDERLING KOPPELEN!
- AARDING VOLGENS NORM

hoogtes schakelmateriaal mits anders op tekening aangegeven


- WANDCONTACTDOZEN WOONKAMER / SLaAPKAMERS	+300 (mm)
- WANDCONTACTDOZEN INDIEN NIET ANDERS BESCHREVEN	+1050 (mm)
- SCHAKELAARS / WANDCONTACTDOZEN BOVEN KEUKENBLAD	+1200 (mm)
- SCHAKELAARS NABU TRAPOPGANGEN	+1200 (mm)
- SCHAKELAAR TOILET BIJ TOEPASSEN VAN PLATEAU	+1300 (mm)
- SCHAKELAARS INDIEN NIET ANDERS BESCHREVEN / COMBINATIES	+1050 (mm)
- WANDLICHTPUNTEN TRAPKAST / BADKAMER	+1800 (mm)
- WANDLICHTPUNTEN BUITEN	+1900 (mm)
- THERMOSTAAT / MV SCHAKELAAR	+1500 (mm)
- CAI / TELEFOON / DATA	+300 (mm)
- BELDRUKKER OP DEURROOZIJN	+1200 (mm)
- SCHEL T.B.V. BELINSTALLATIE	+2300 (mm)
- W-INSTALLATIE VOLGENS TEKENINGEN WINSTALLATEUR	
- AANSLUITPUNTEN KEUKEN VOLGENS STANDARD TEKENINGEN KEUKENLEVERANCIER	

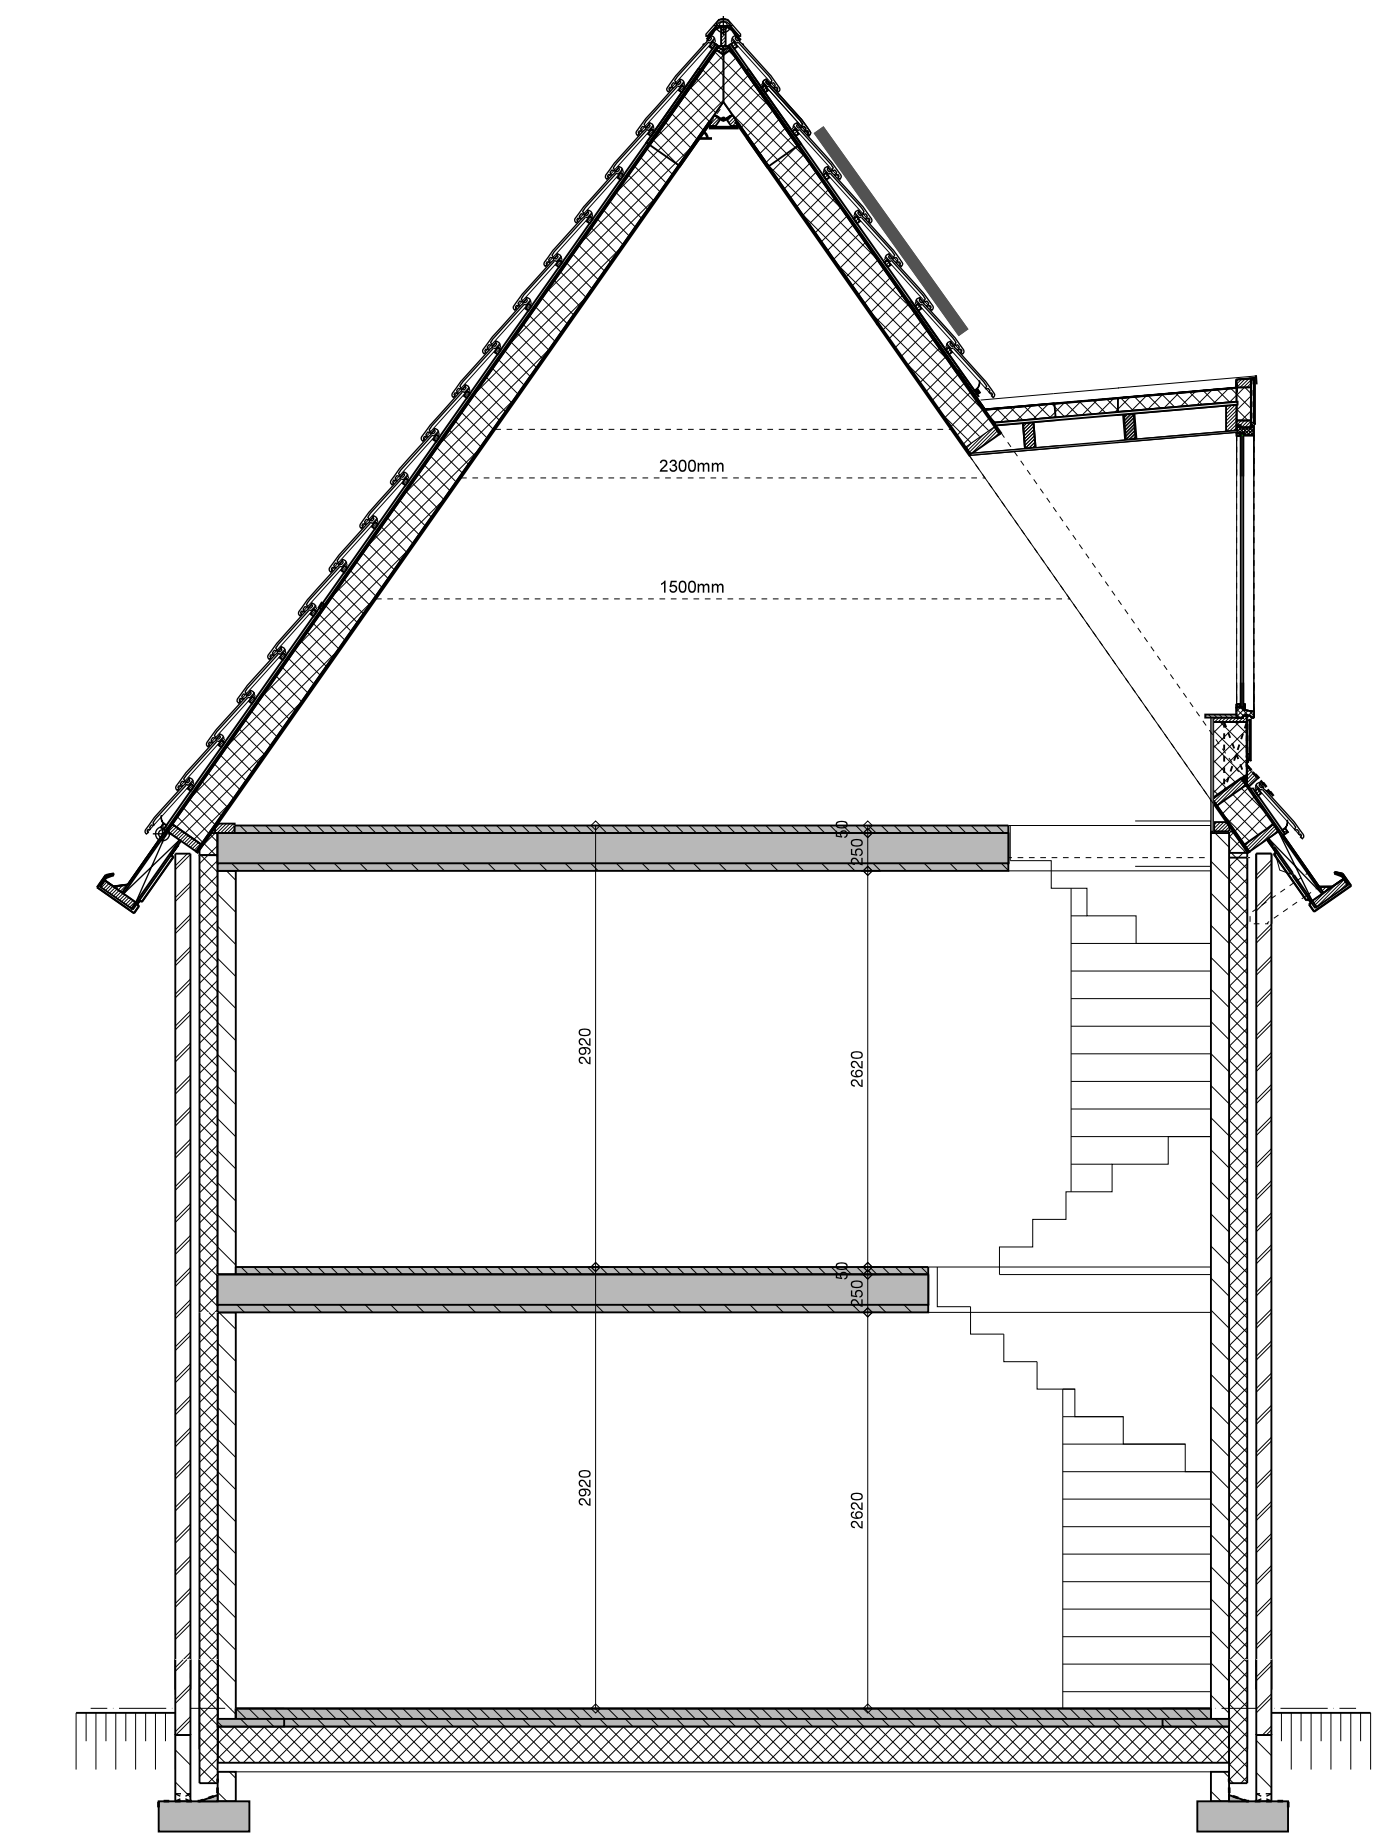


VOORGEVEL
Kamille





ACHTERGEVEL
Kamille

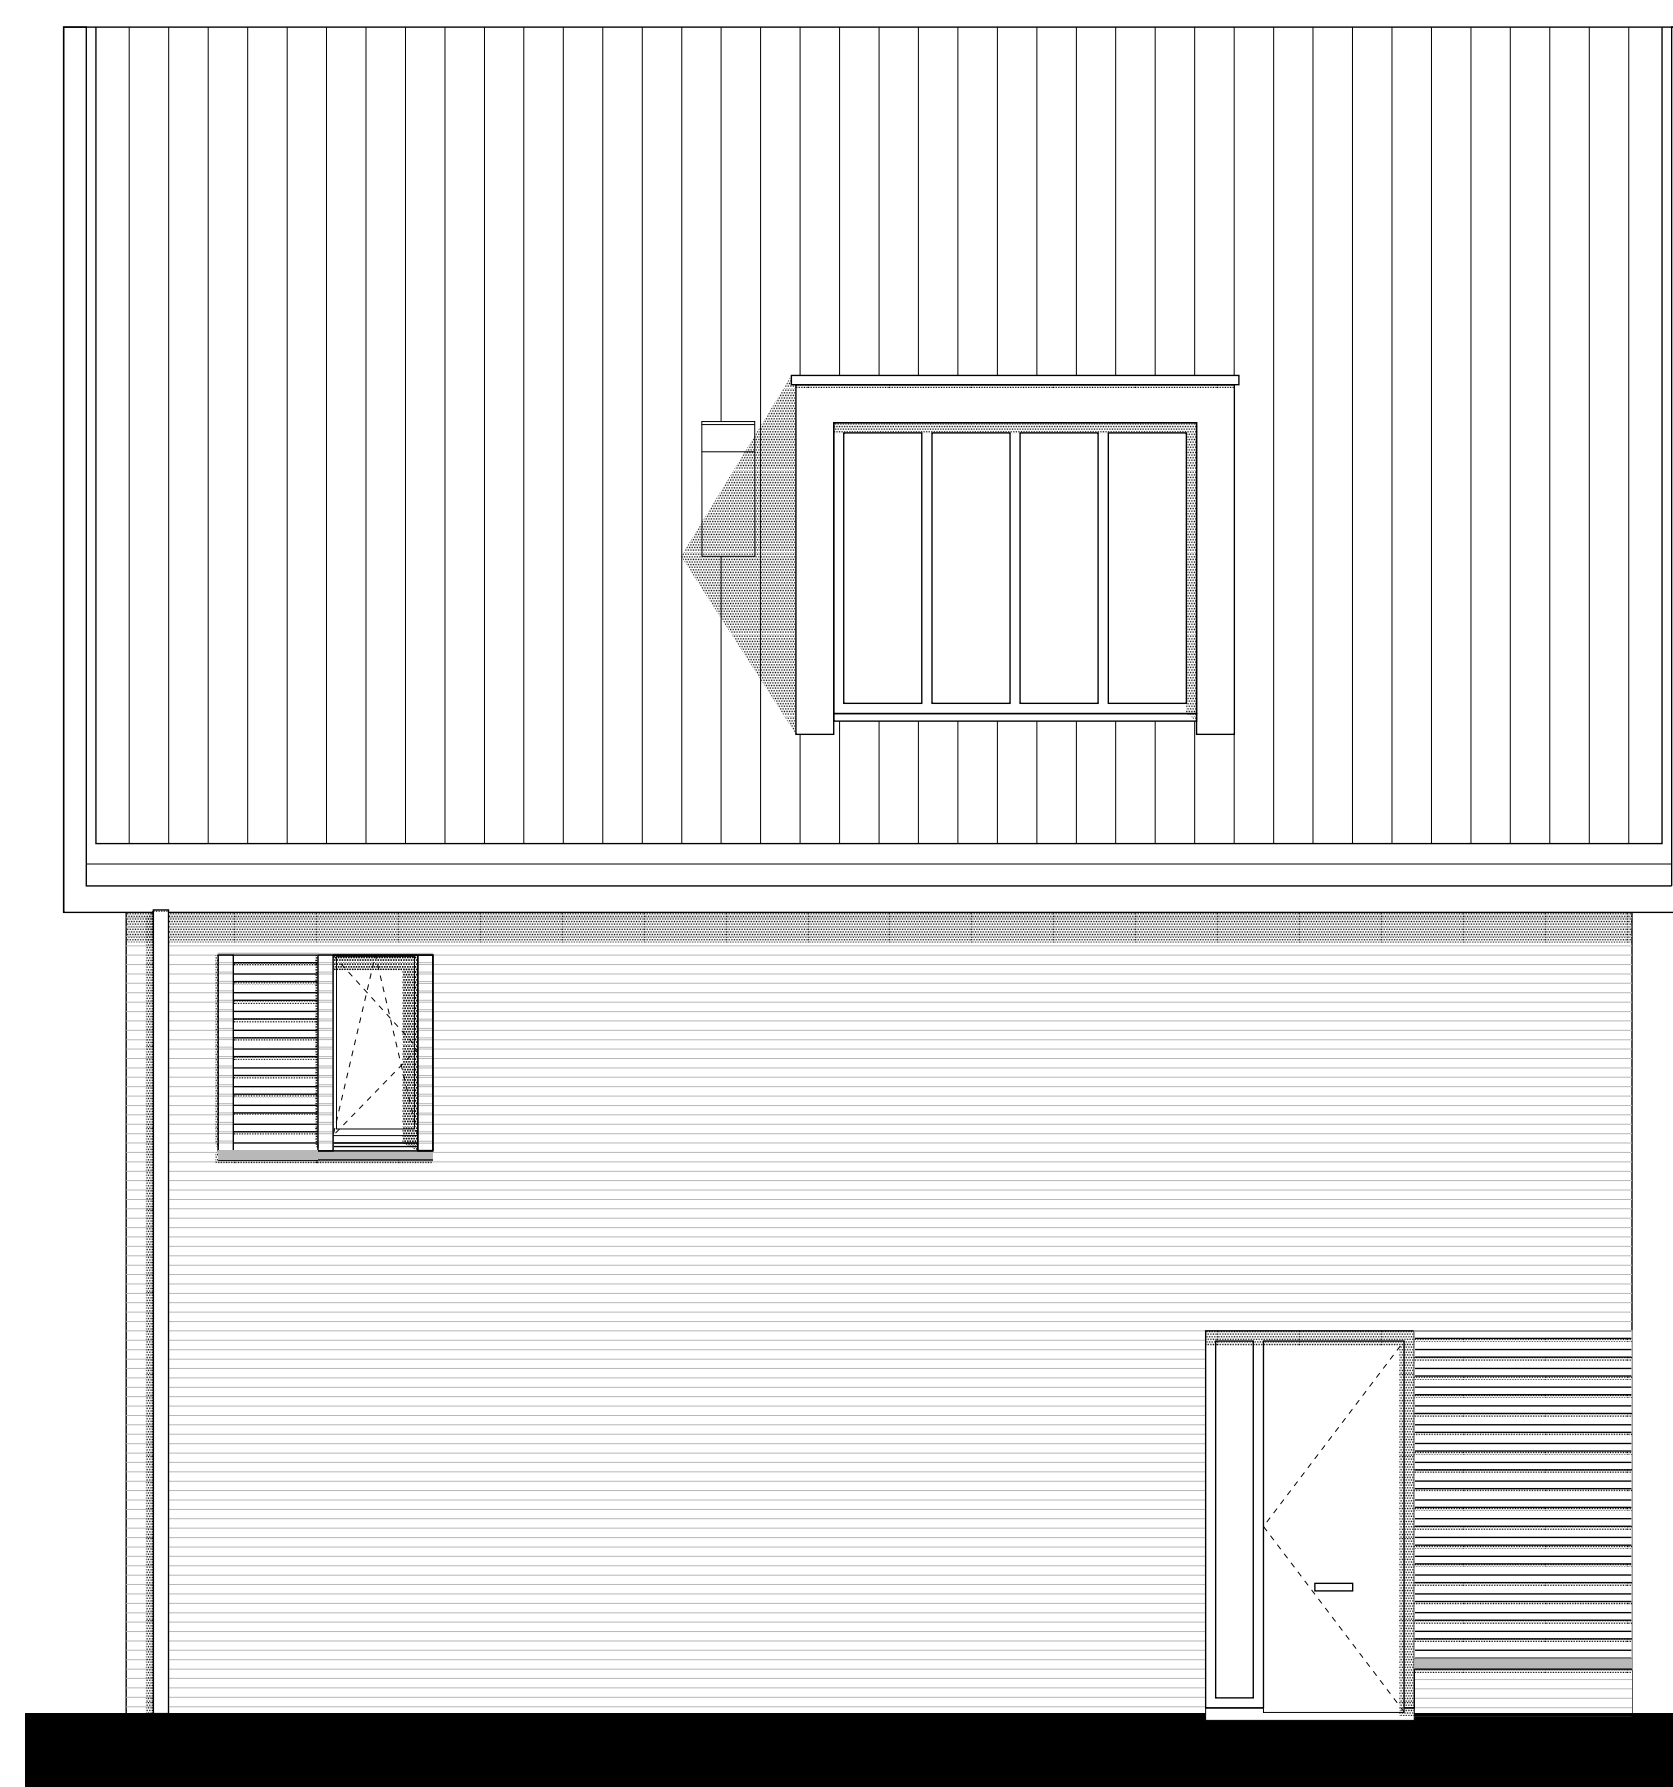


ZIJGEVEL
Kamille

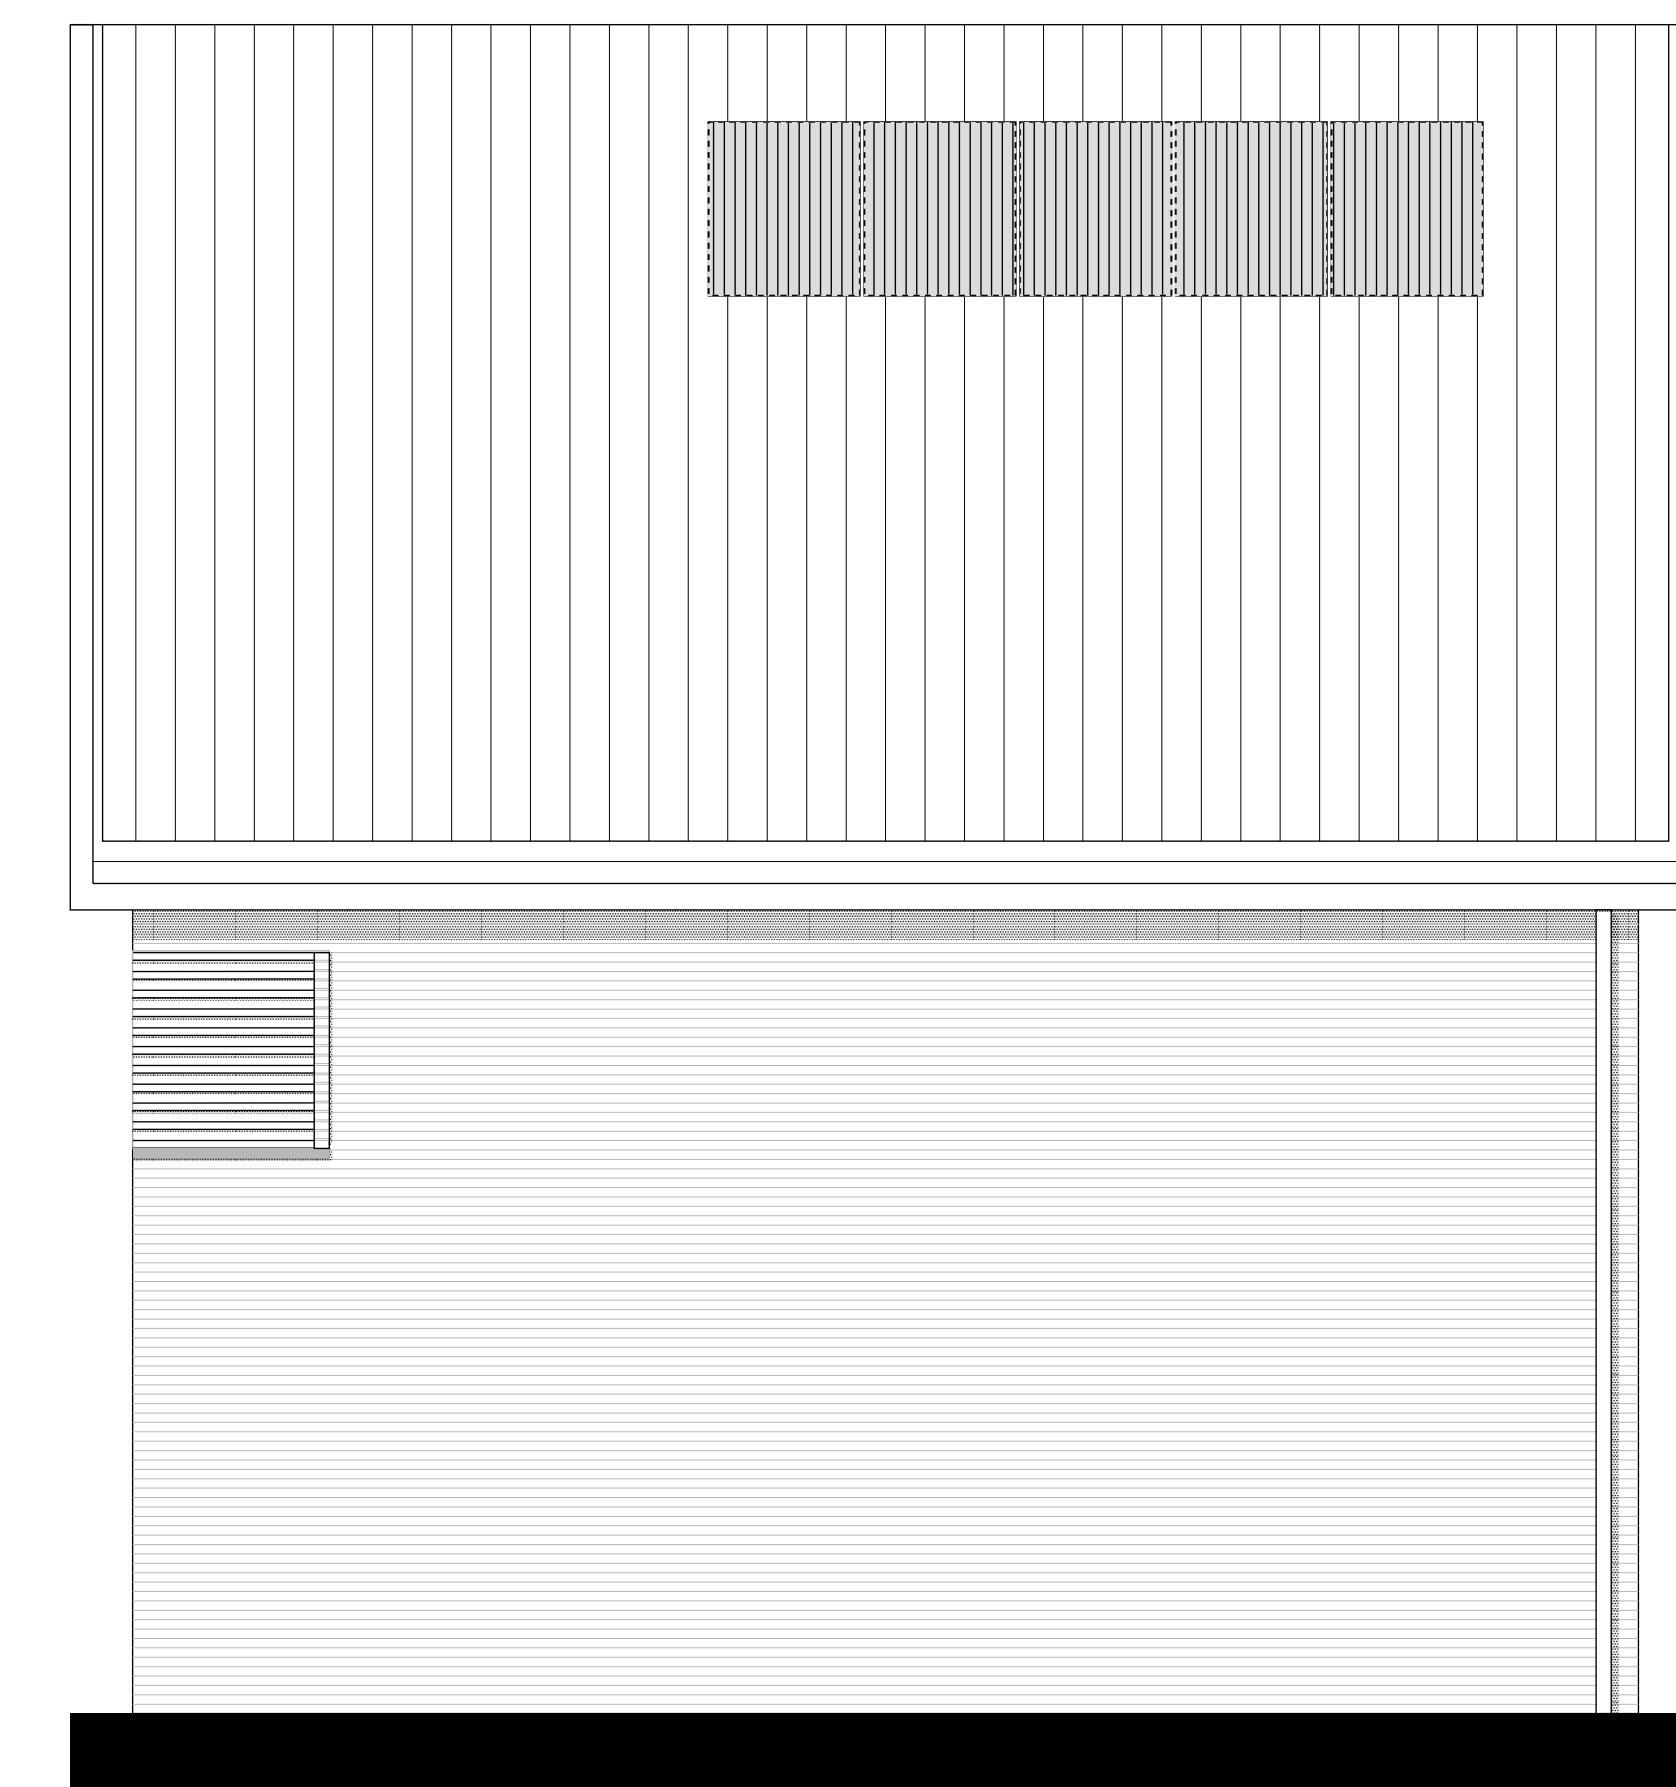


ZIJGEVEL
Kamille

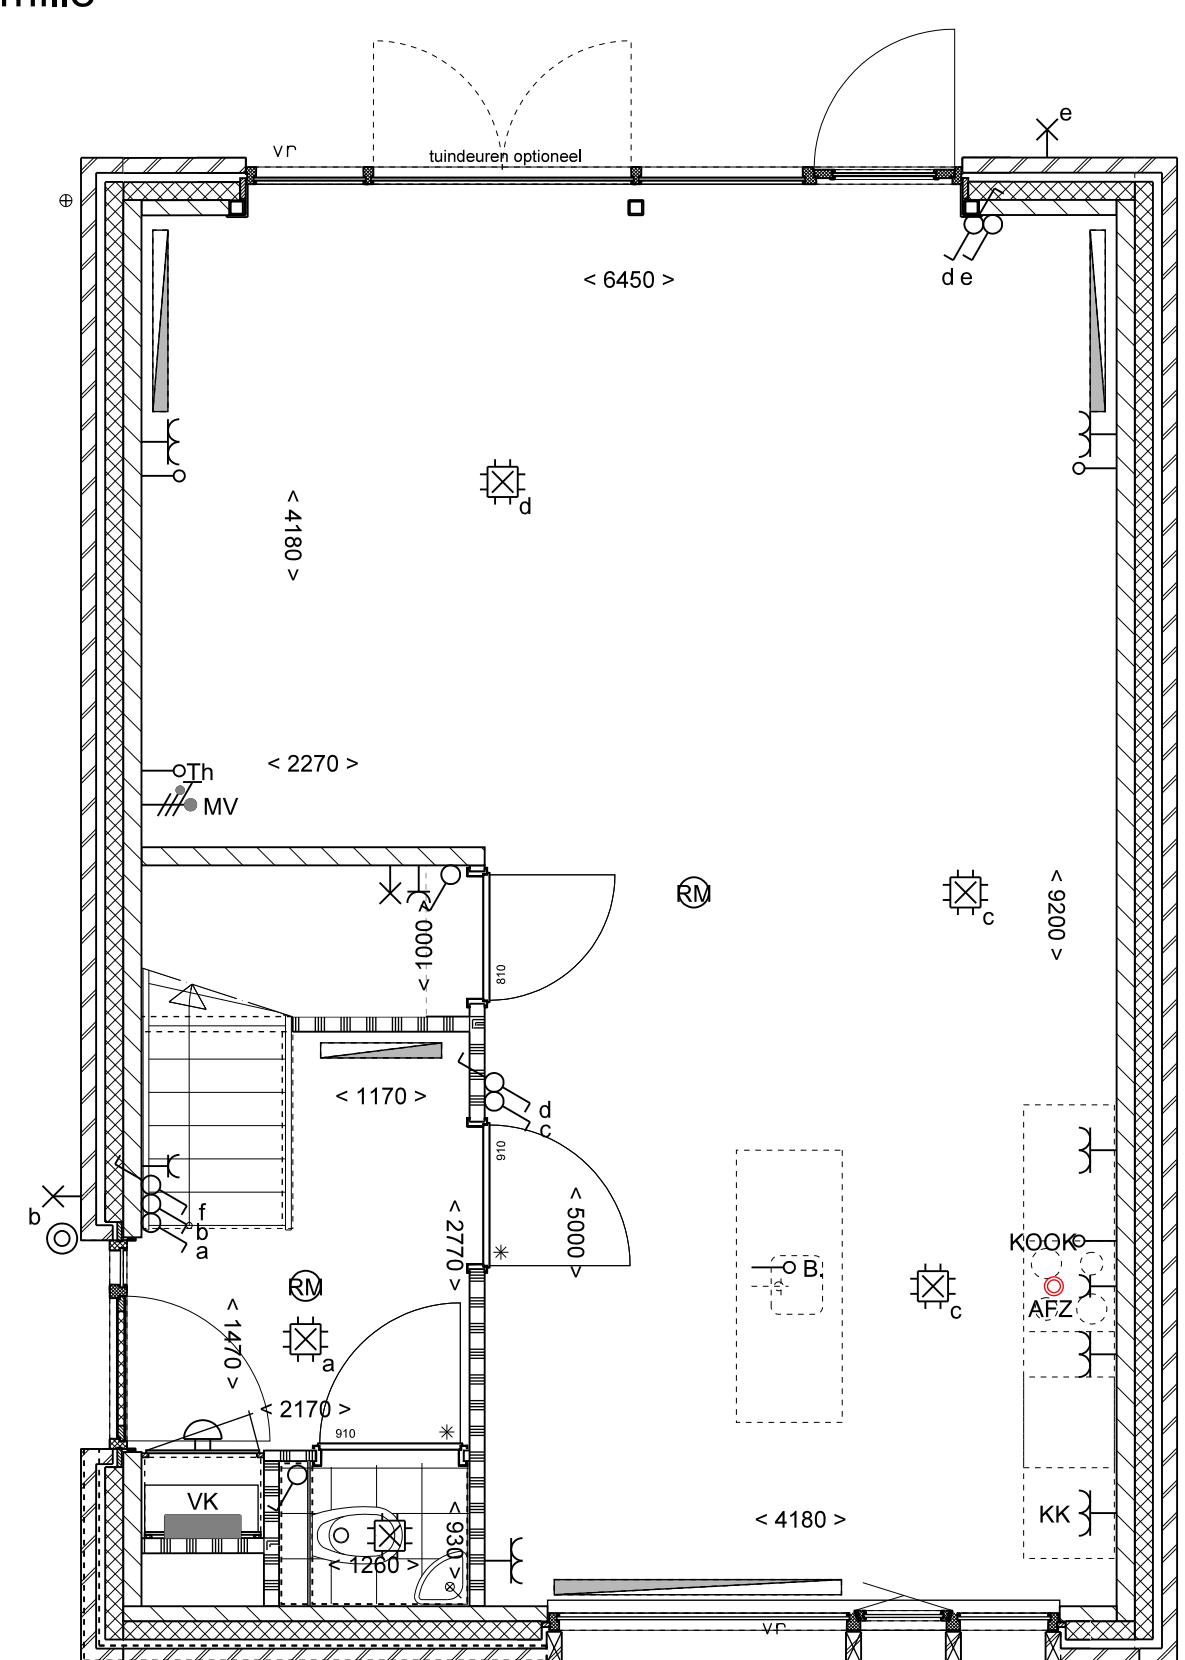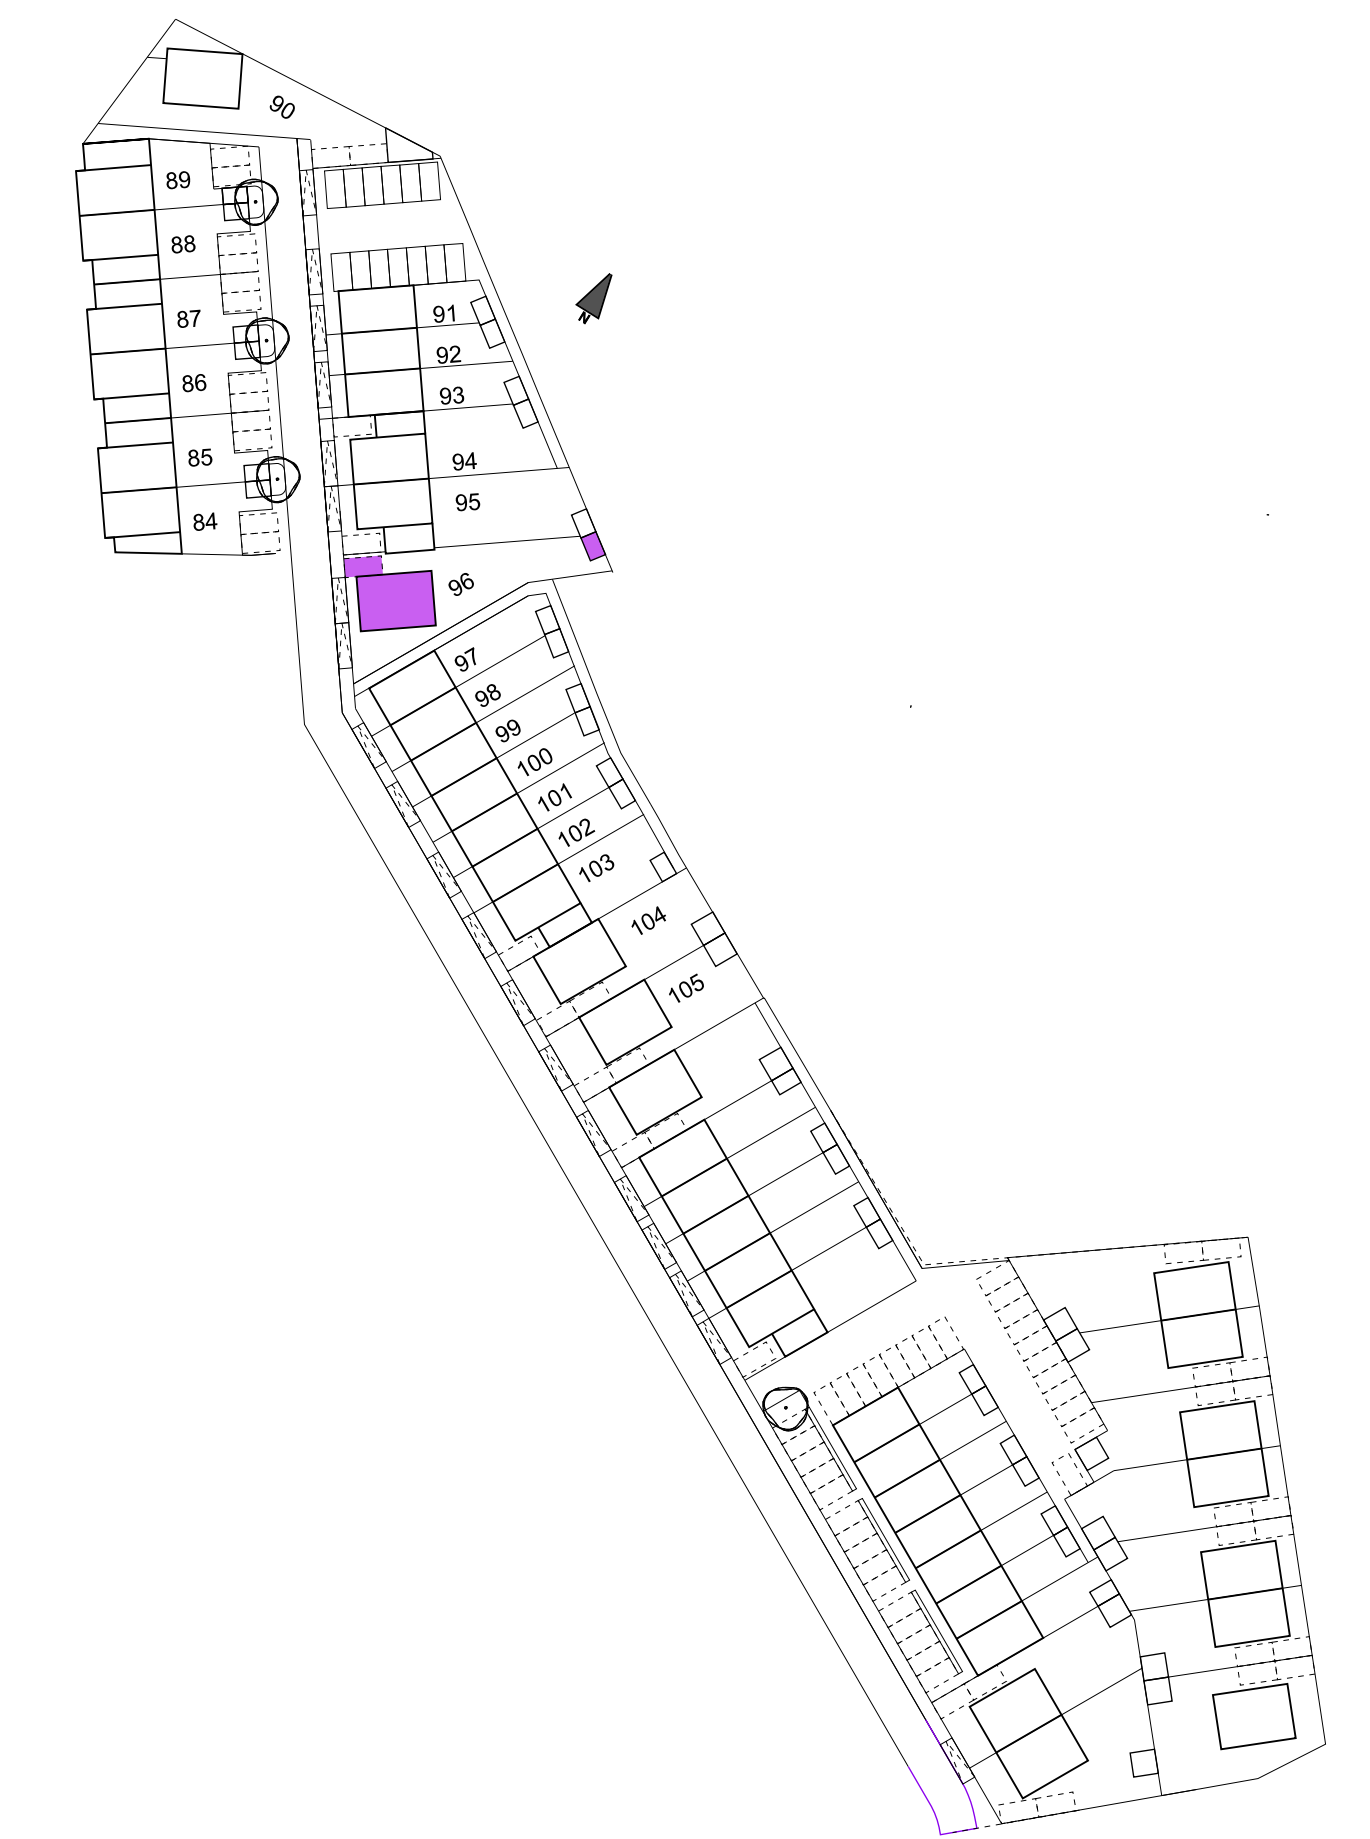


BEGANE GROND

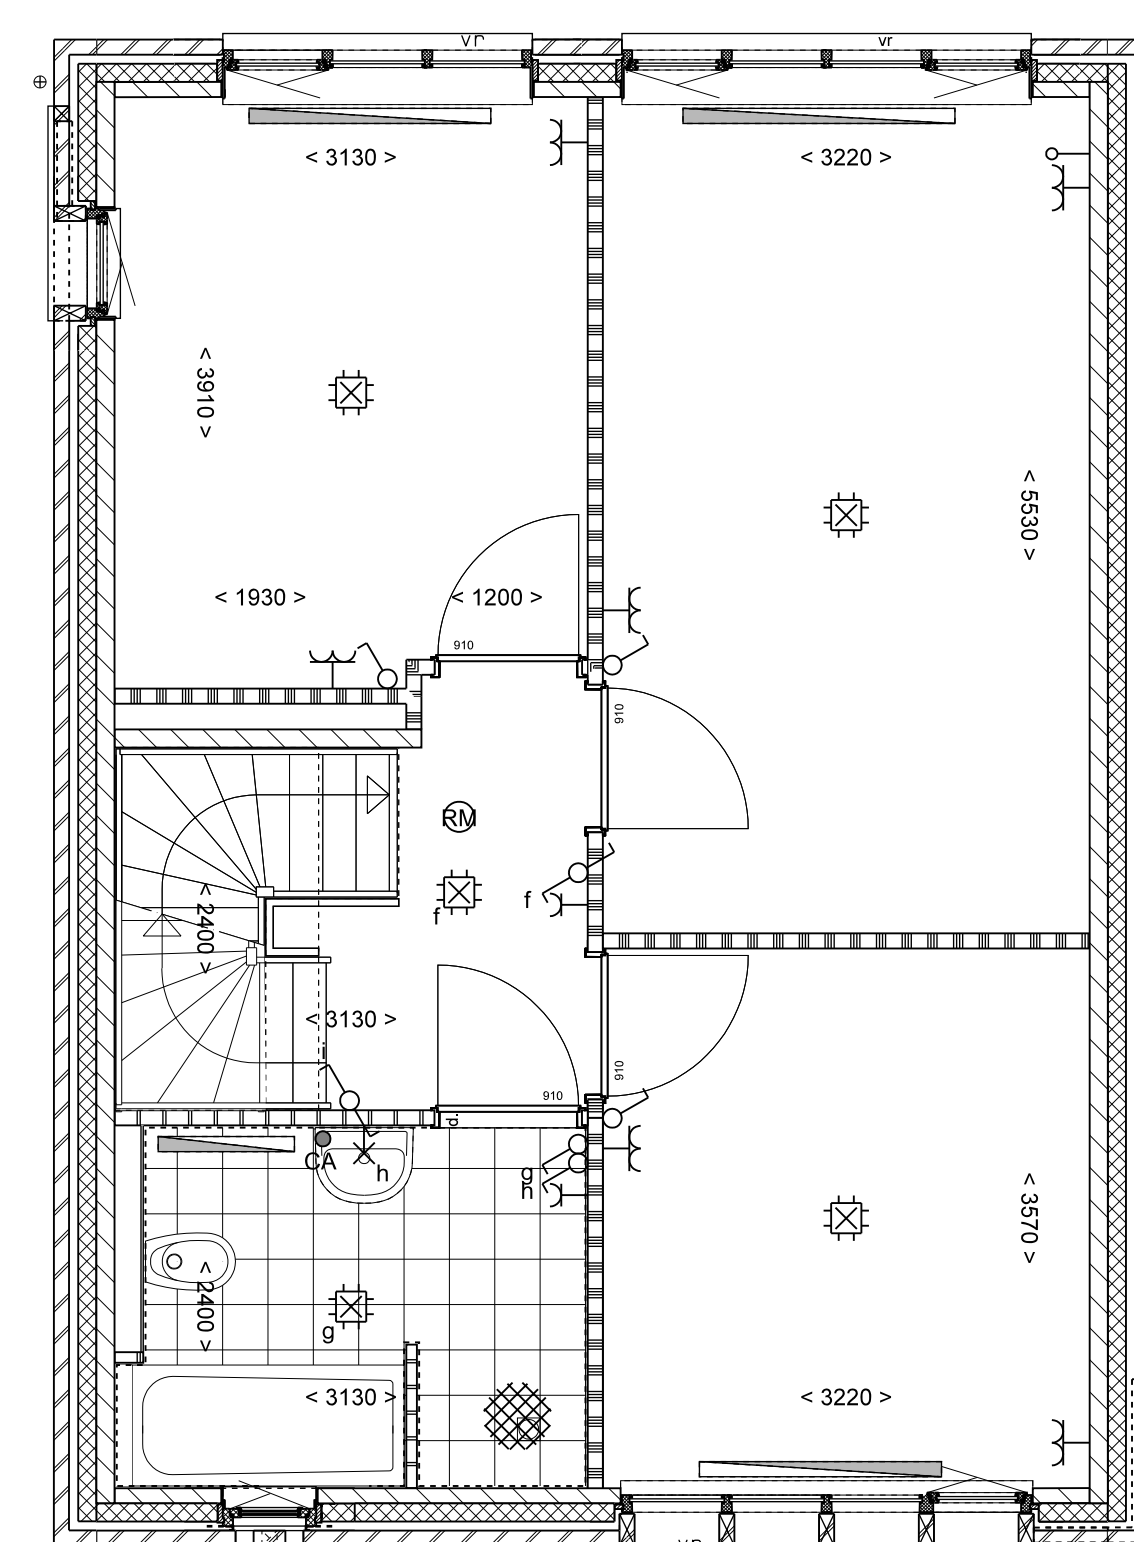

1E VERDIEPING

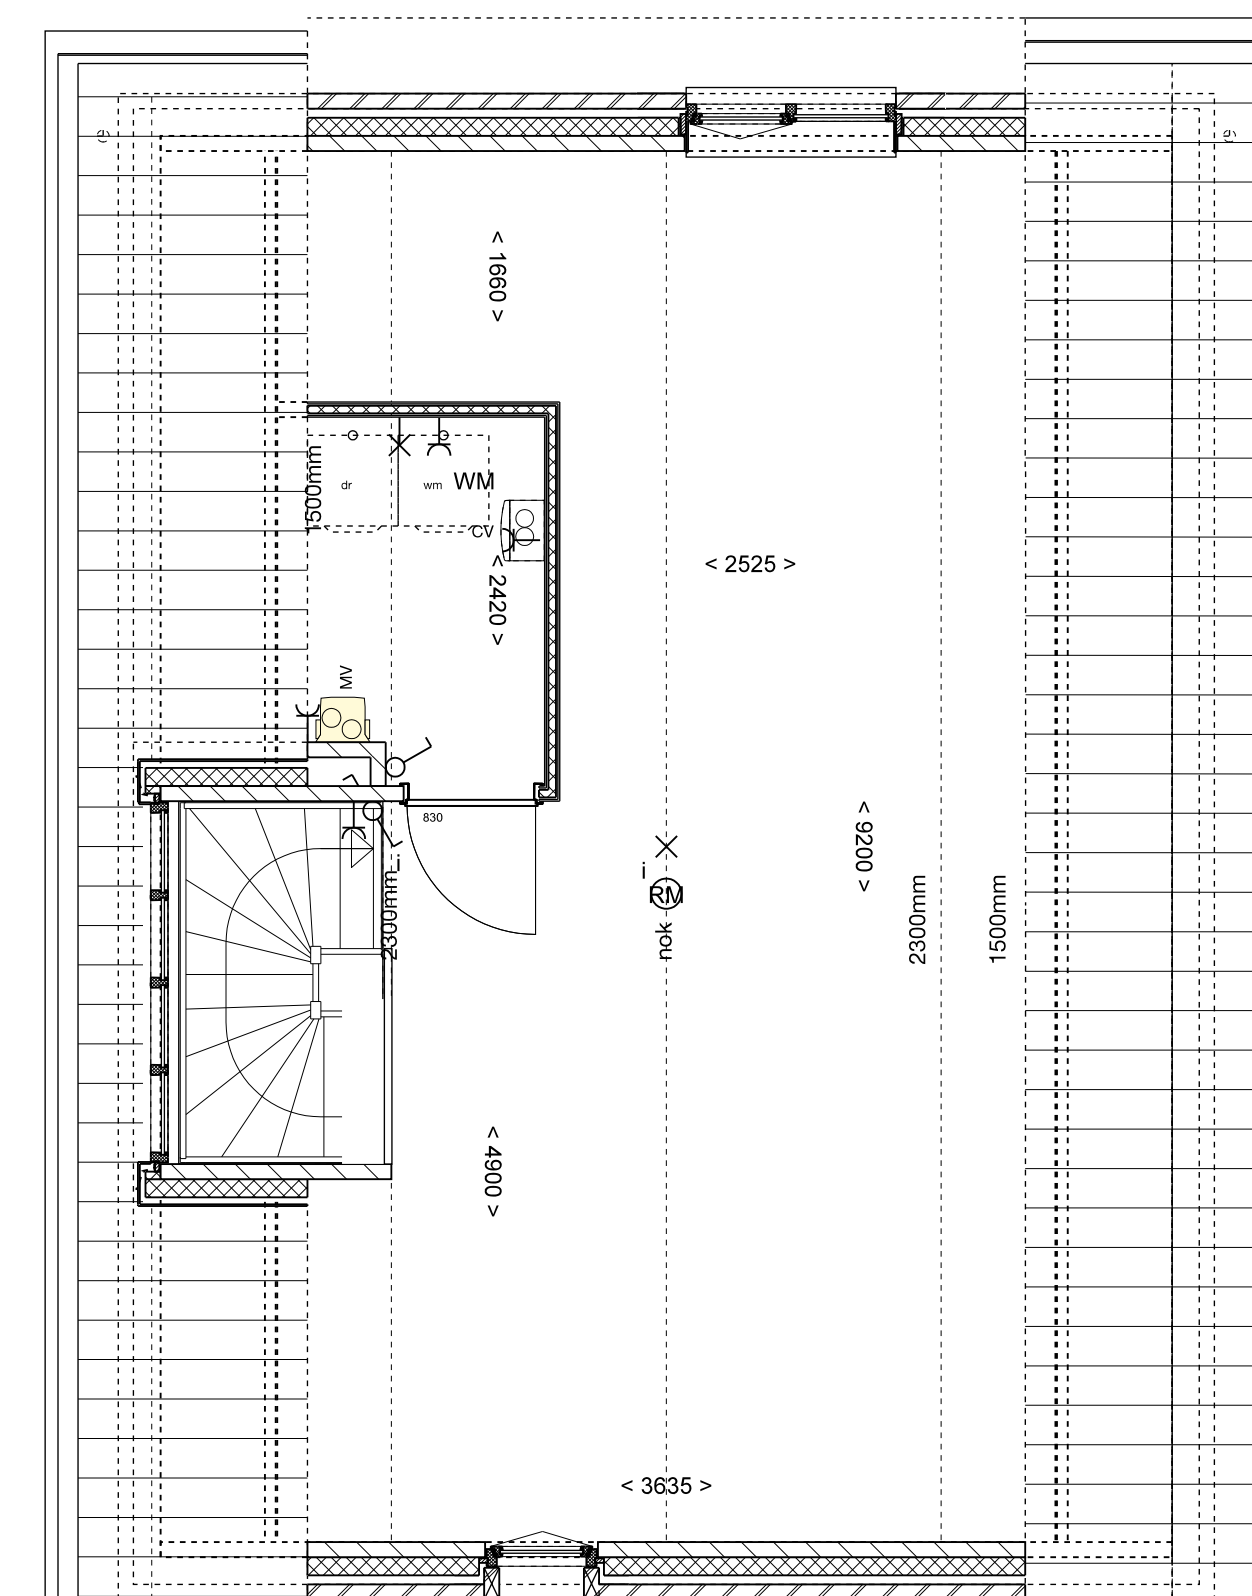

2E VERDIEPING

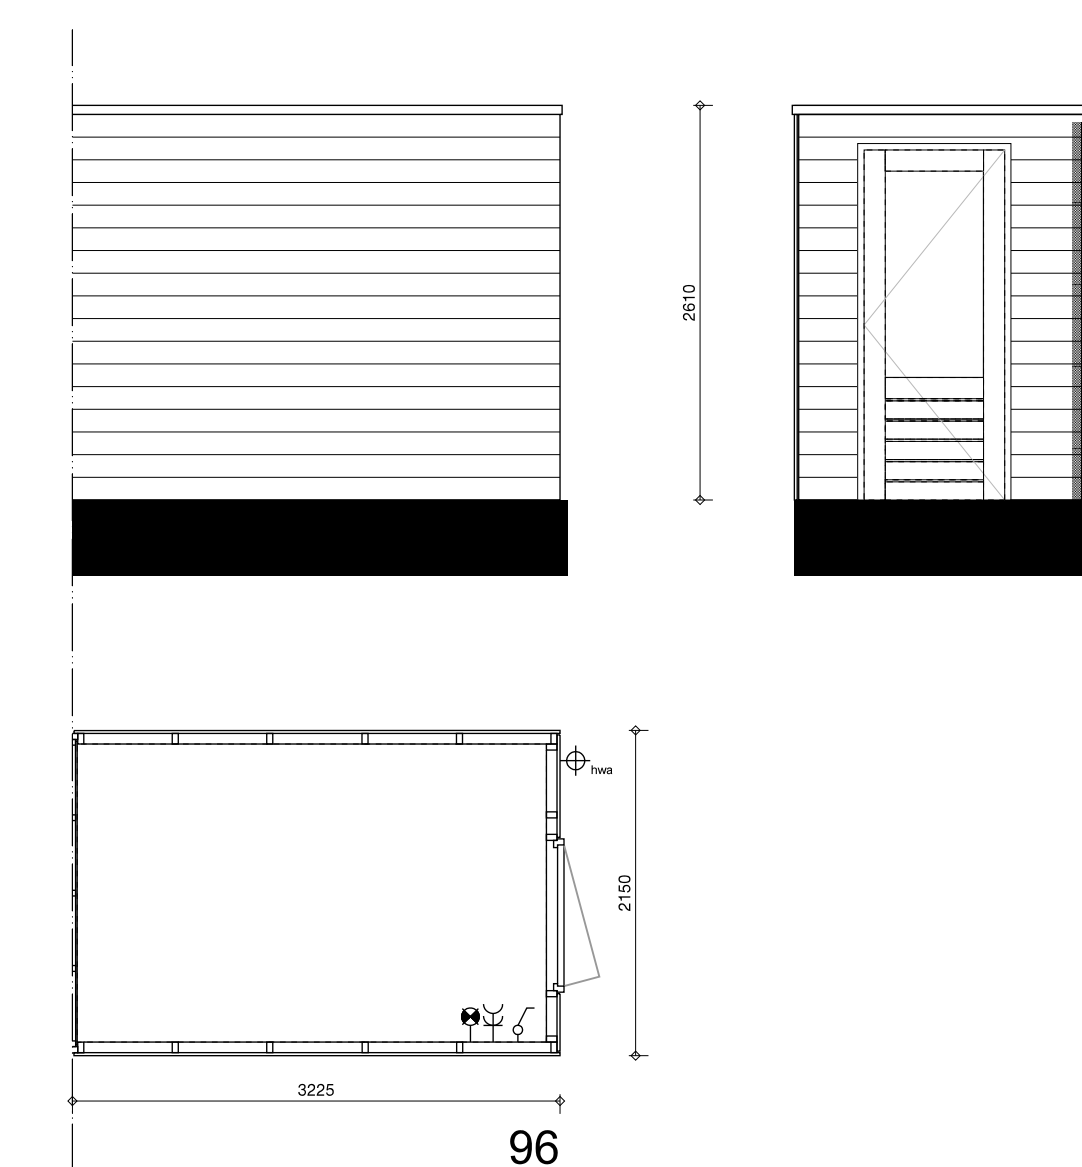

BERGING

Kavelnummer:
96

project	Woning Park Zwanenberg Cluster 4
ontwerper	AM- Müller Bouw
projectnummer	1500
schaal	1:50
ontwerper	vrijstaand
gekleed door	DAT
datum	23-10-2018
projectie	gevoel
platte 01	
NL 5000 AJ Tilburg	
telefoon nr. tel.	+31 13 468 69 63
project email	11808@datarchitect.nl

dat