

Symbol	Omschrijving
	Schakelaar, enkelpolig
	Schakelaar, wissel
	Loze leiding
	Bedrade leiding
	Aansluitpunt 1 fase, nul en beschermingscontact
	Wandcontactdoos 1-voudig met beschermingscontact
	Wandcontactdoos 2-voudig met beschermingscontact in 1 ovale inbouwdoos
	Lichtpunt
	Wandlichtpunt
	Centraallichtpunt met lichtpunt
	Centraal aansluitpunt
	Aardmat
	Bedrukker
	Bet
	Rookmelder
	Verdelingsklem
	afvoer t.b.v. afzuigkap
PV panelen; aantal afhankelijk van EPC berekening	

Vermogenscode	Omschrijving
AFZ	Afzuigkap
B.	Bolier
CAI	Centrale antenne inrichting
CV	CV-ketel
D	Data
KK	Koelkast
KOOK	Kook
MV	Mechanische ventilatie
TEL	Telefoon
Th	Thermostaat
WM	Wasmachine

Renvooi bouwkundig (materialisering)	Omschrijving
	kalkzandsteen
	metselwerk baksteen
	isolatie
	separatiewand
	metselstuwwand
	wandtegels (hoogte volgens afwerkstaat)


leidingkoker achter toilet(en) is verdiepingshoog (geen plateau) met uitzondering van toilet op begane grond bij type Kamille bij een open trap; zij deuren naar slaapkamers akoestische deuren

algemene opmerkingen electra

- SCHAKELMATERIAAL BERKER S1 RAU010
- DUBBELE WANDCONTACTDOZEN IN OVALE INBOUWDOOS
- LEDINGEN 3x4 T.B.V. CAI / TEL / DATA AFZONDERLIJK NAAR METERKAST
- ROOMMELDERS PER WONING ONDERLING KOPPELEN
- AARDING VOLGENS NORM

hoogtes schakelmateriaal mits anders op tekening aangegeven


- WANDCONTACTDOZEN WOONKAMER / SLAAPKAMERS +300 (mm)
- WANDCONTACTDOZEN INDIEN NIET ANDERS BESCHREVEN +1050 (mm)
- SCHAKELAARS / WANDCONTACTDOZEN BOVEN KEUKENBLAD +1200 (mm)
- SCHAKELAARS NBU TRAPOPGANGEN +1200 (mm)
- SCHAKELAAR TOILET BIJ TOEPASSEN VAN PLATEAU +1300 (mm)
- SCHAKELAARS INDIEN NIET ANDERS BESCHREVEN / COMBINATIES +1050 (mm)
- WANDLICHTPUNTEN TRAPKAST / BADKAMER +1800 (mm)
- WANDLICHTPUNTEN BUITEN +1900 (mm)
- THERMOSTAAT / MV SCHAKELAAR +1500 (mm)
- CAI / TELEFOON / DATA +300 (mm)
- BELDRUKKER OP DEURKOZIJN +1200 (mm)
- SCH. F & V. BEINSTALLATIE +1200 (mm)
- WINSTALATIE VOLGENS TEKENINGEN W-INSTALLATEUR
- AANSLUITPUNTEN KEUKEN VOLGENS STANDAARD TEKENINGEN KEUKENLEVERANCIER

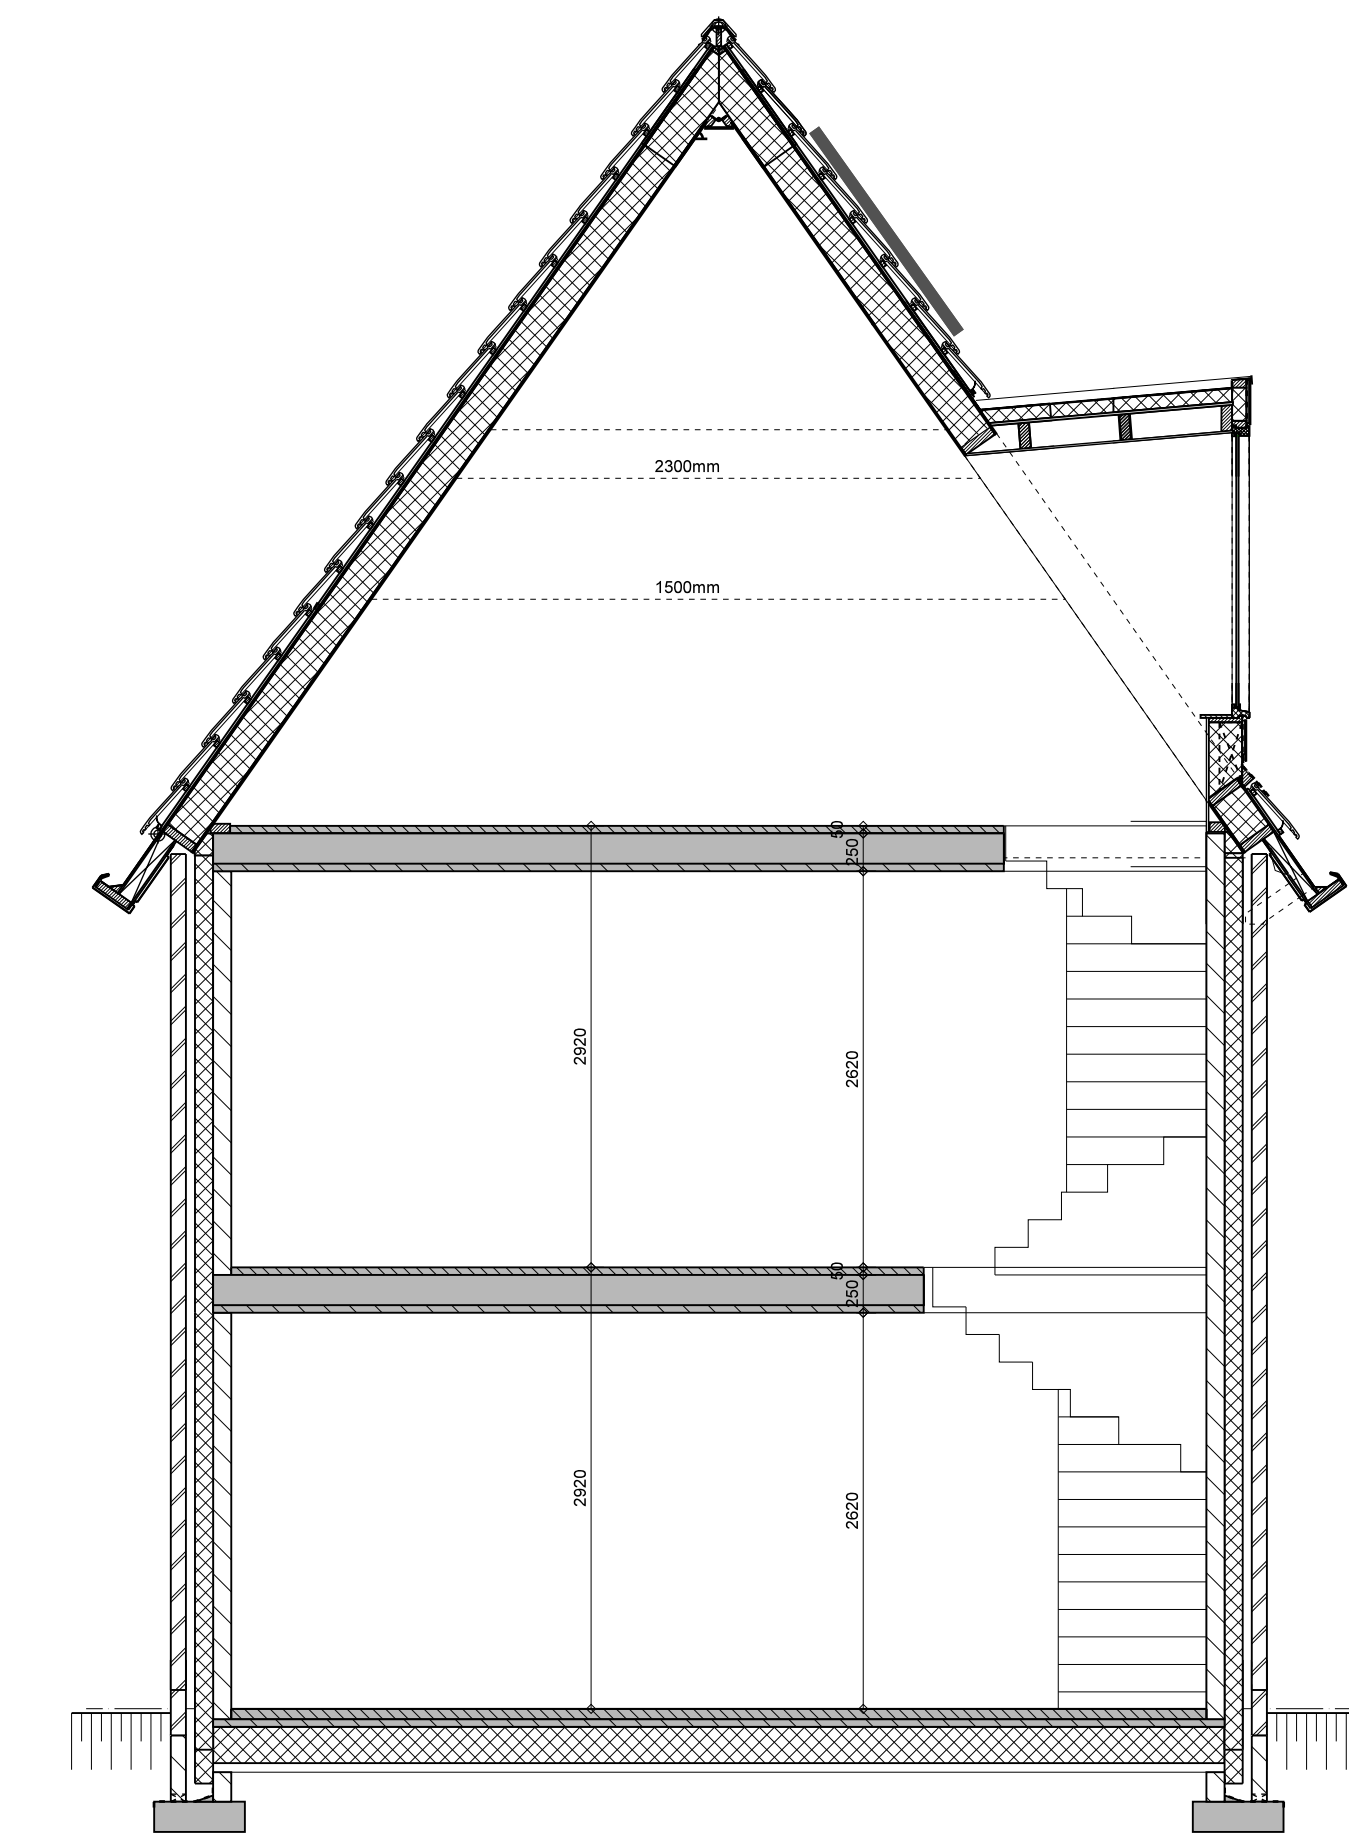


VOORGEVEL
Kamille





ACHTERGEVEL
Kamille

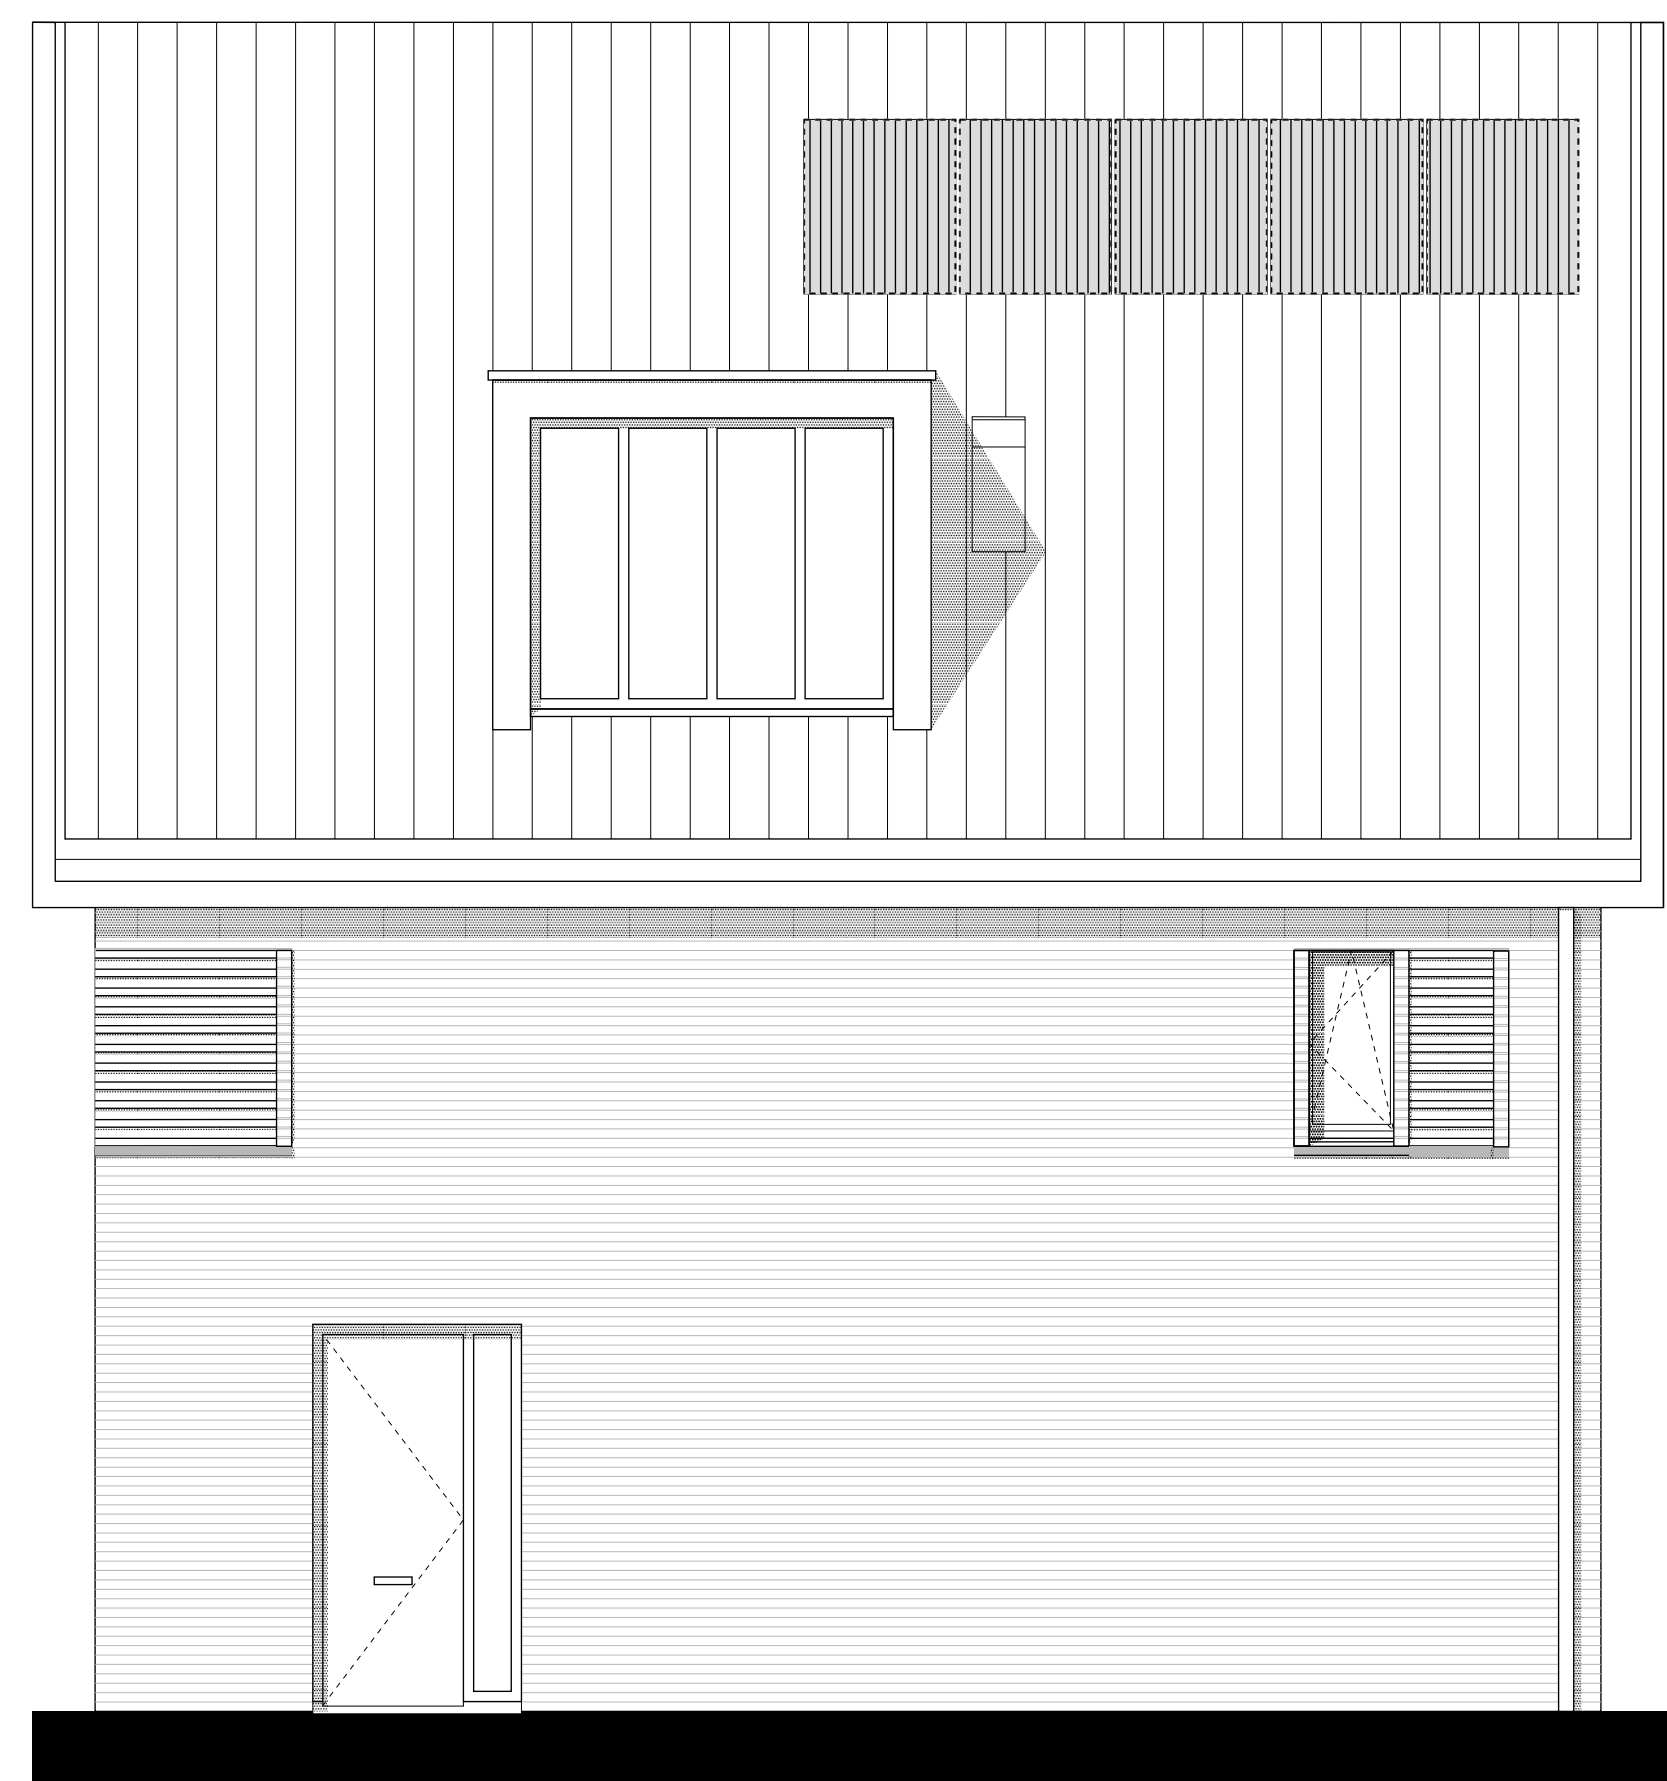


ZIJGEVEL
Kamille

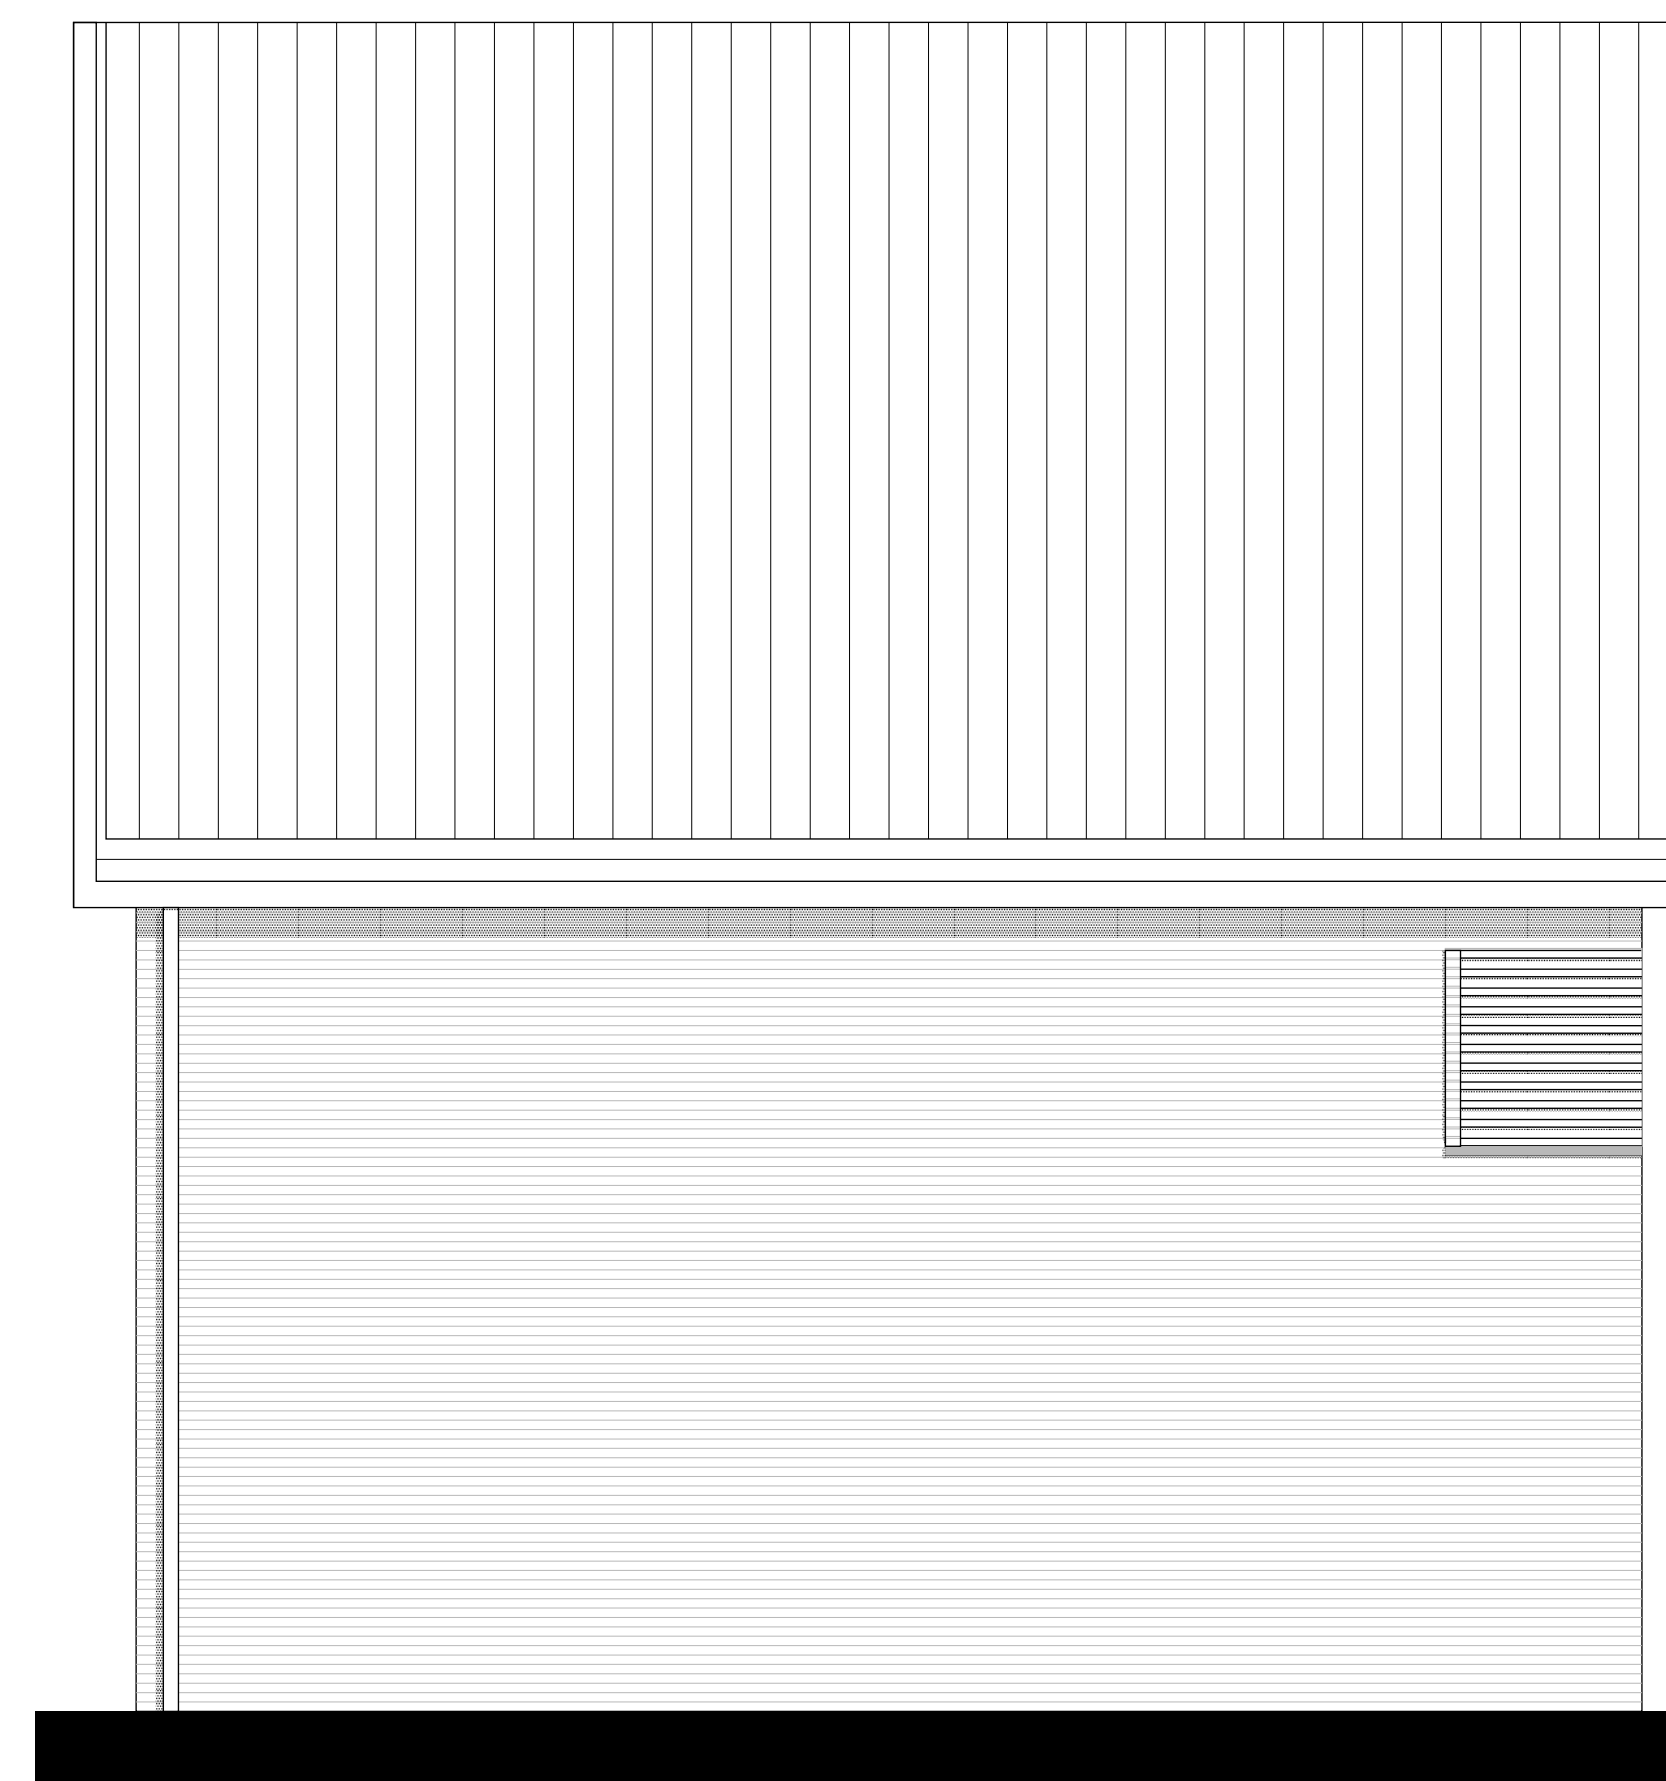


ZIJGEVEL
Kamille

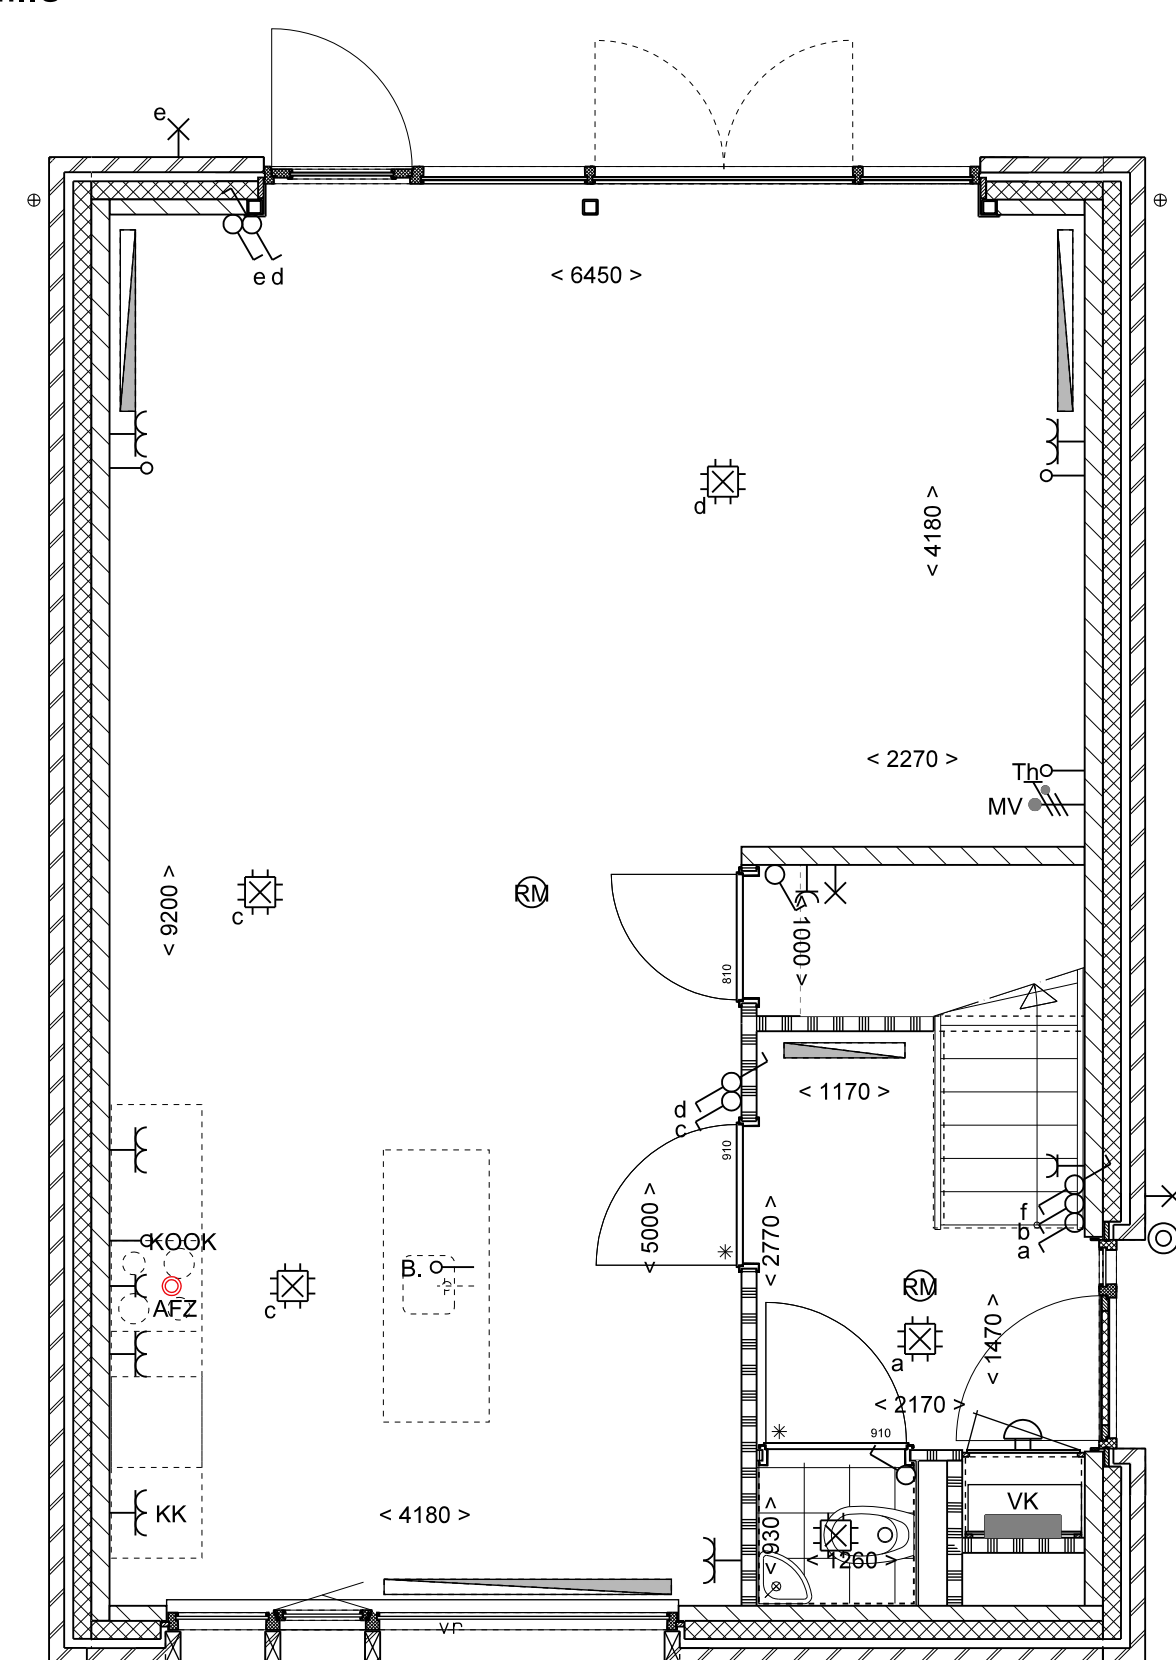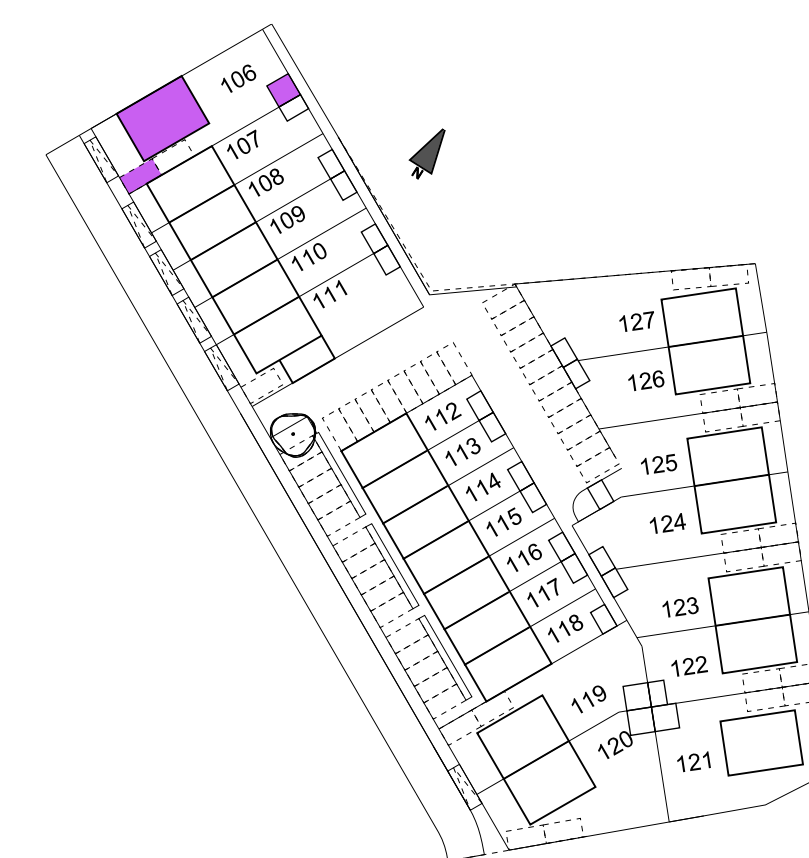


BEGANE GROND

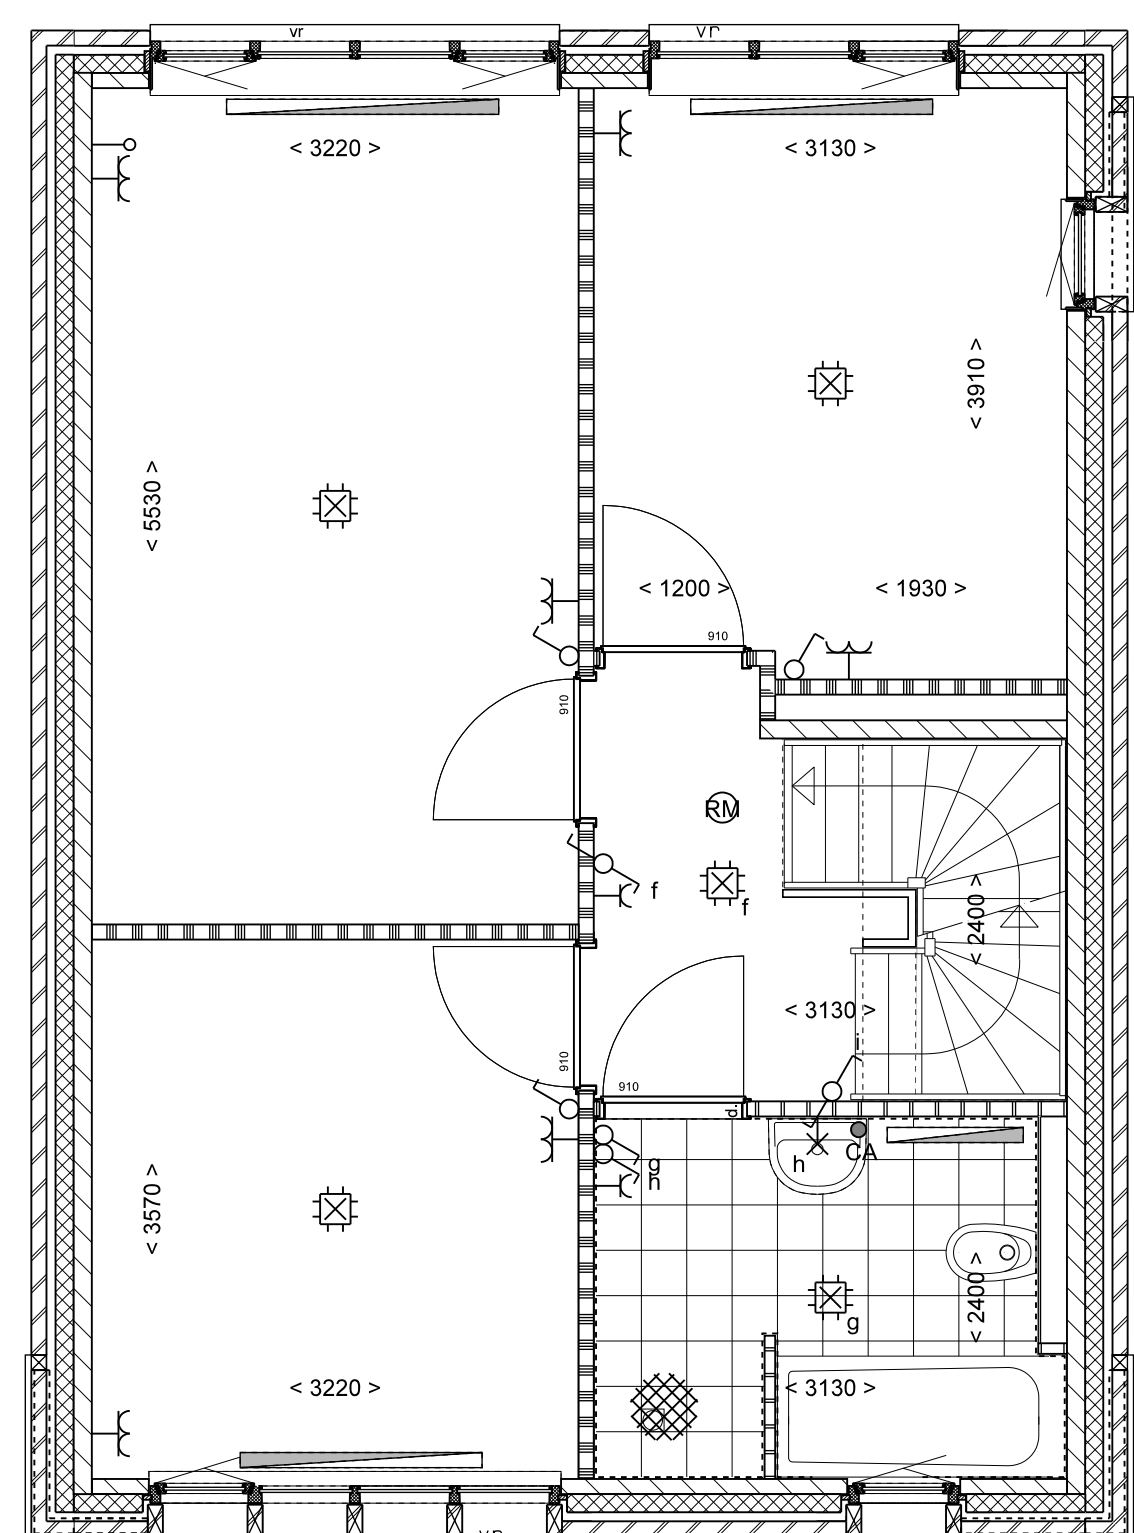

1E VERDIEPING

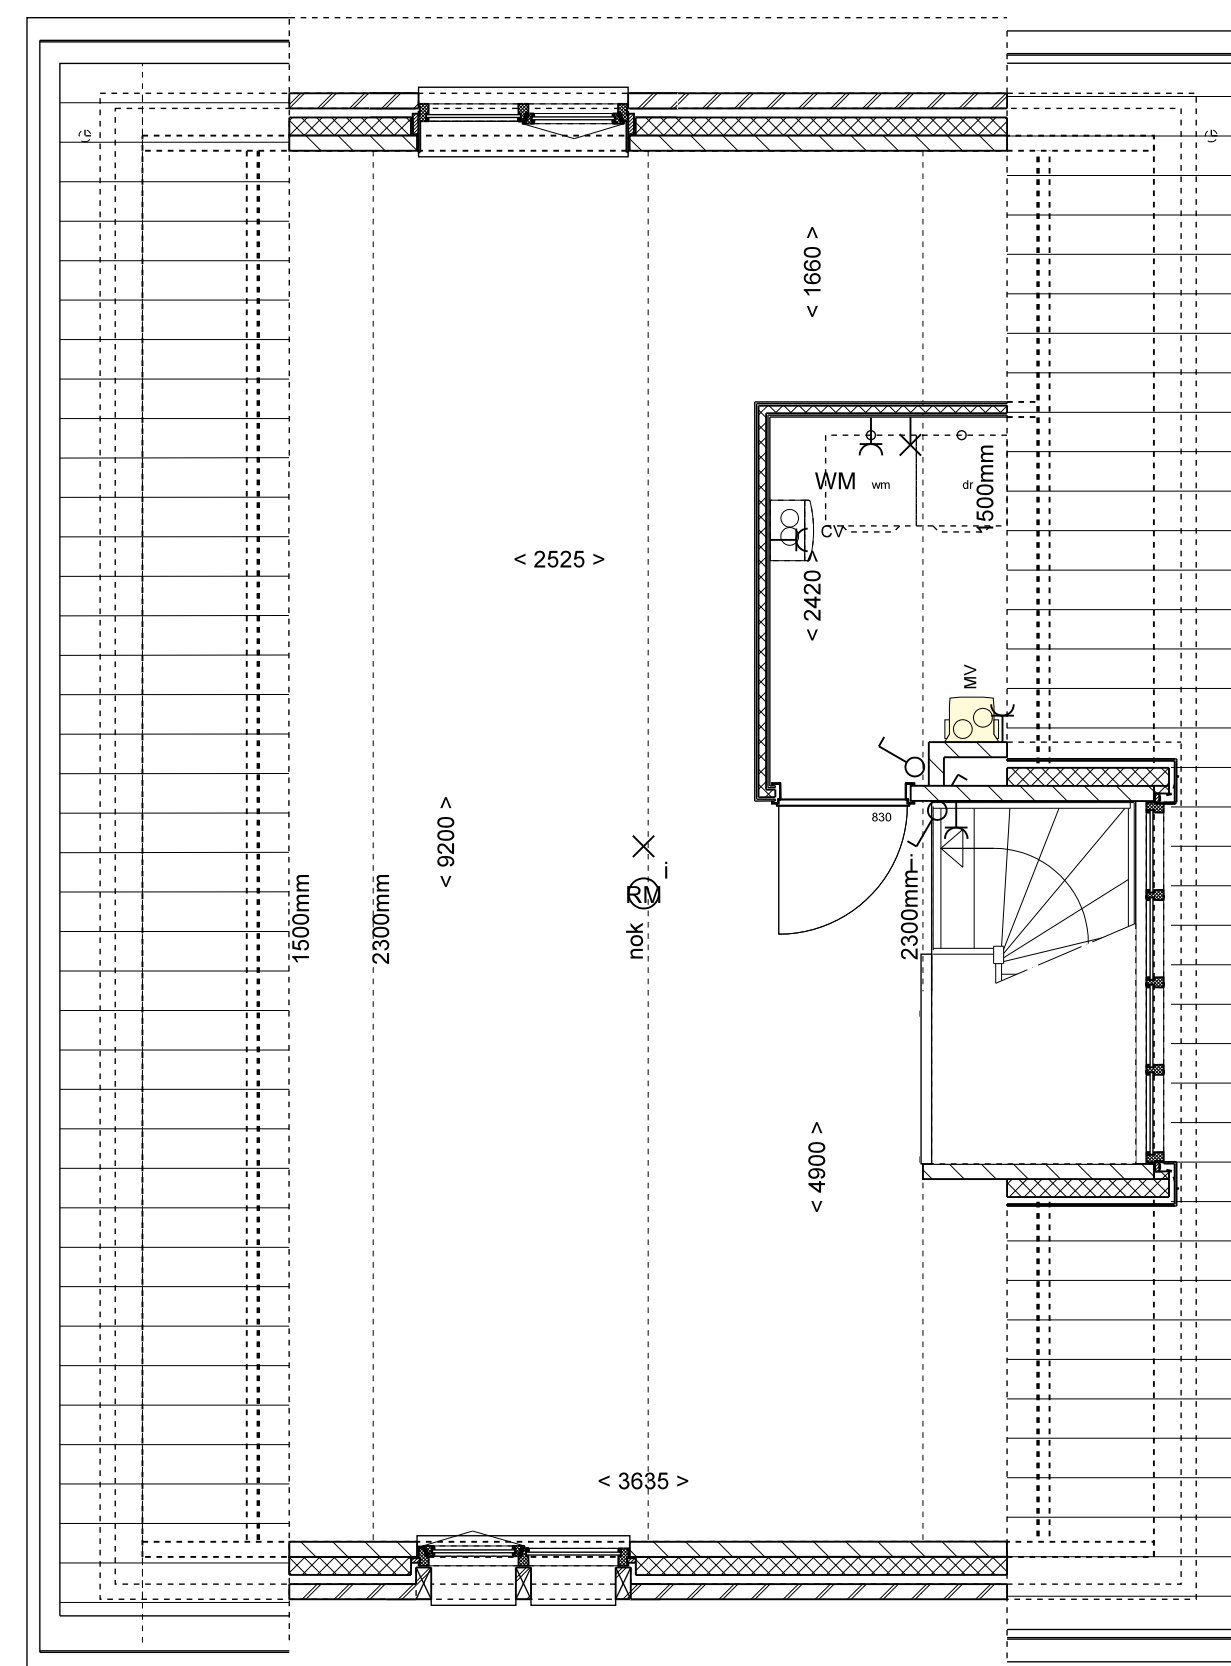

2E VERDIEPING

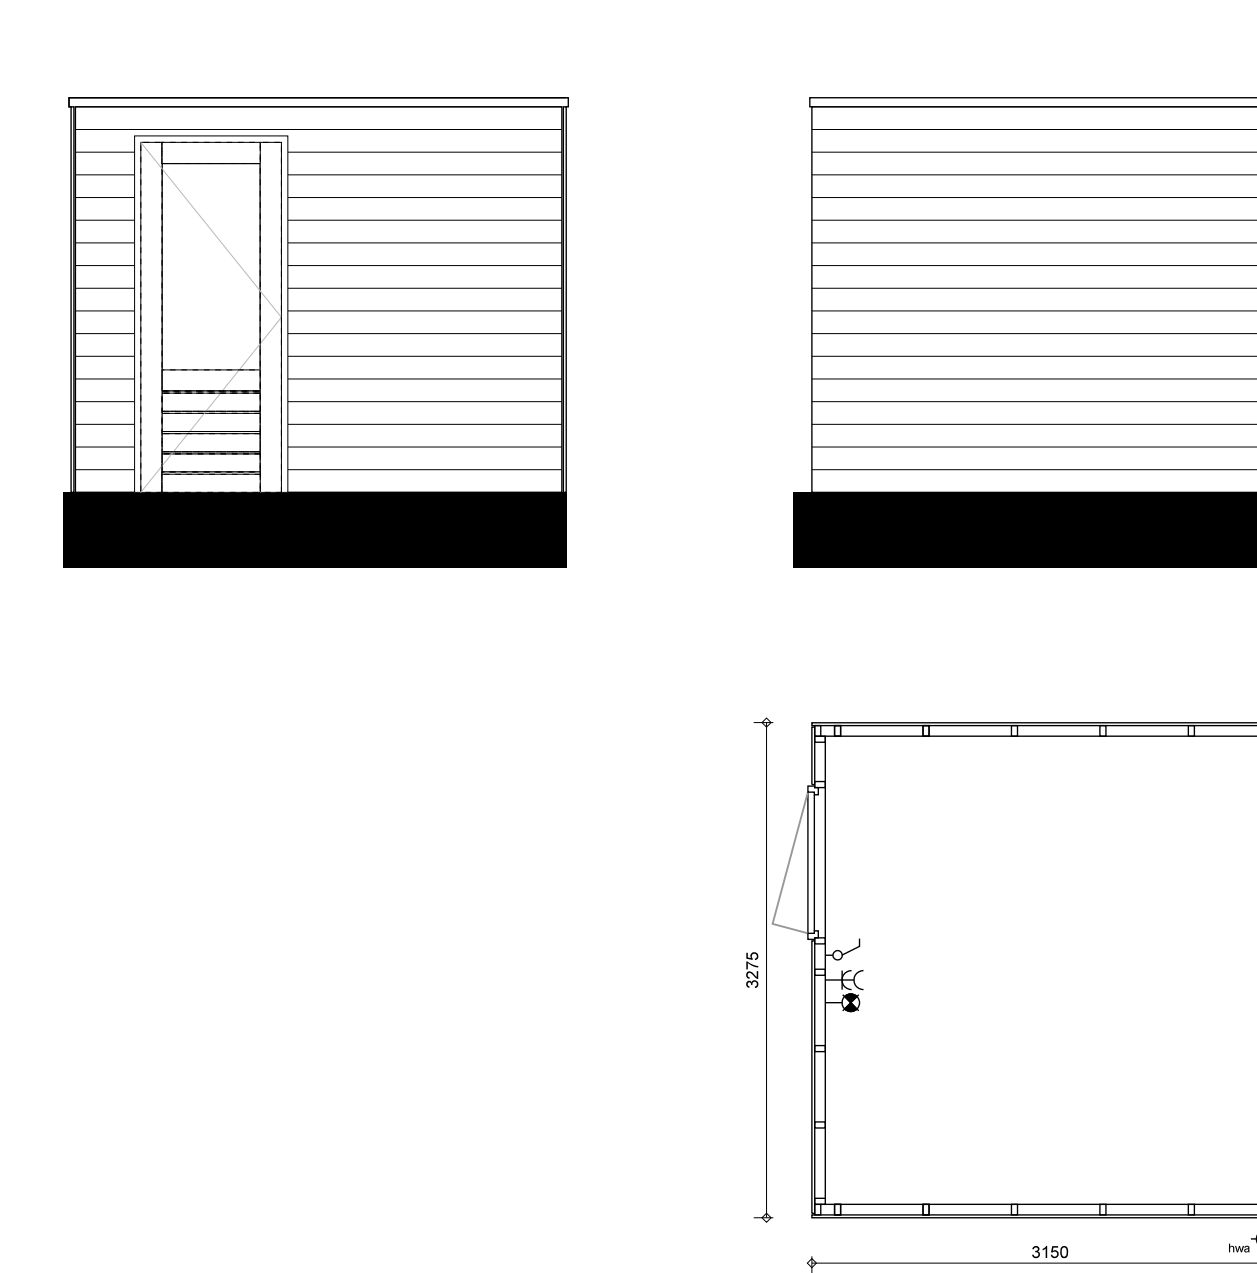

BERGING

Kavelnummer:
106

project Woningen Park Zwanenberg Cluster 5 kavelnummer AM-Mulder Bouw projectnummer 15907 schaal 1:50 ontwerp vrijstaand zekeraal door DAT datum 23-06-2019	
projectlocatie Postbus 301 NL-5000 AJ Tilburg telefoon n. n. n. +31 13 466 68 63 +31 13 467 13 85	gerechtigd project email 11808@datarchitecten.nl VK-Kamille 001