




VERDIEPING 2  
1 slaapkamer, ruime berging

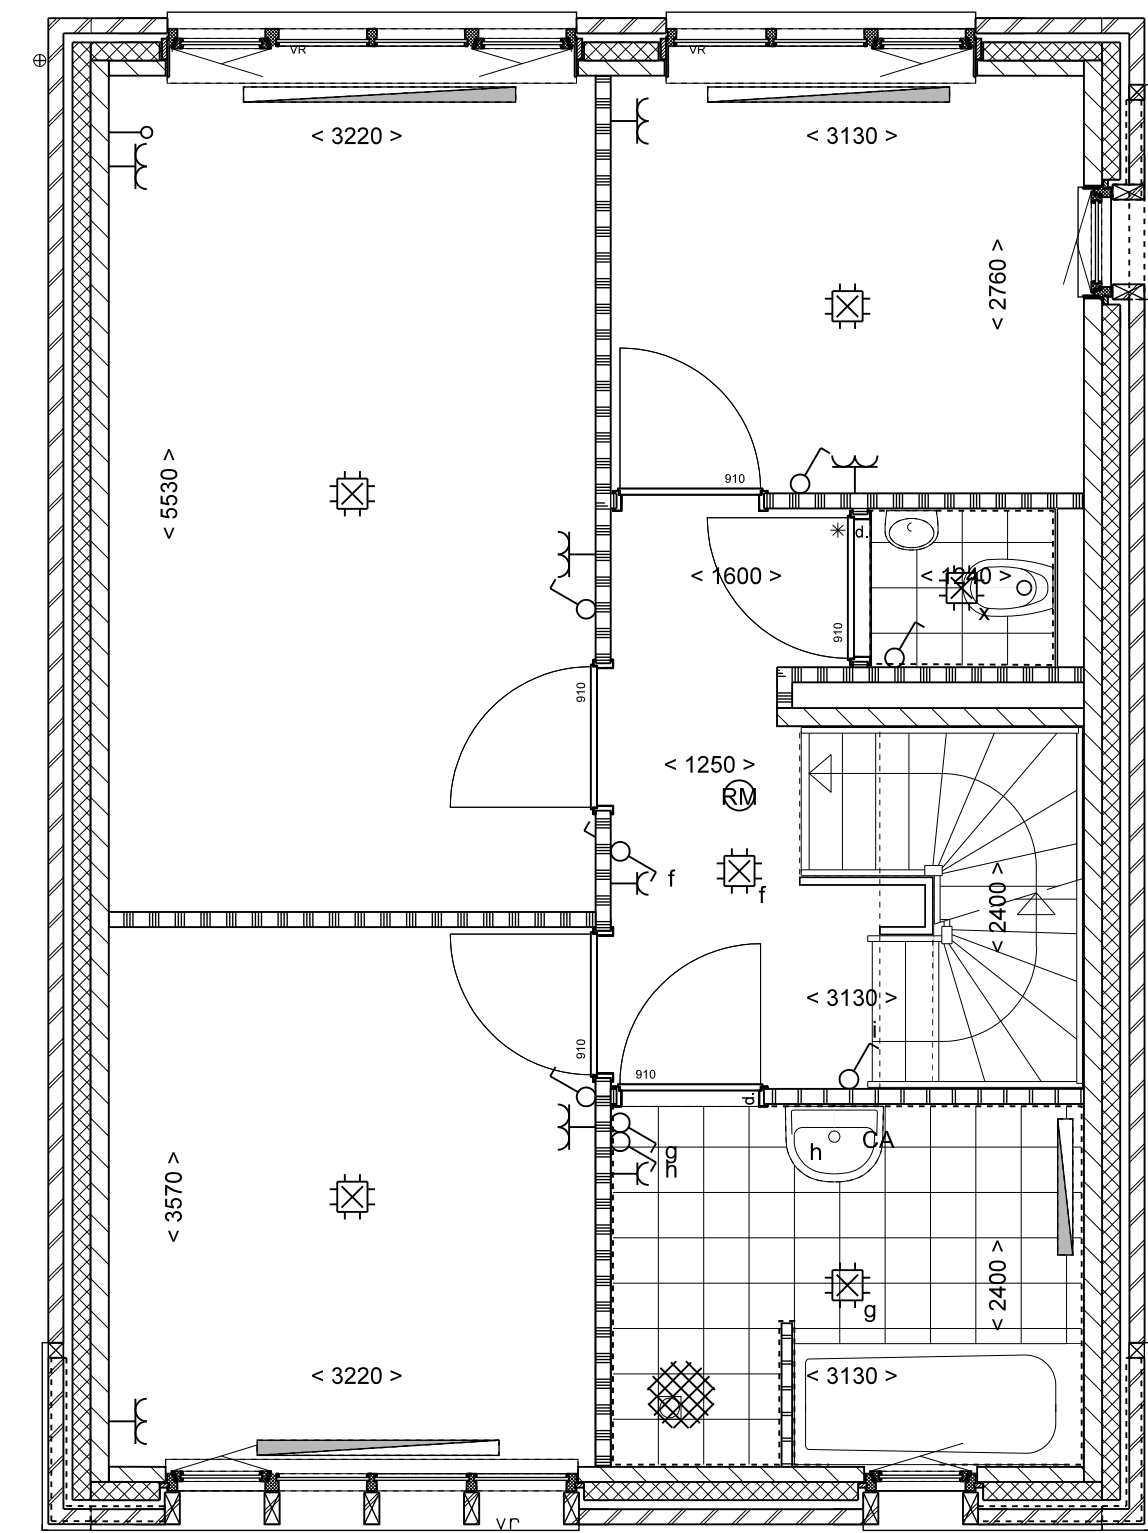


VERDIEPING 1  
apart toilet

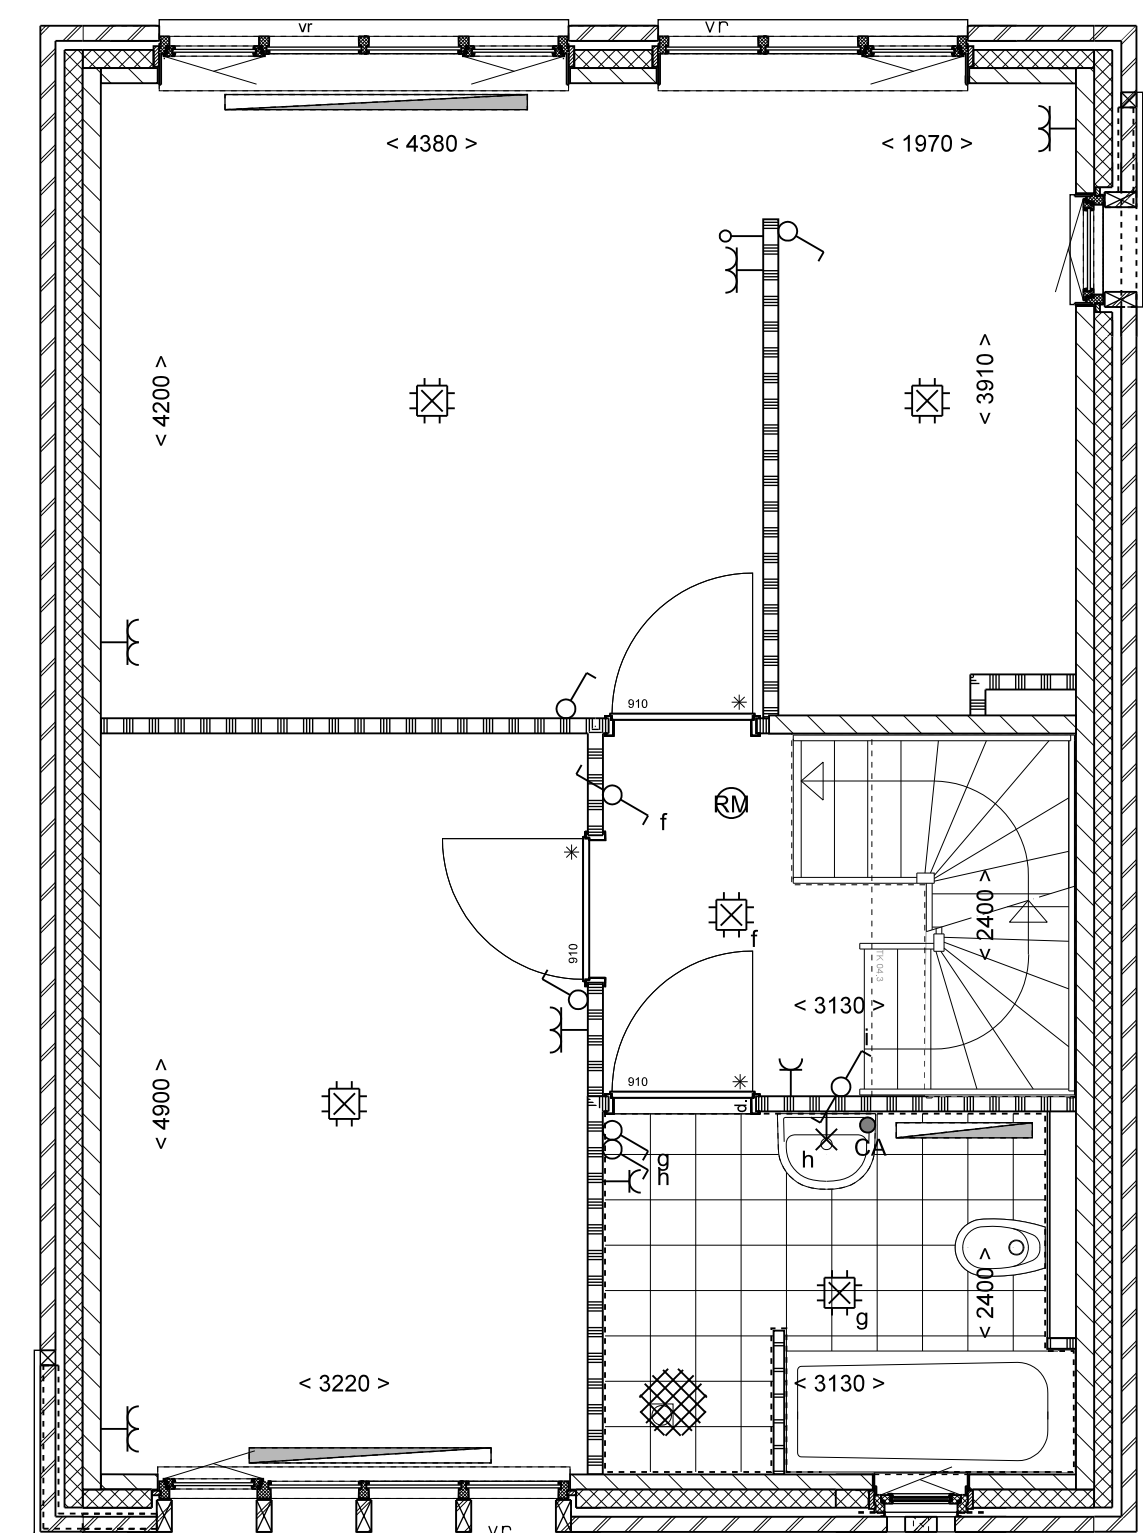


VERDIEPING 1  
2 grote slaapkamers en inloopkast

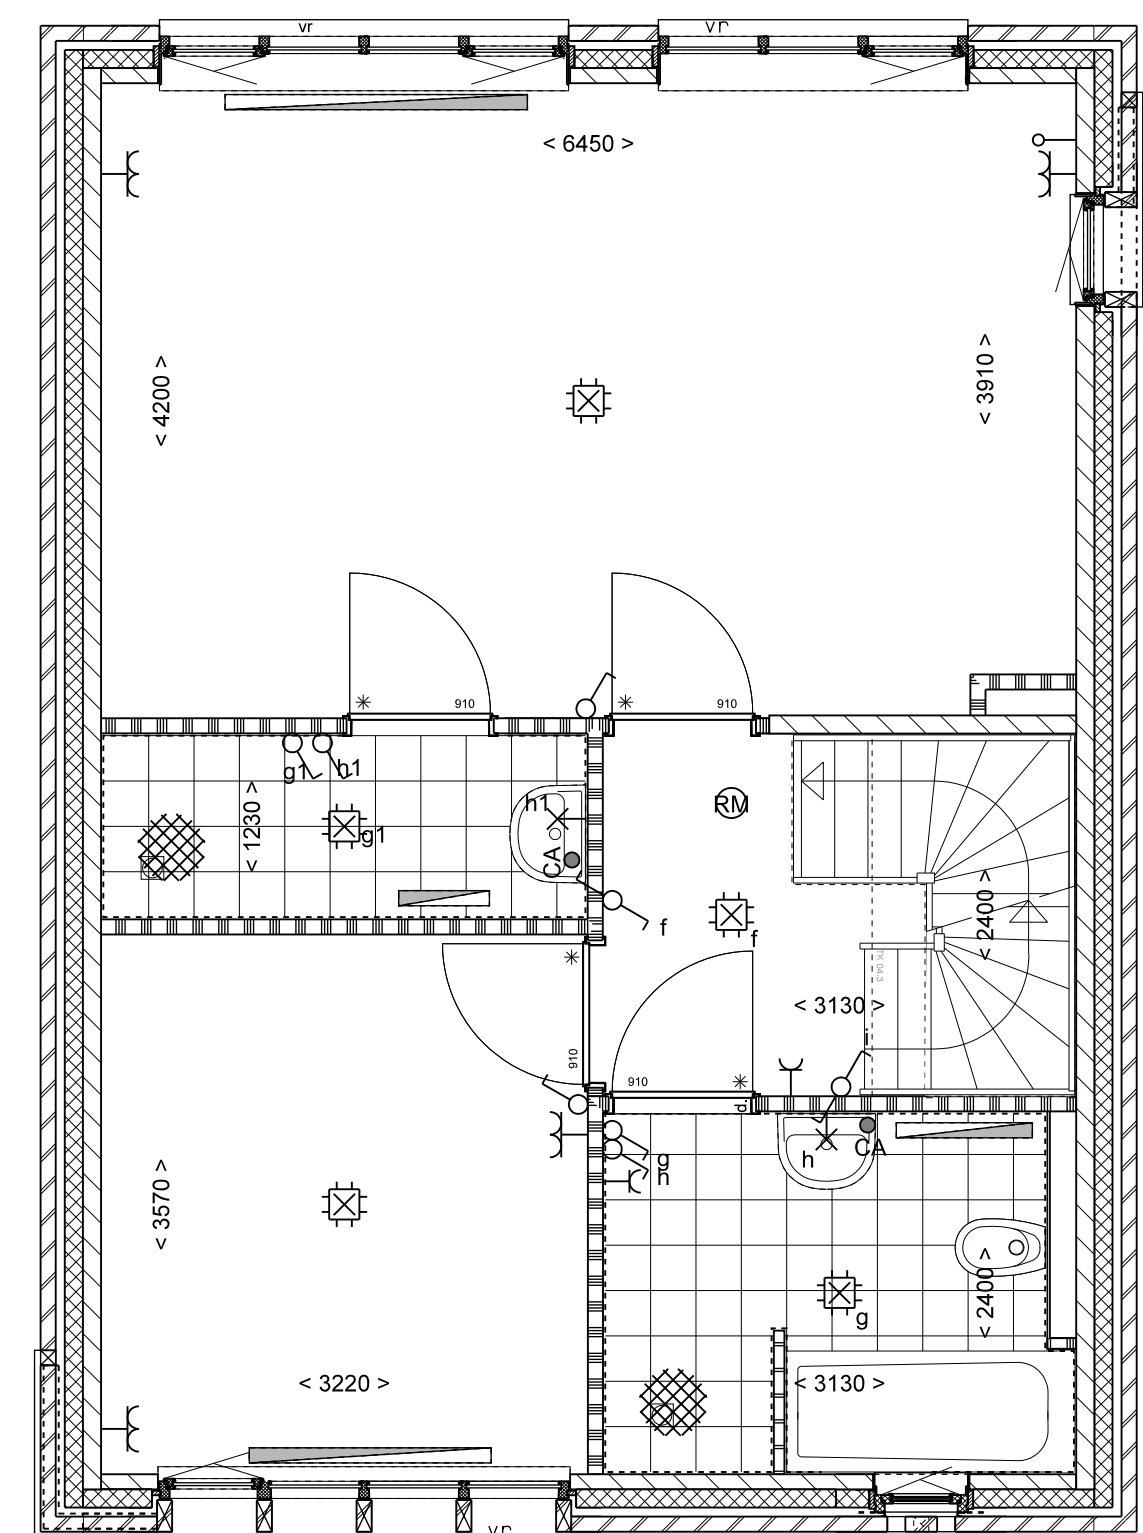


VERDIEPING 1  
2 slaapkamers en badkamer ensuite

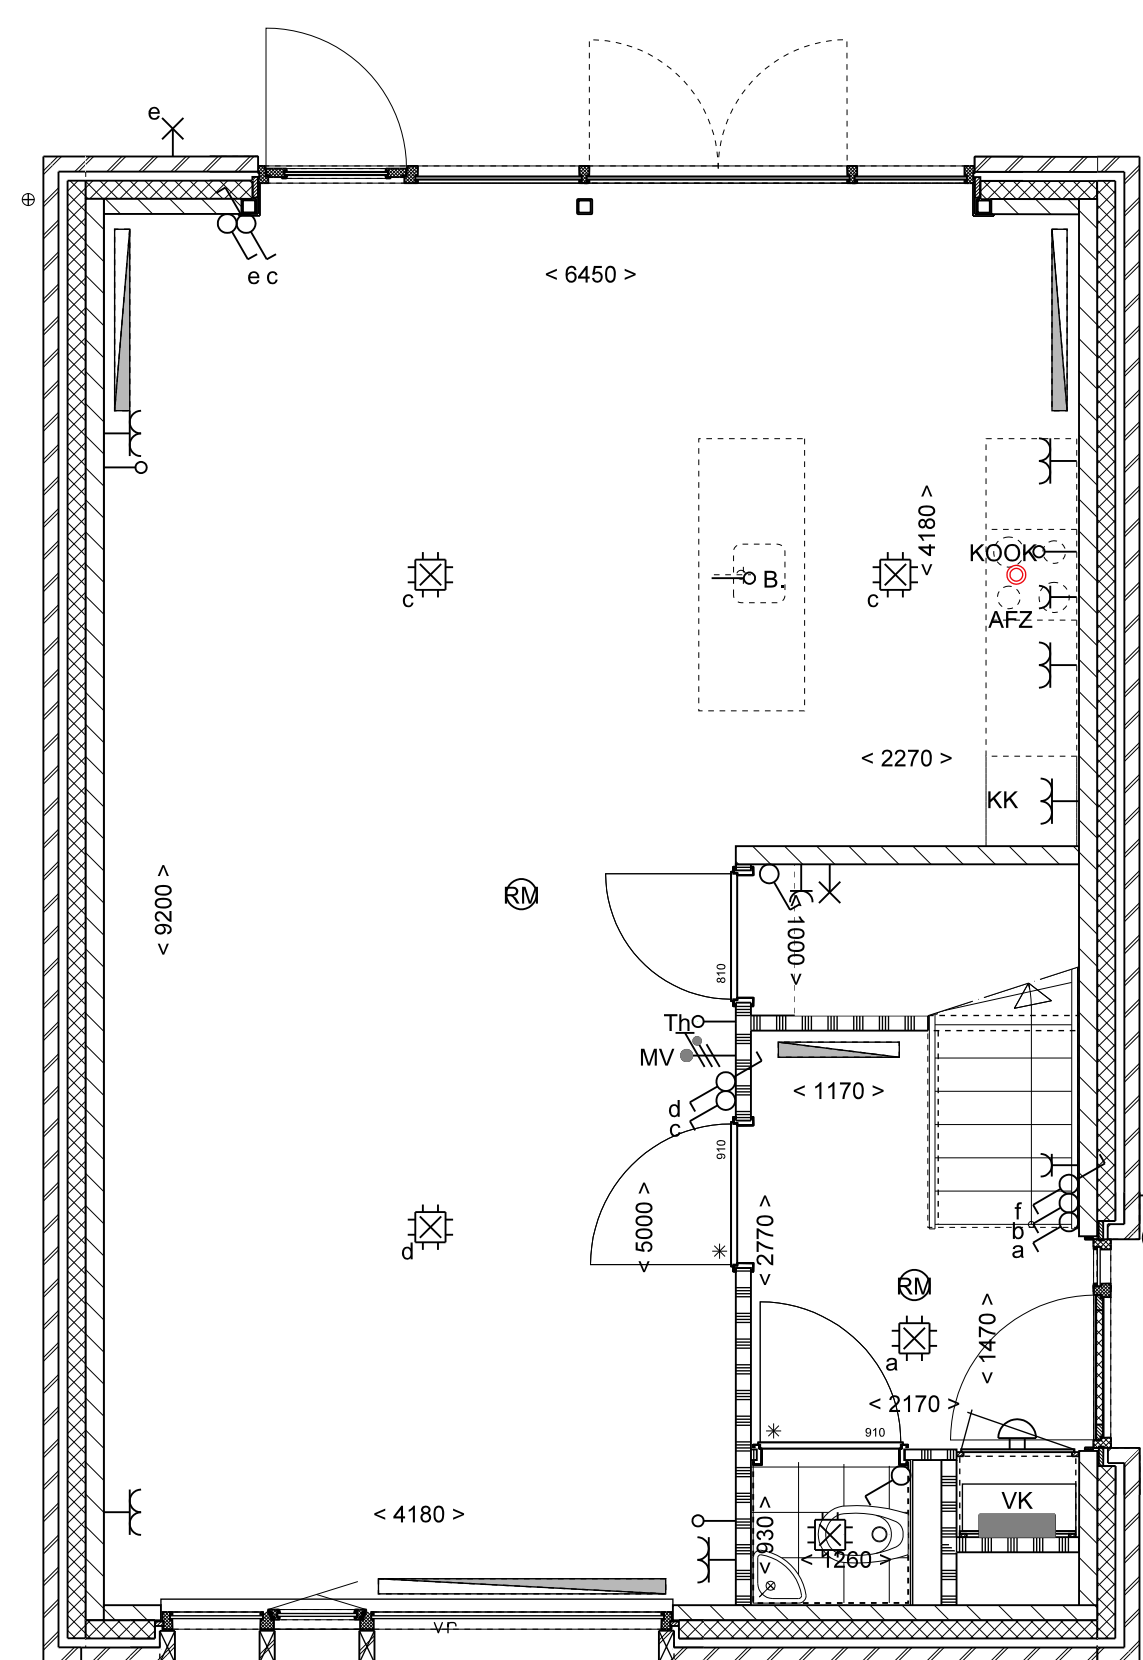


BEGANE GROND  
keuken achter

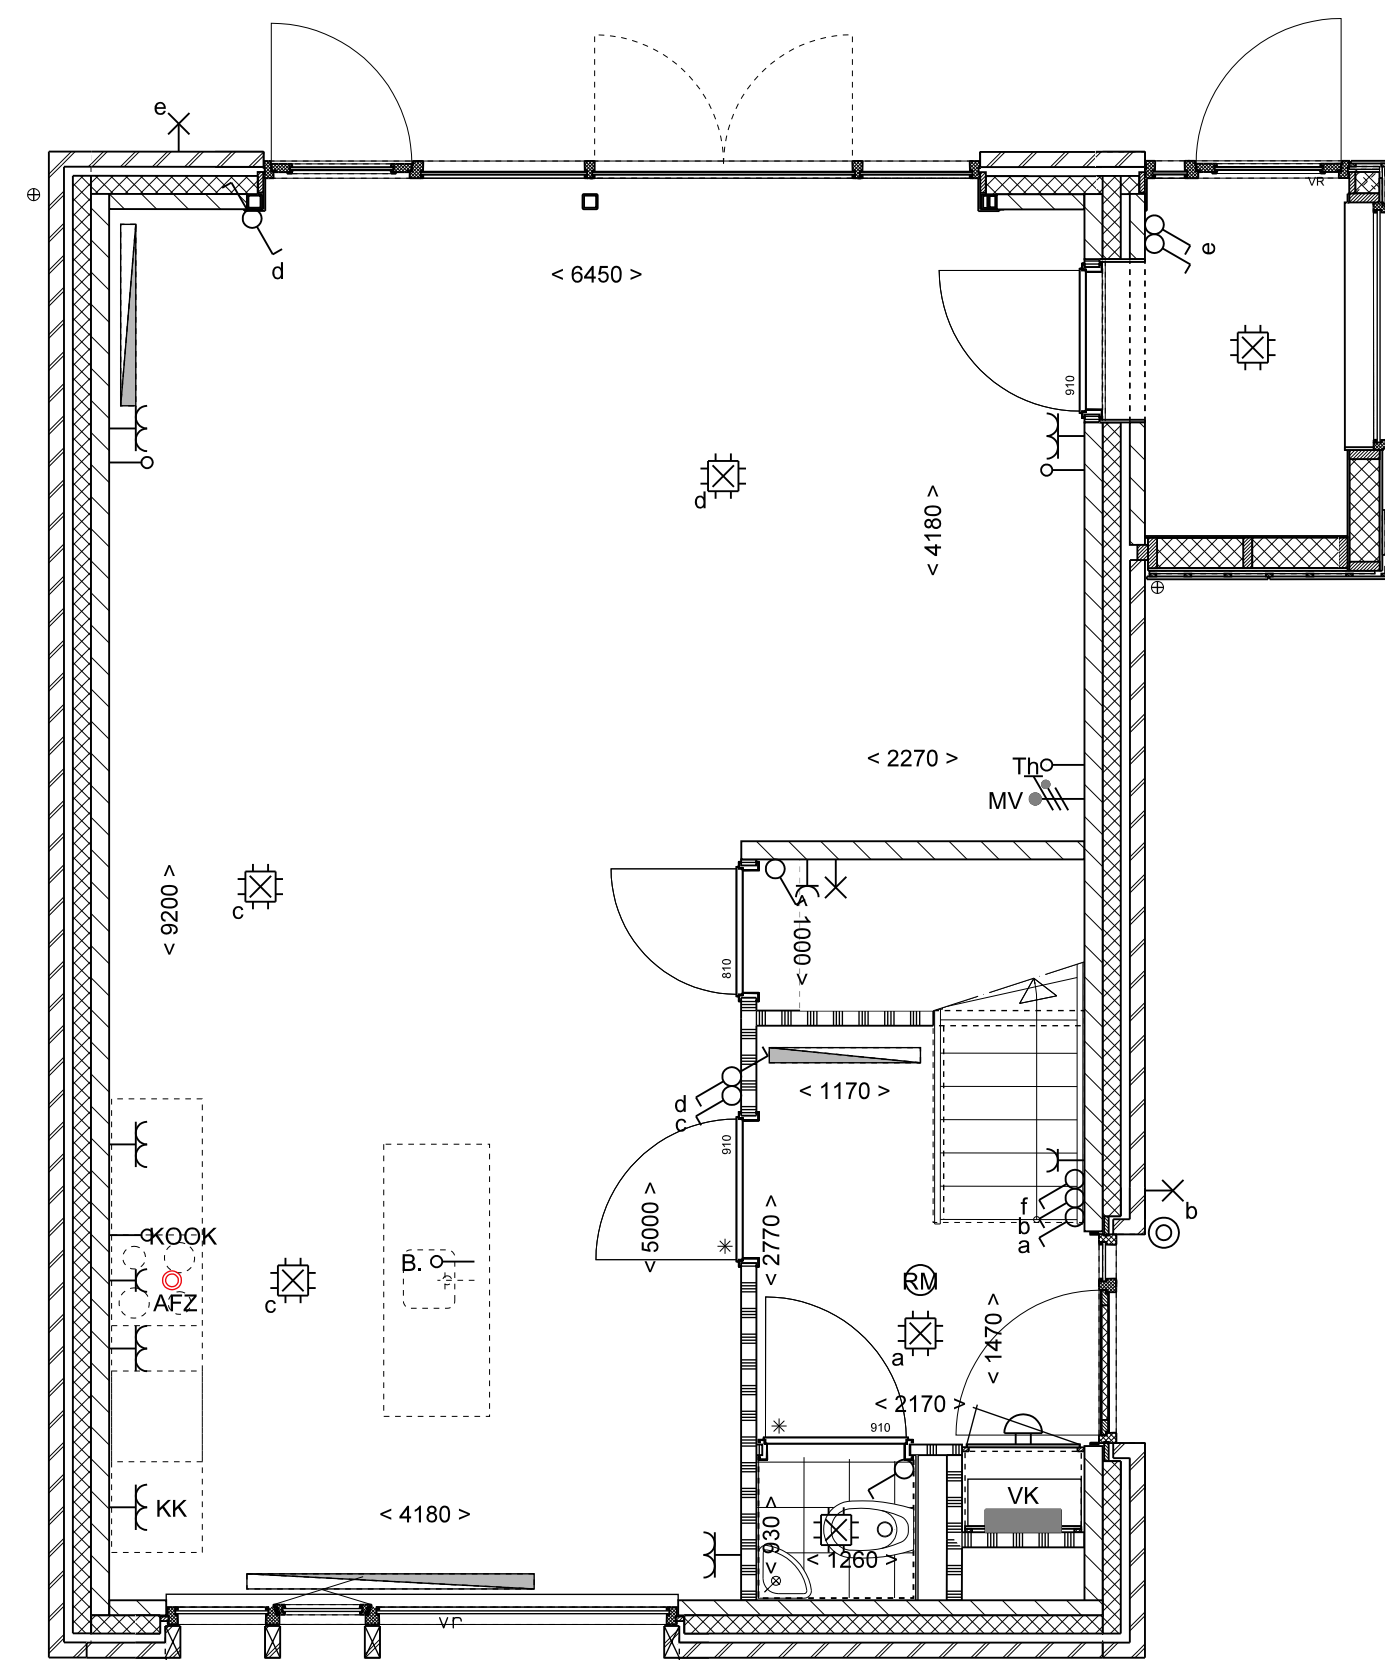


BEGANE GROND  
tochtportaal  
keuken voor  
indien gewenst rechterdeel kozijn dichtzetten met relief metselwerk

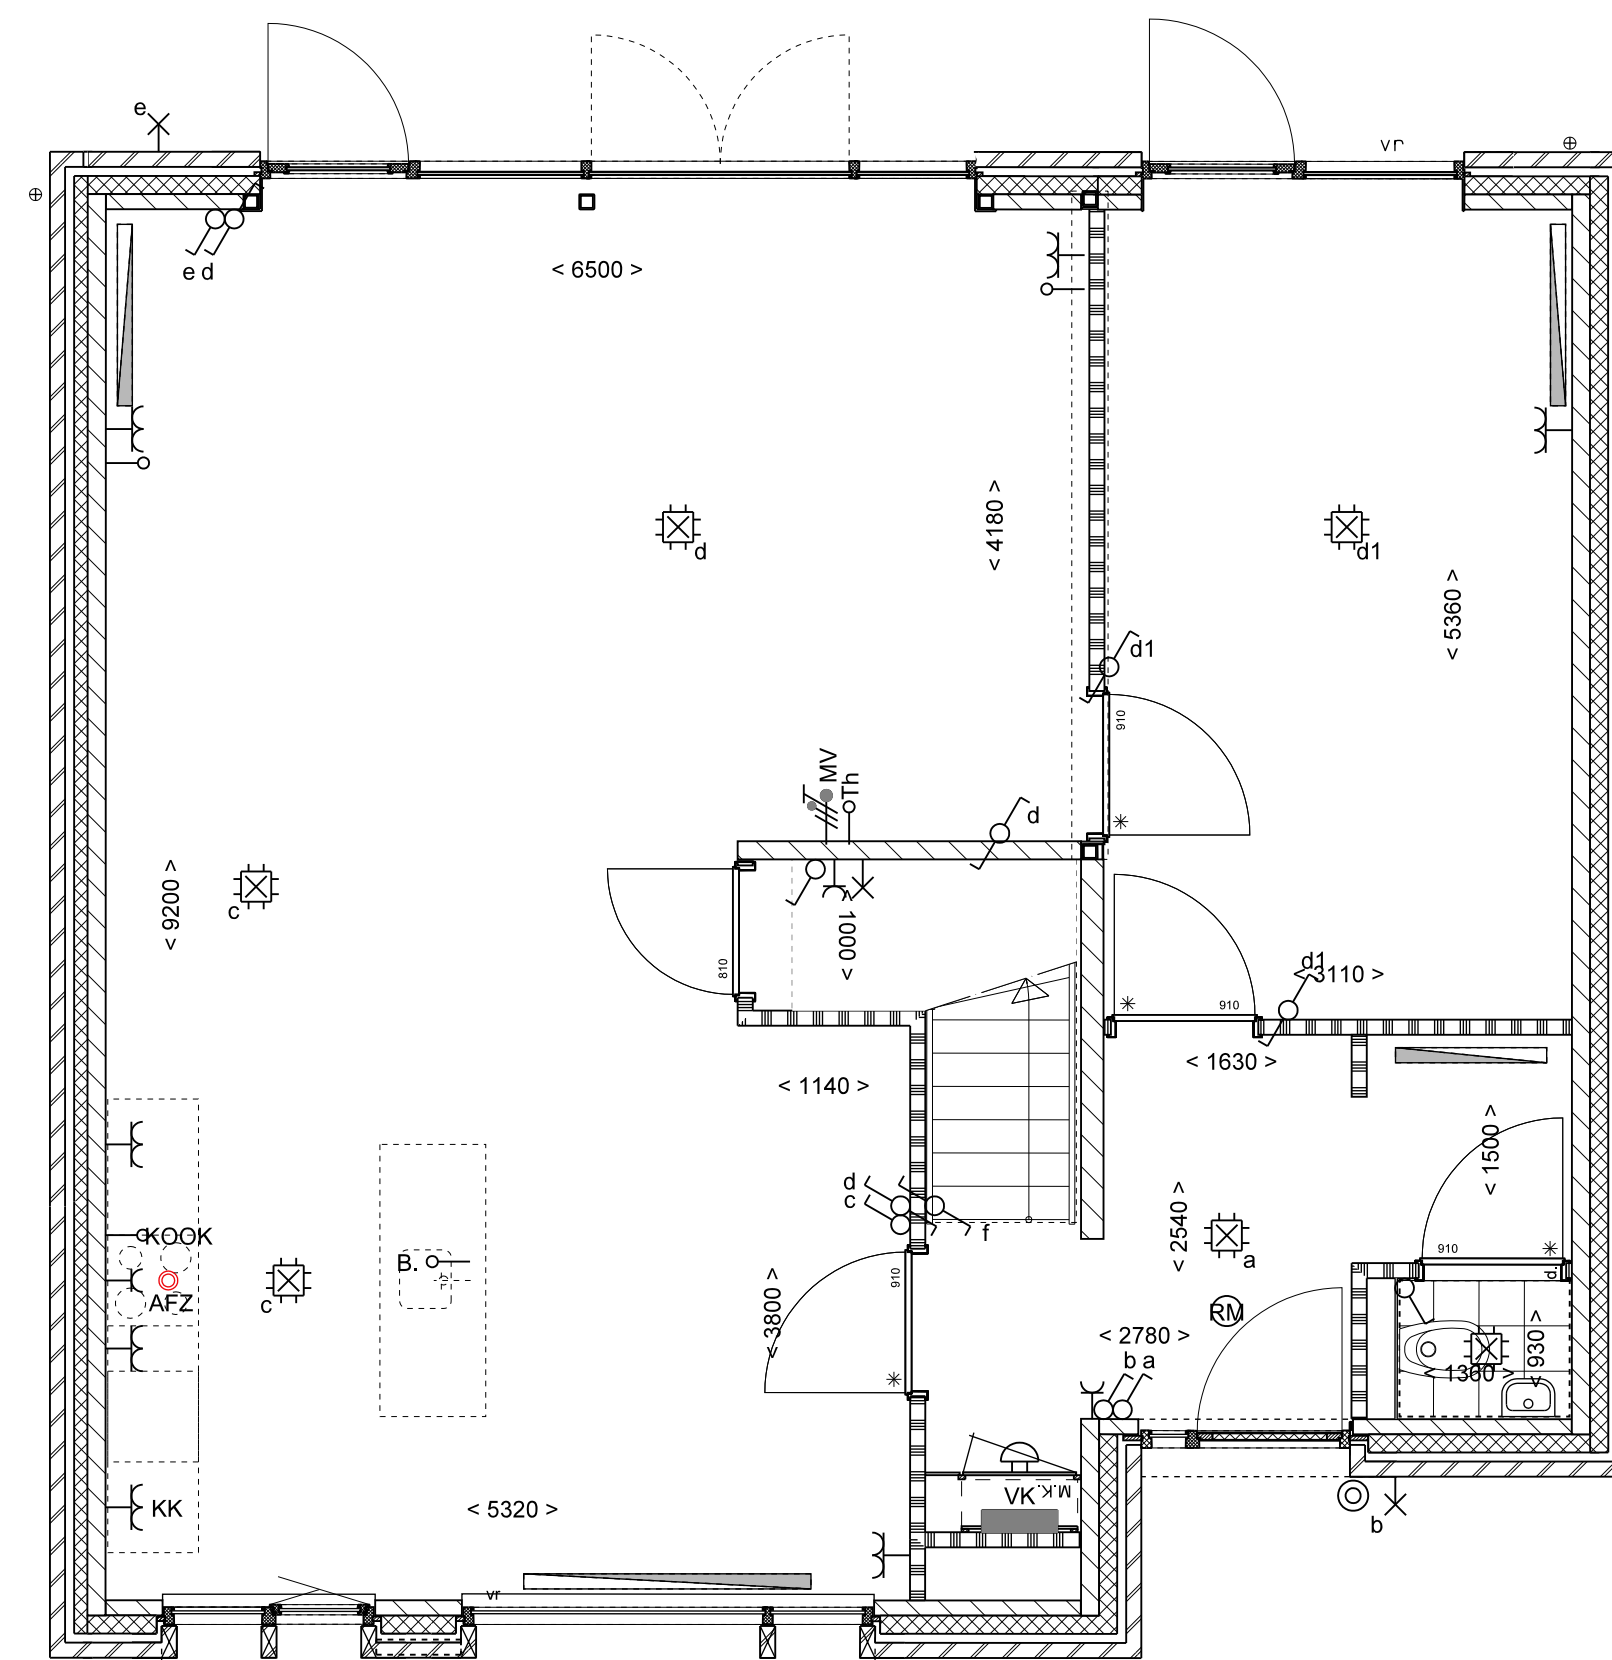

BEGANE GROND  
aanbouw met extra kamer

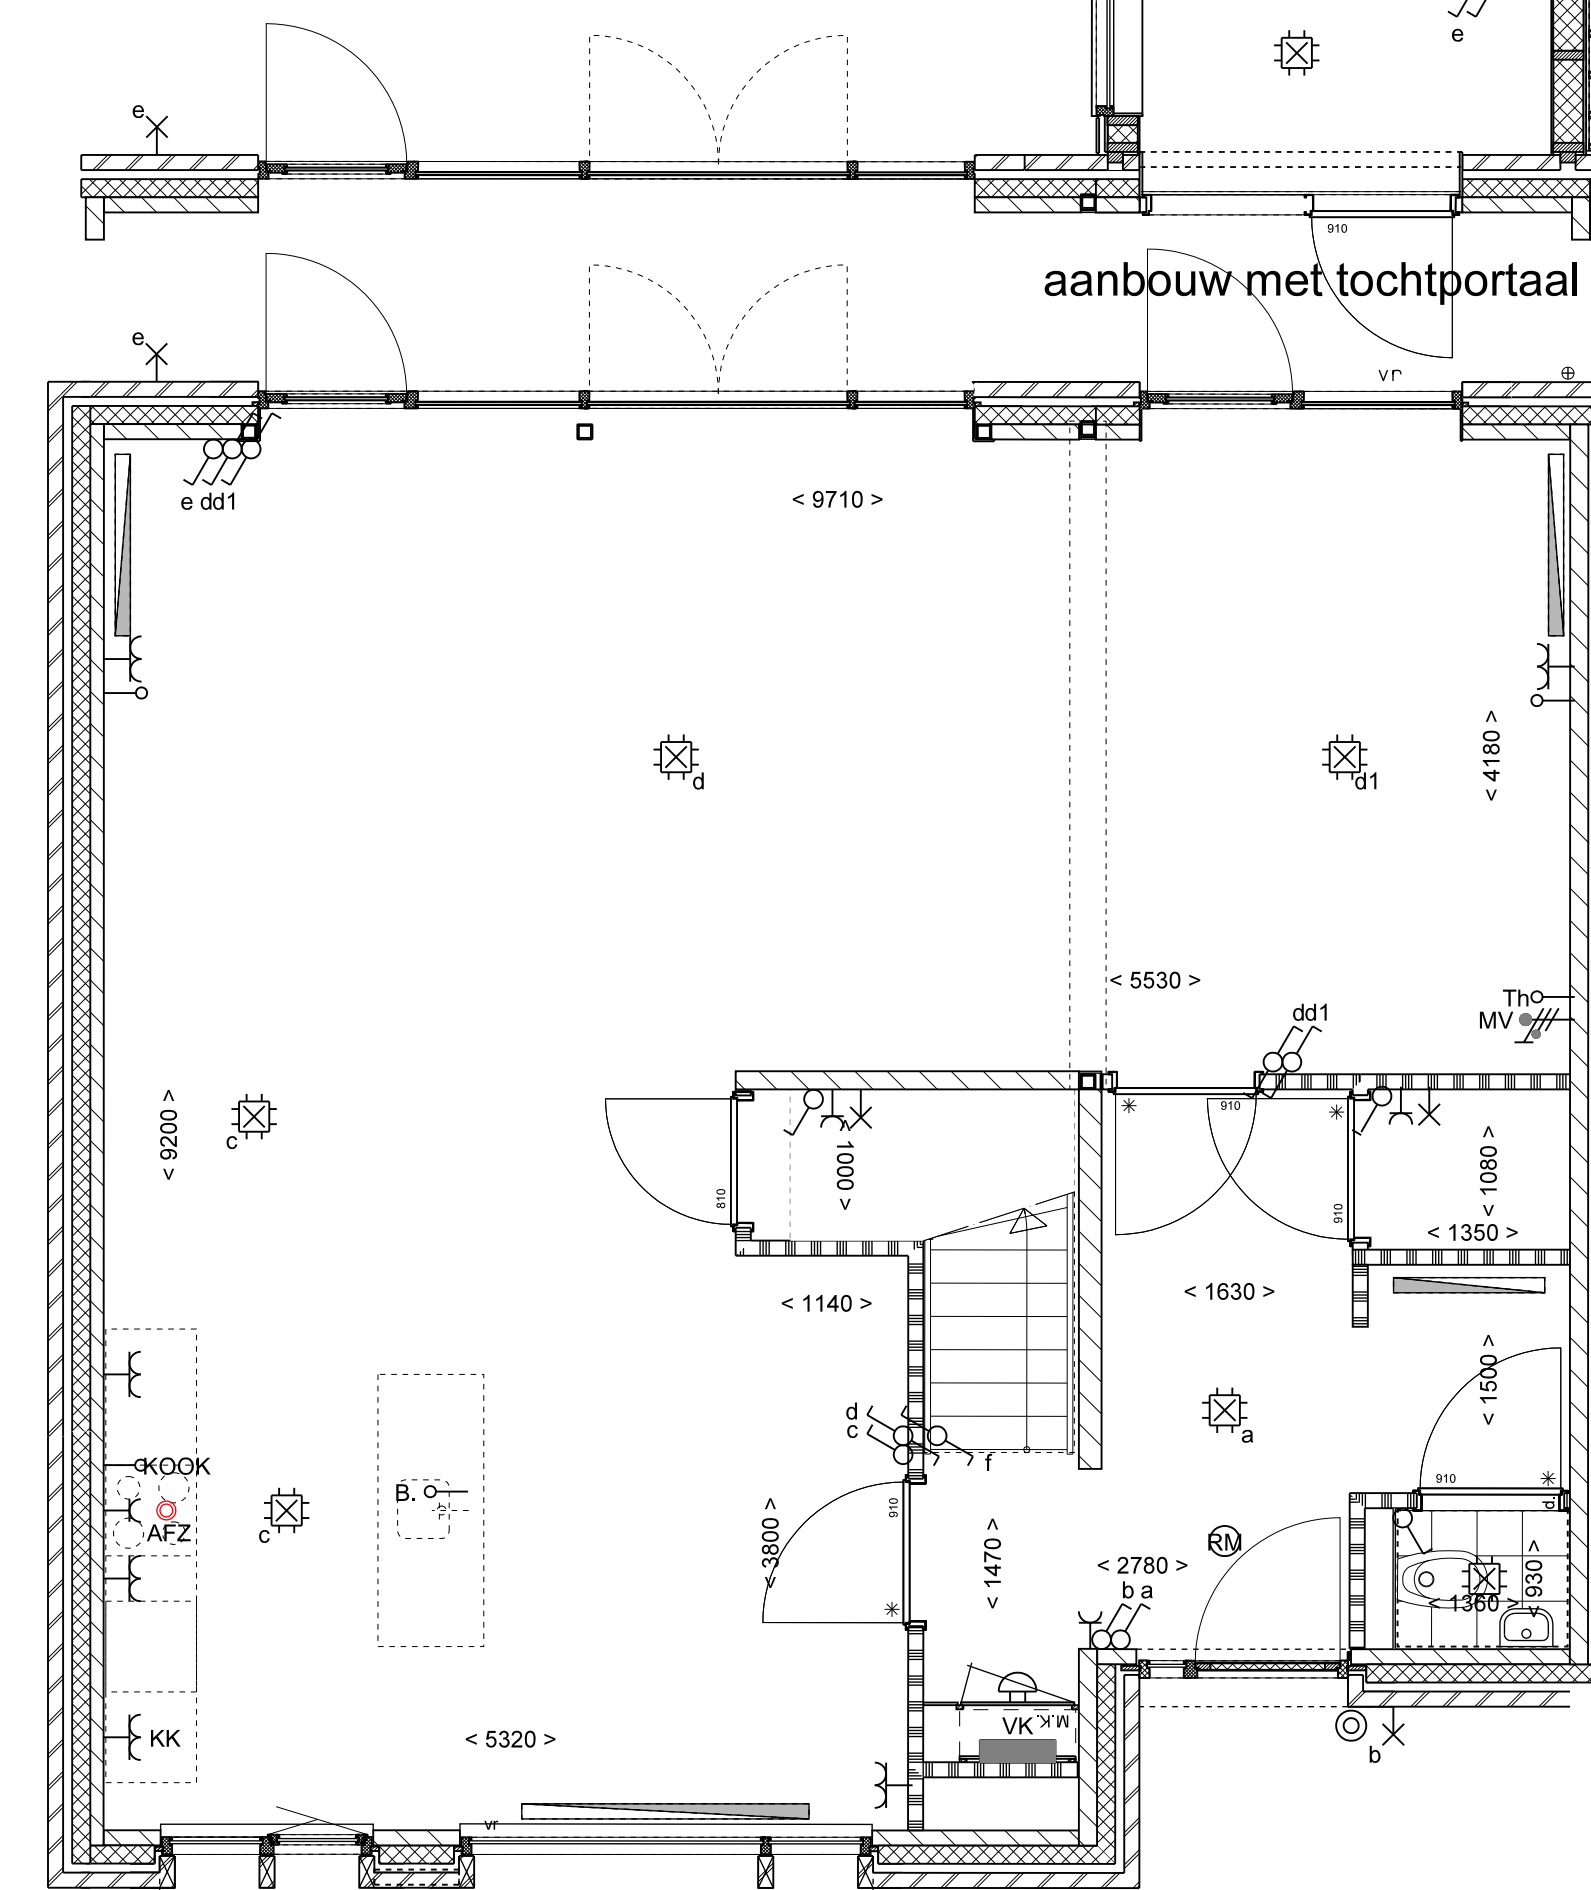

BEGANE GROND  
aanbouw met extra bergkast

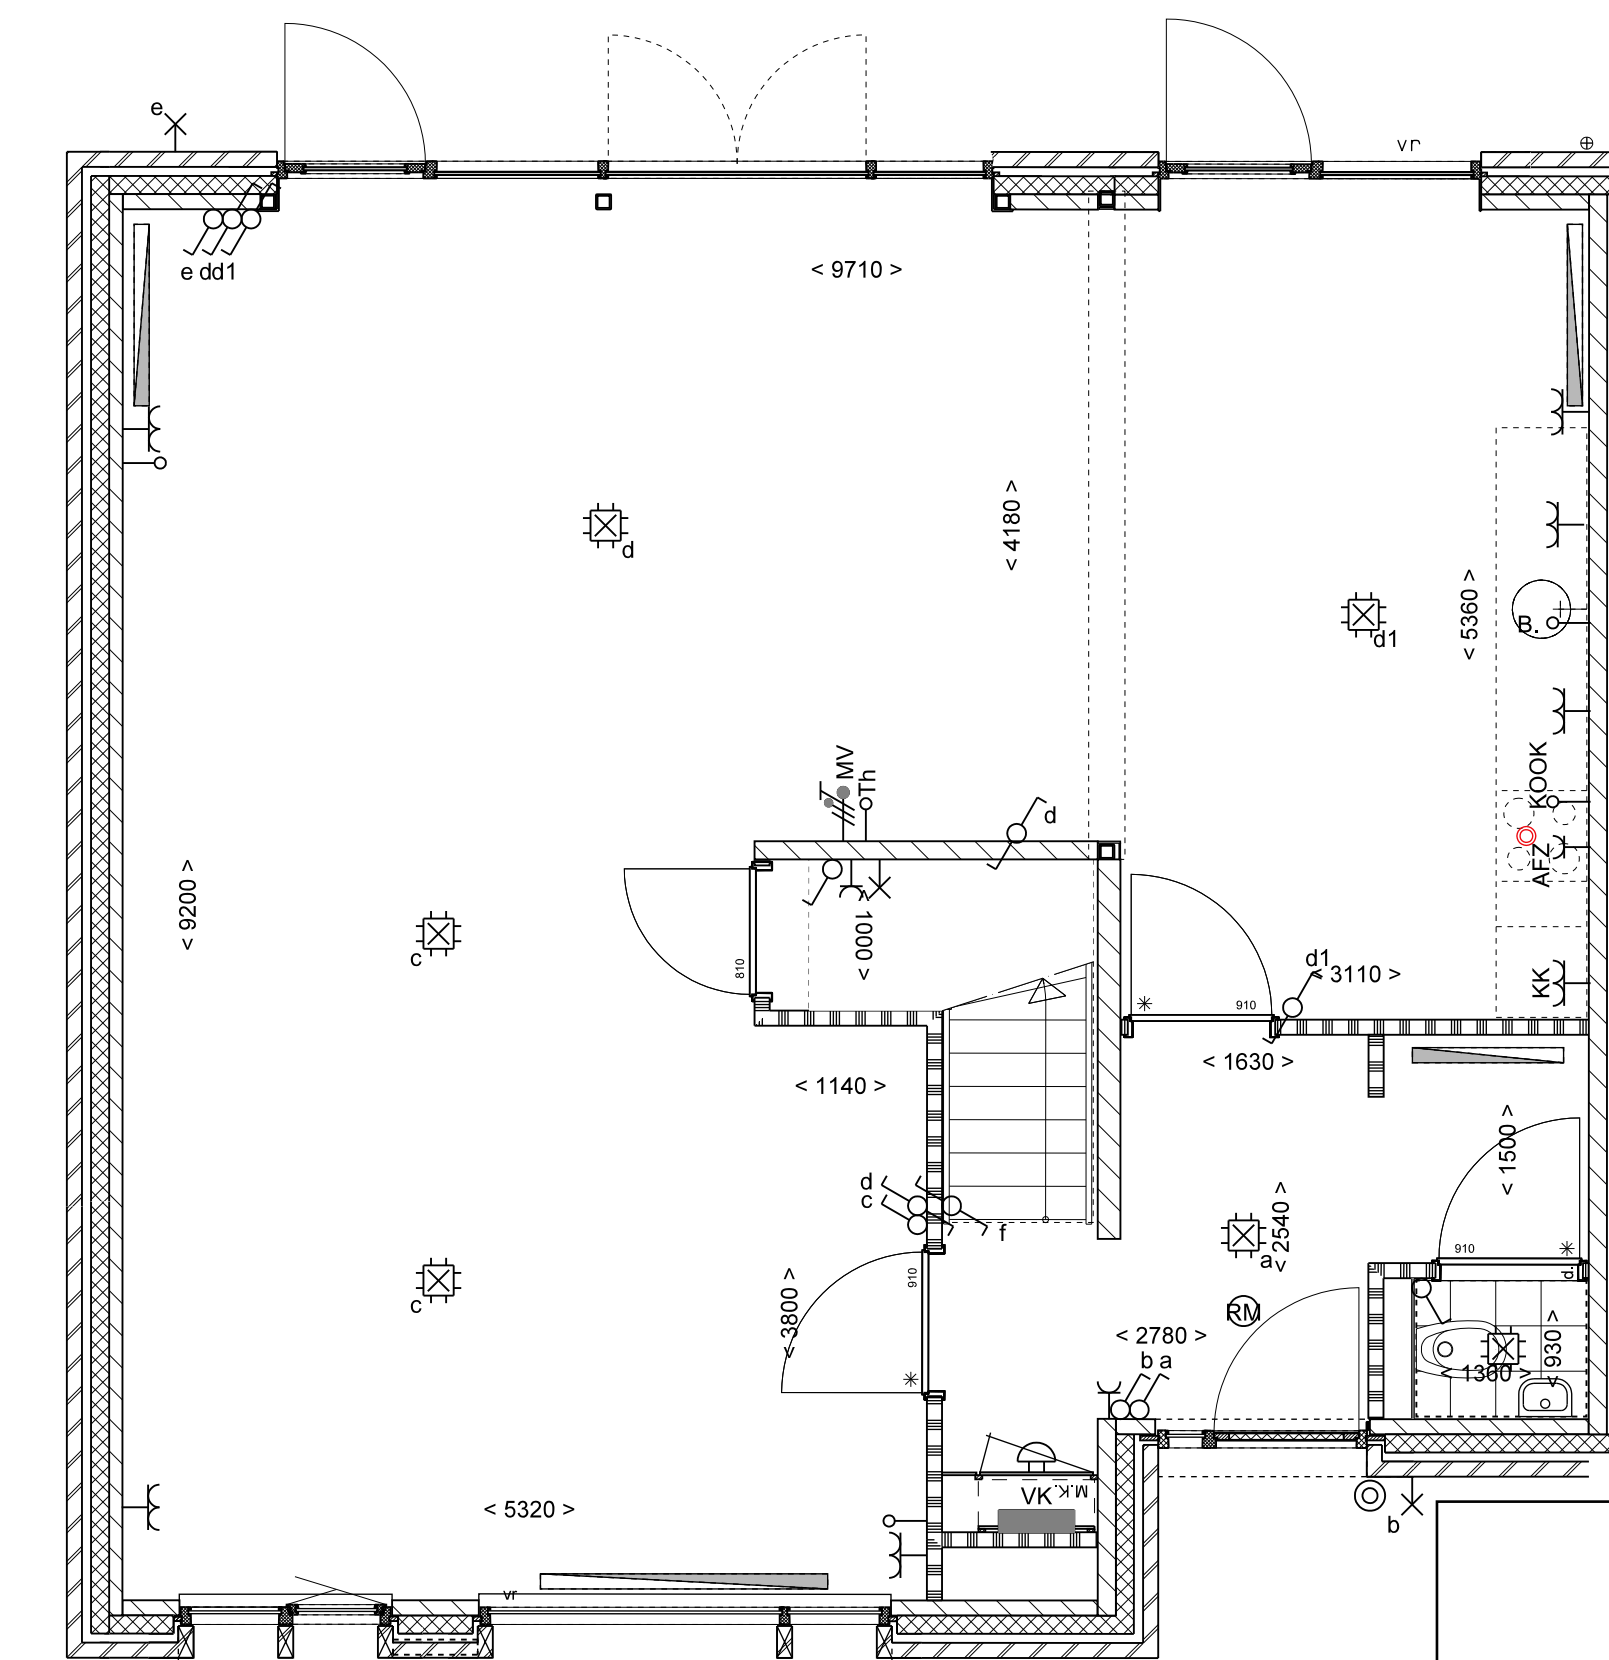


BEGANE GROND  
aanbouw met keuken achter


Deze tekening toont aangeboden meerwerk-opties voor type Kamille (106)  
Voor specifieke gevelindelingen per kavel: zie basis Verkooptekening

opties Kamille			
bg	aanbouw met extra kamer	gevolgen voor gevelindeling begane grond	op begane grond komt een aanbouw / ander kozijnindeling voorgevel
	aanbouw met extra bergkast	gevolgen voor gevelindeling begane grond	op begane grond komt een aanbouw / ander kozijnindeling voorgevel
	aanbouw met achterom	gevolgen voor gevelindeling begane grond	op begane grond komt een aanbouw / ander kozijnindeling voorgevel
	achterom	gevolgen voor gevelindeling begane grond	op begane grond komt een aanbouw
1v	apart toilet	geen gevolgen voor gevelindeling 1e verdieping	
	2 slaapkamers en inloopkast	geen gevolgen voor gevelindeling 1e verdieping	
	2 slaapkamers en badkamerensuite	geen gevolgen voor gevelindeling 1e verdieping	
2v	1 slaapkamer, ruime berging	geen gevolgen voor gevelindeling dakvlak	
	2 slaapkamers, waskast, 2 extra veluxramen	gevolgen voor gevelindeling dakvlak	in dakvlak komt aan de zijgevels een dakraam erbij


schaal 1:100  
NB: posities en aantallen zonnepanelen volgens berekeningen en overige tekeningen

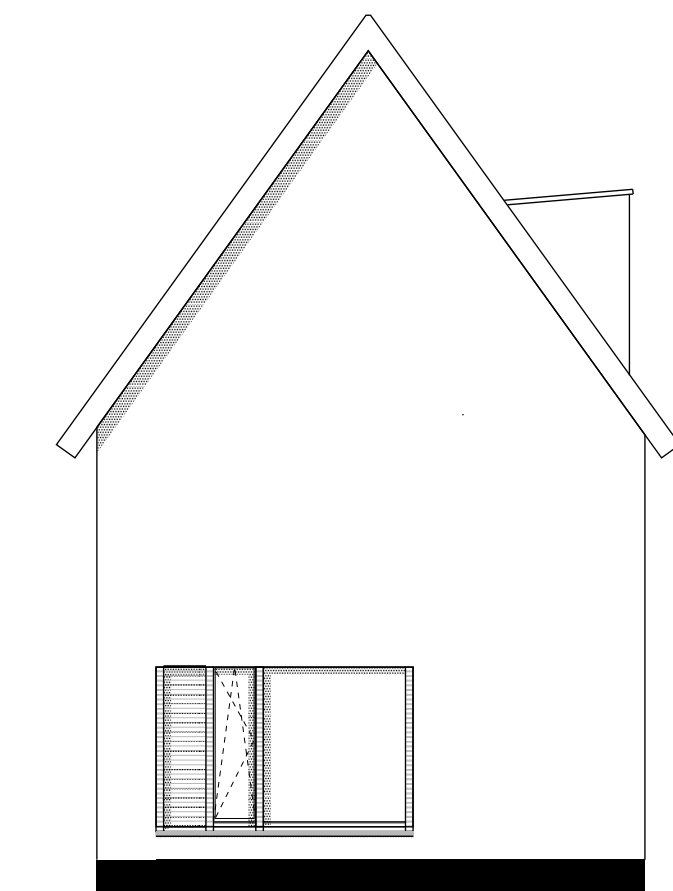


BEGANE GROND  
linkerdeel kozijn dichtzetten met relief metselwerk

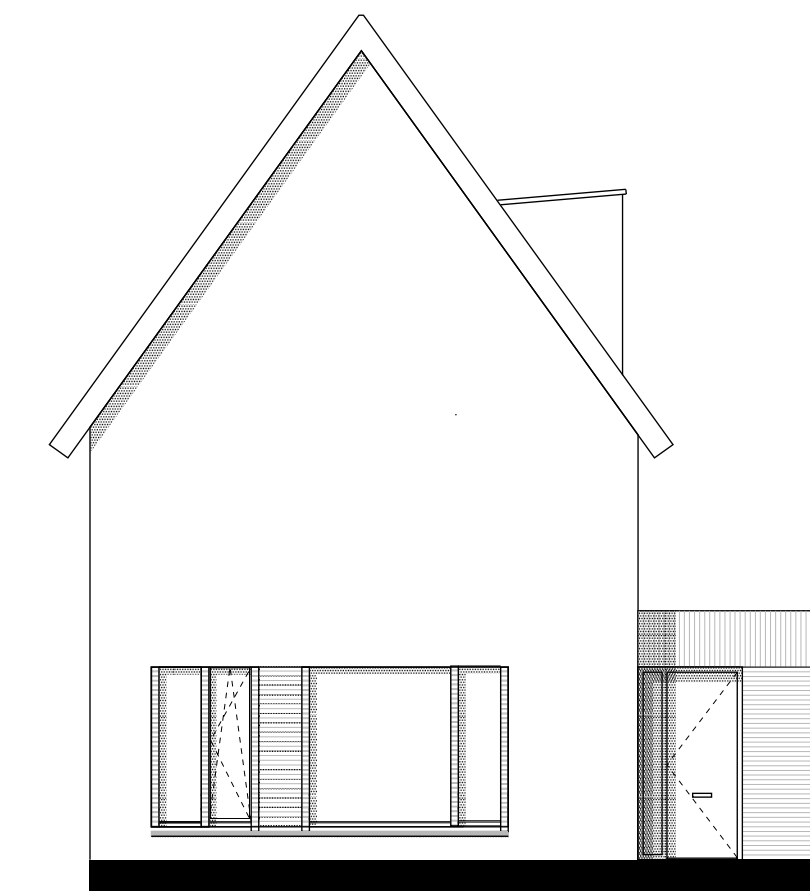


BEGANE GROND  
voorgevel - aanbouw / andere kozijnindeling achtergevel - aanbouw

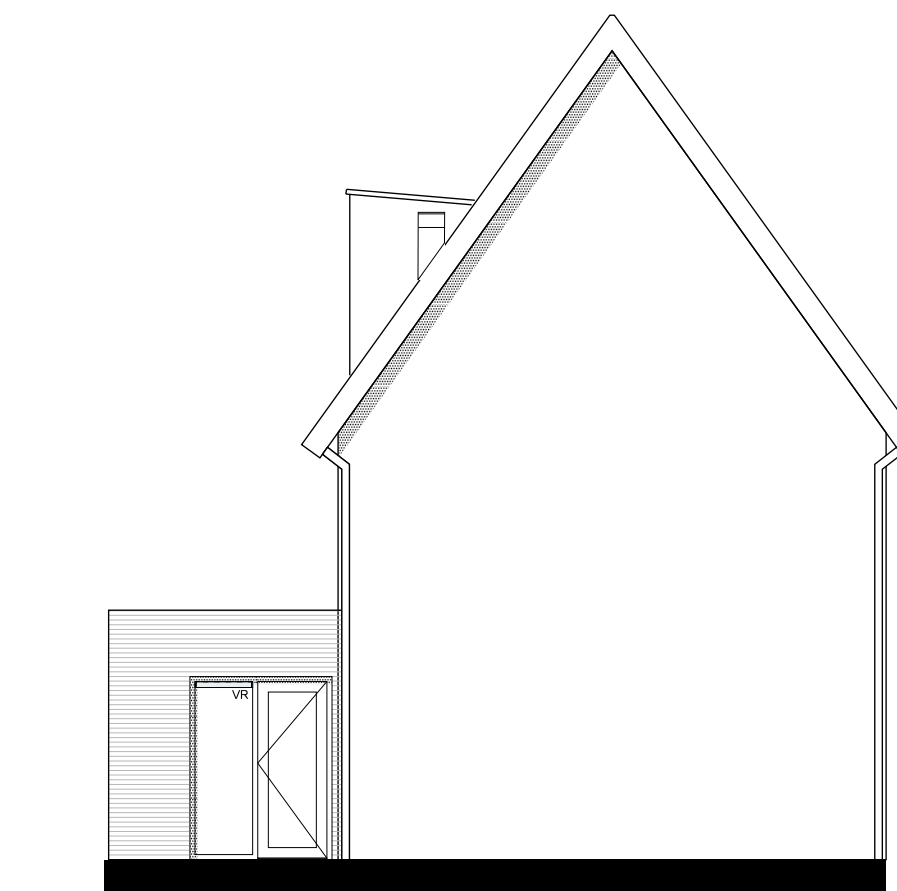


BEGANE GROND  
achtergevel - aanbouw met tochtportaal

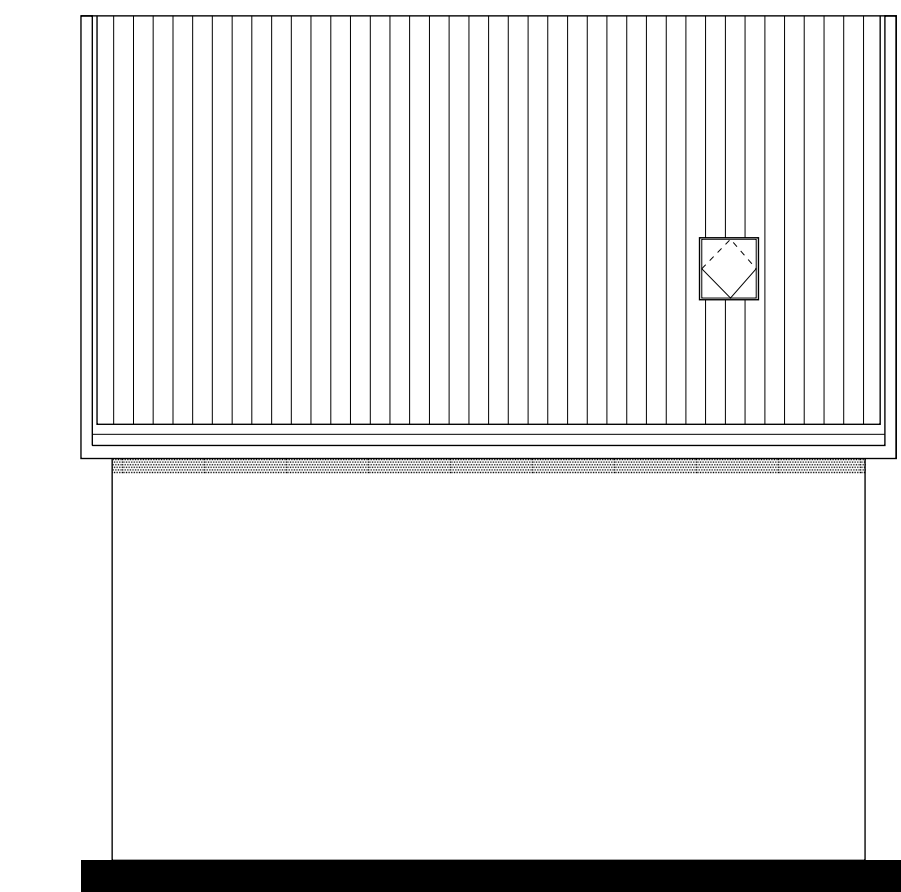

2E VERDIEPING  
zijgevel - extra dakraam

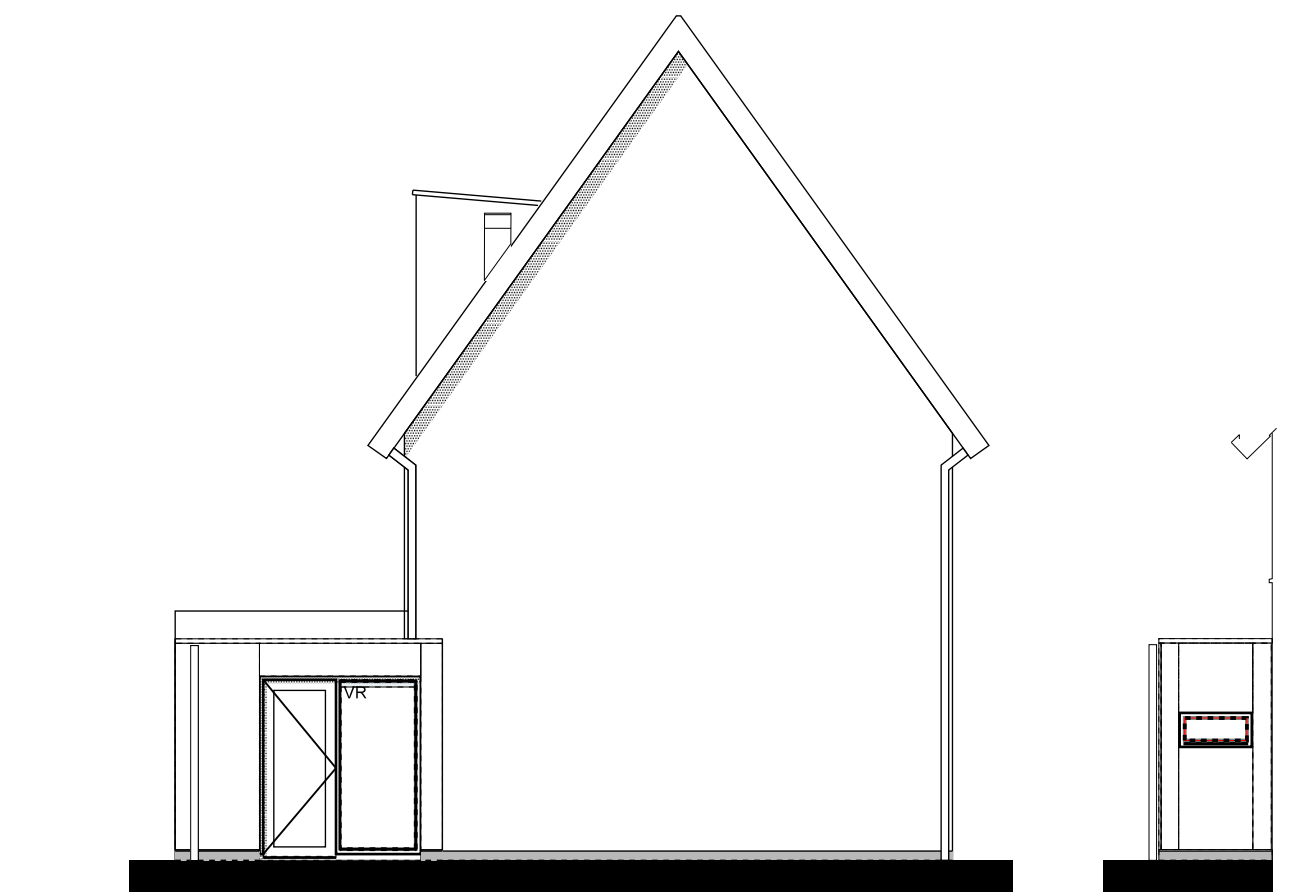

BEGANE GROND  
achtergevel - aanbouw met tochtportaal

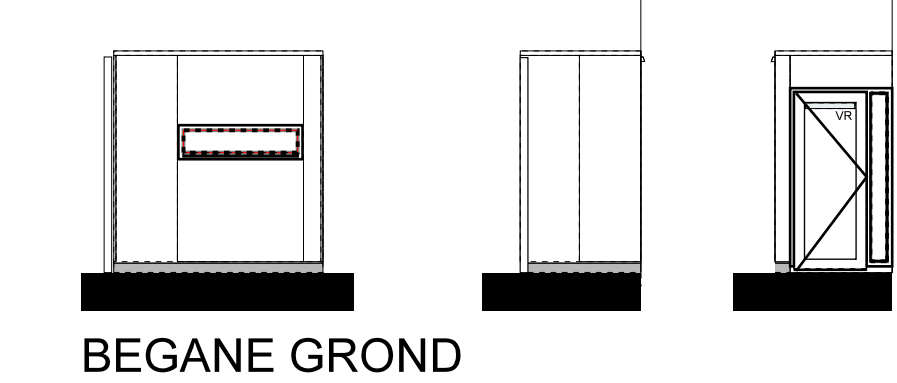

BEGANE GROND

project  
Woningen Park Zwanenberg Cluster 5

AM-Mulder Bouw

15907

1:50

visuele wijziging

gekeurd door  
DAT

23-06-2019

project  
Parkbox 301

NL 5000 AJ Tilburg

+31 13 466 66 63

+31 13 467 13 85

11808@datarchitecten.nl

dat

VK-Kamille opties