

Symbol	Omschrijving
	Schakelaar, enkelpolig
	Schakelaar, wissel
	Loze leiding
	Bedrade leiding
	Aansluitpunt 1 fase, nul en beschermingscontact
	Wandcontactdoos 1-voudig met beschermingscontact
	Wandcontactdoos 2-voudig met beschermingscontact in 1 ovale inbouwdoos
	Lichtpunt
	Wandlichtpunt
	Centraalpunt met lichtpunt
	Centraal aansluitpunt
	Aardmat
	Belrukker
	Bet
	Rookmelder
	Verdellichring
	afvoer t.v. afzuigkap

PV panelen; aantal afhankelijk van EPC berekening

Vermogenscode	Omschrijving
AFZ	Afzuigkap
B.	Boiler
CAI	Centrale antenne inrichting
CV	CV-ketel
D	Data
KK	Koelkast
KOOK	Kook
MV	Mechanische ventilatie
TEL	Telefoon
Th	Thermostaat
WM	Wasmachine

Renvooi bouwkundig (materialisering)	
	kalkzandsteen
	metselwerk baksteen
	isolatie
	separatiewand
	metastudewand
	wandtegelswerk (hoogte volgens afwerkstaat)



leidingkoker achter toel(ten) is verdiepingshoog (geen plateau)
 met uitzondering van toel op begane grond bij type Kamille
 bij een open trap zijn deuren naar slaapkamers akoestische deuren

algemene opmerkingen electra


- SCHAKELMATERIAAL BERKER S1 RAL010
- DUBBELE WANDCONTACTDOZEN IN OVALE INBOUWDOOS
- LEDINGEN 3x4 T.B.V. CAI / TEL / DATA AFZONDERLIJK NAAR MIETTERKAST
- ROOKMELDERS PER WONING ONDERLING KOPPELEN
- AARDING VOLGENS NORM

hoogtes schakelmateriaal mits anders op tekening aangegeven

- WANDCONTACTDOZEN WOONKAMER / SLAAPKAMERS +300 (mm)
- WANDCONTACTDOZEN INDIEN NIET ANDERS BESCHREVEN +1050 (mm)
- SCHAKELAARS / WANDCONTACTDOZEN BOVEN KEUKENBLAD +1200 (mm)
- SCHAKELAARS NABU TRAPOPGANGEN +1200 (mm)
- SCHAKELAAR TOILET BIJ TOEPASSEN VAN PLATEAU +1300 (mm)
- SCHAKELAARS INDIEN NIET ANDERS BESCHREVEN / COMBINATIES +1050 (mm)
- WANDLICHTPUNTEN TRAPKAST / BADKAMER +1800 (mm)
- WANDLICHTPUNTEN BUITEN +1900 (mm)
- THERMOSTAAT / MV SCHAKELAAR +1500 (mm)
- CAI / TELEFOON / DATA +300 (mm)
- BELDRUKKER OP DEURKOZIJN +1200 (mm)
- SCH. F & V. BEINSTALLATIE +1200 (mm)
- WINSTALATIE VOLGENS TEKENINGEN W-INSTALLATEUR
- AANSLUITPUNTEN KEUKEN VOLGENS STANDAARD TEKENINGEN KEUKENLEVERANCIER

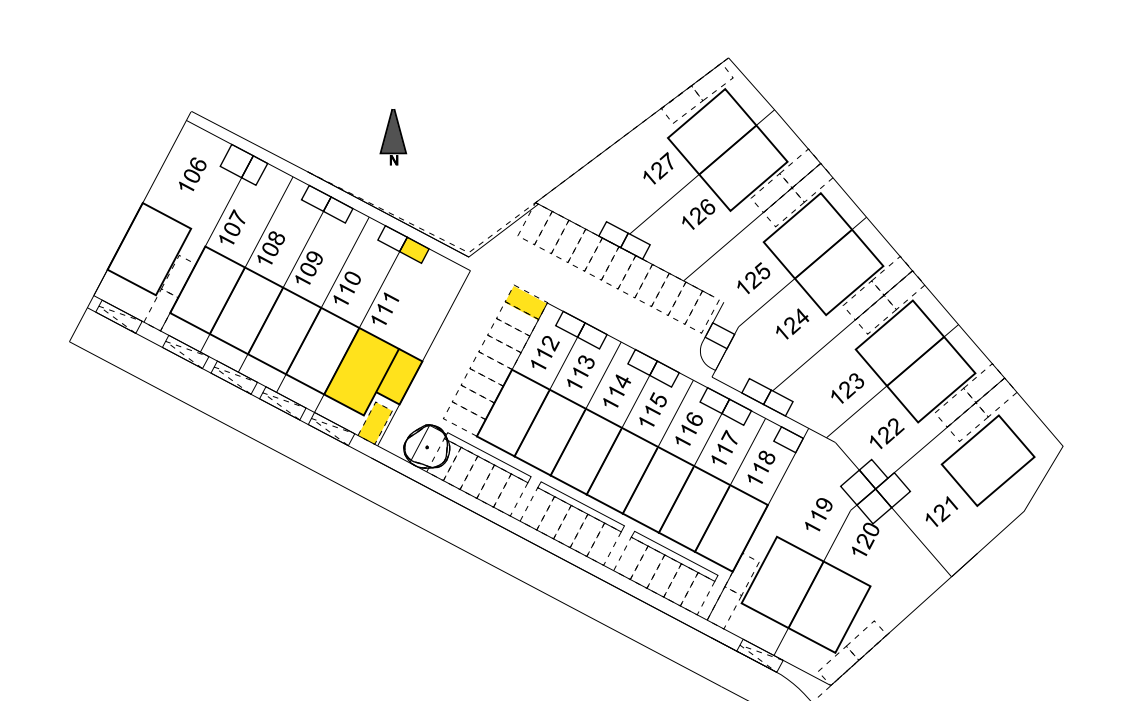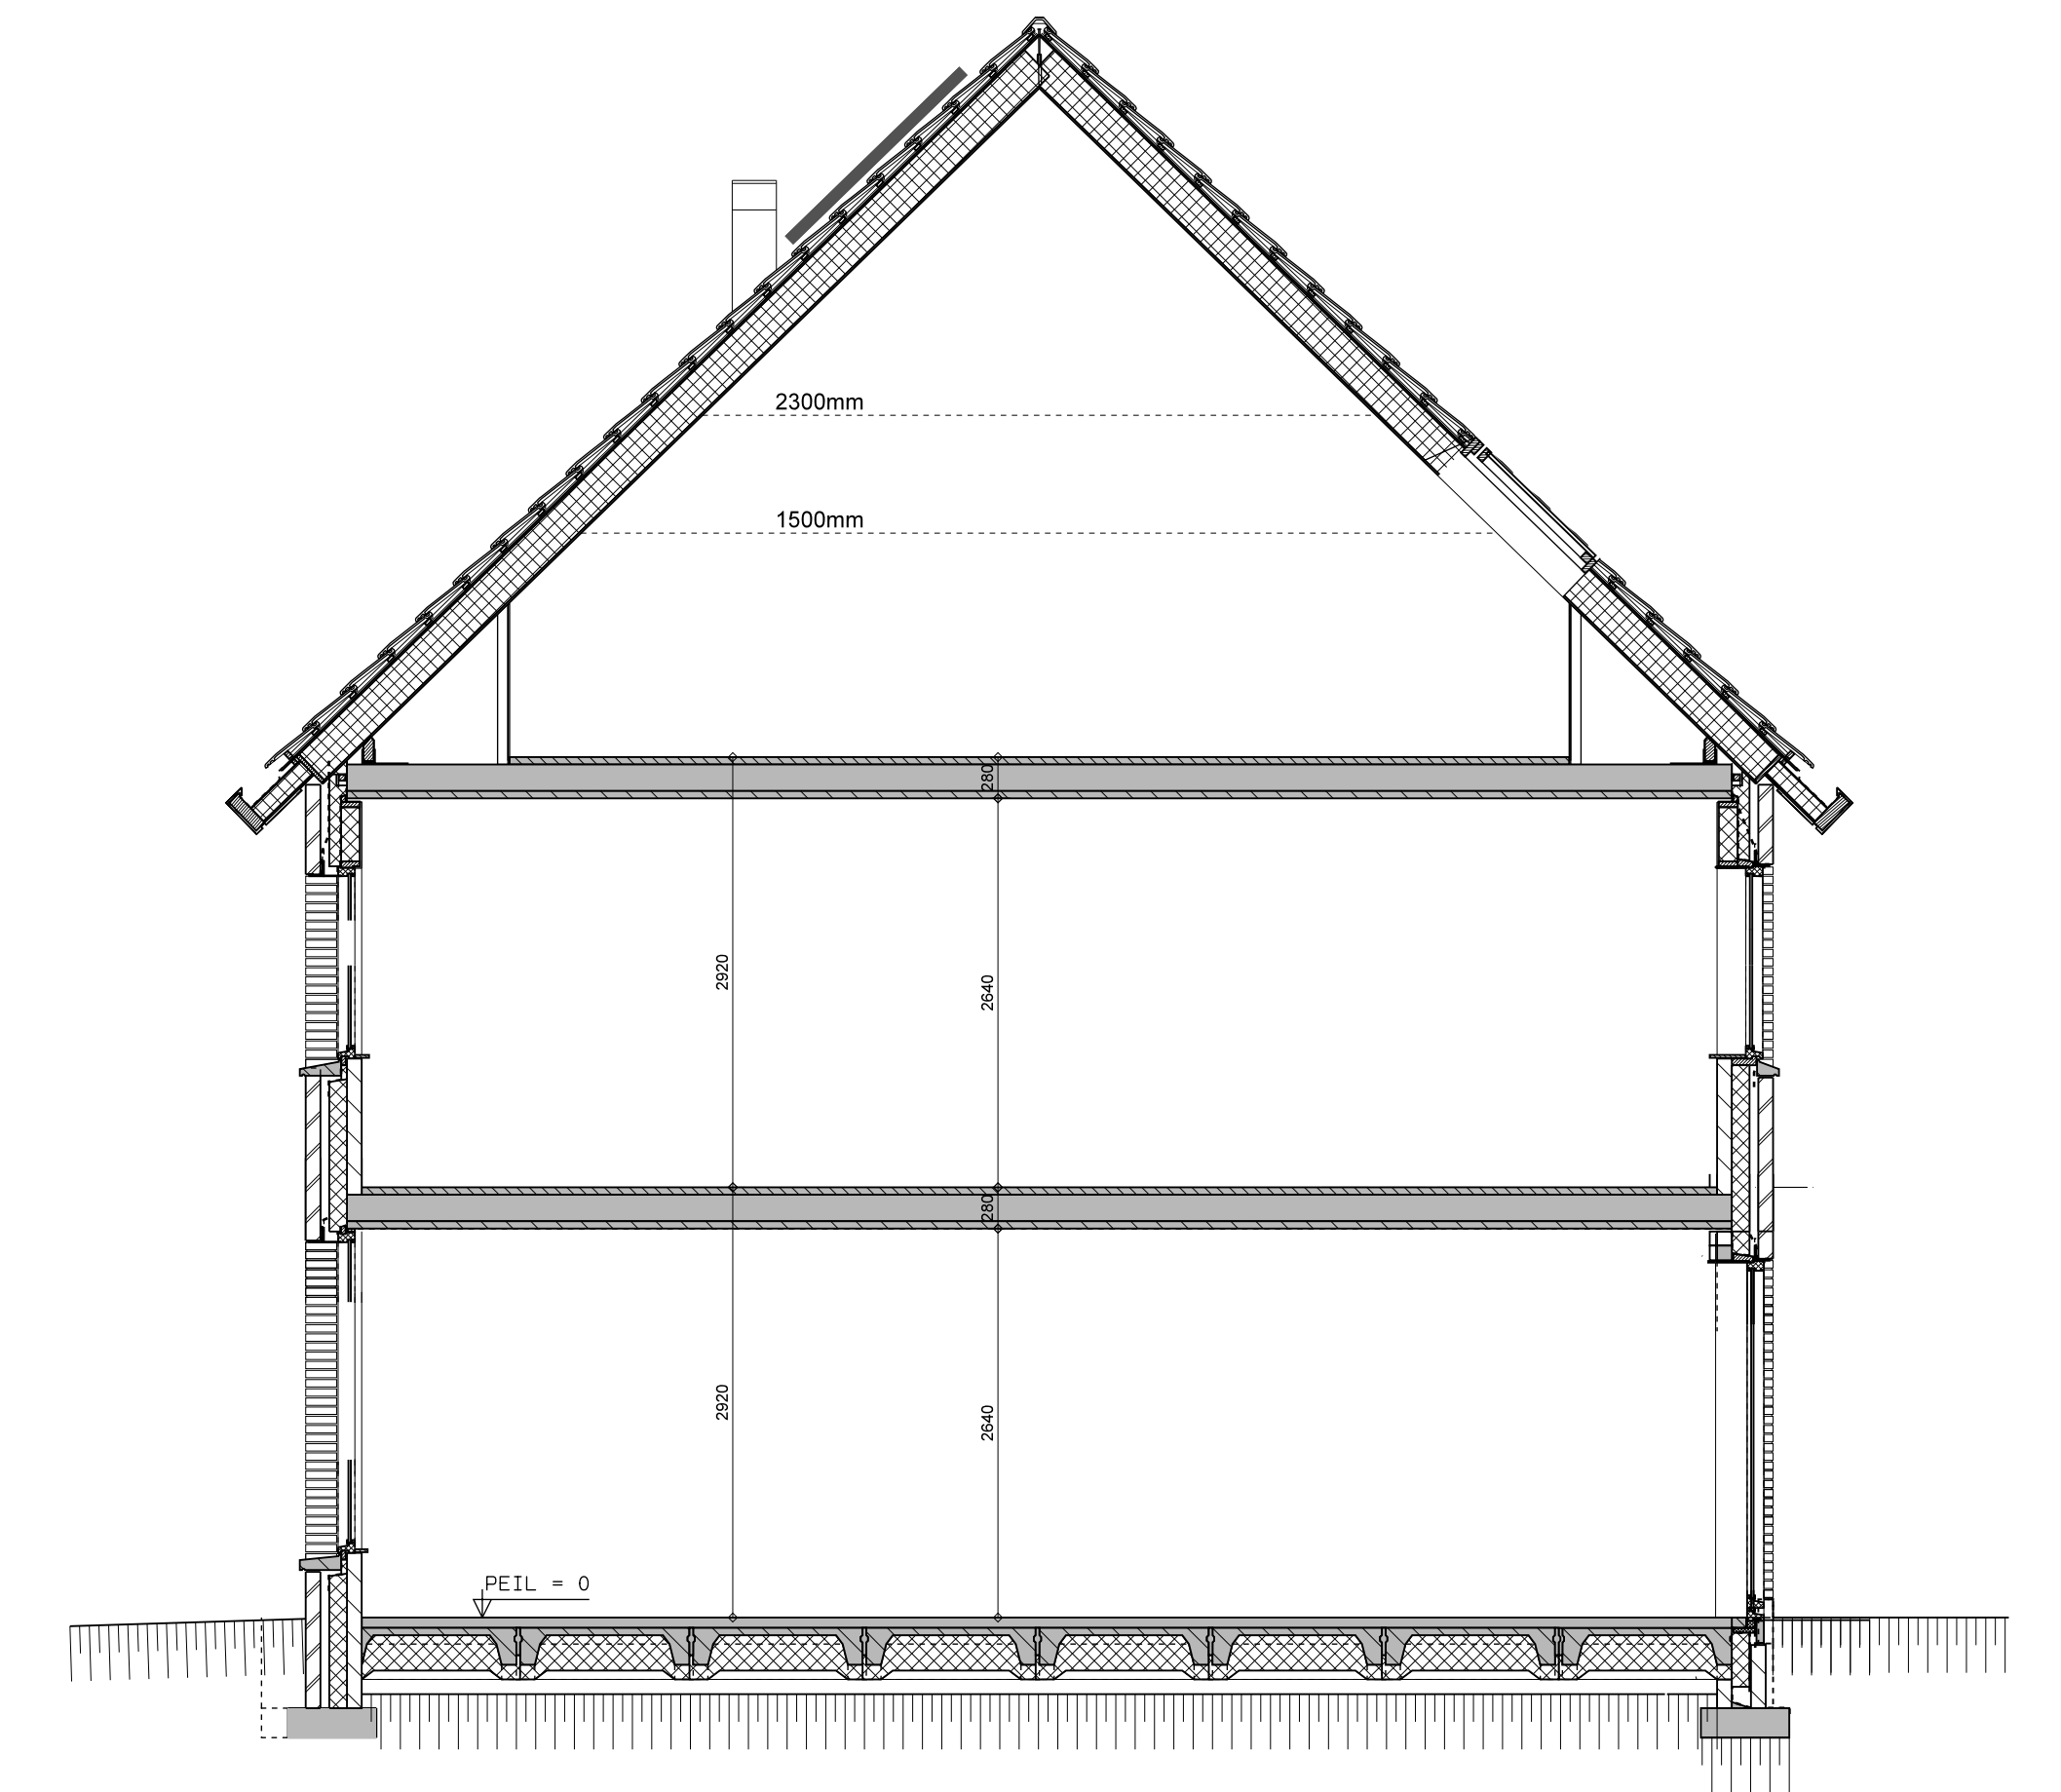


VOORGEVEL
Kaver XL

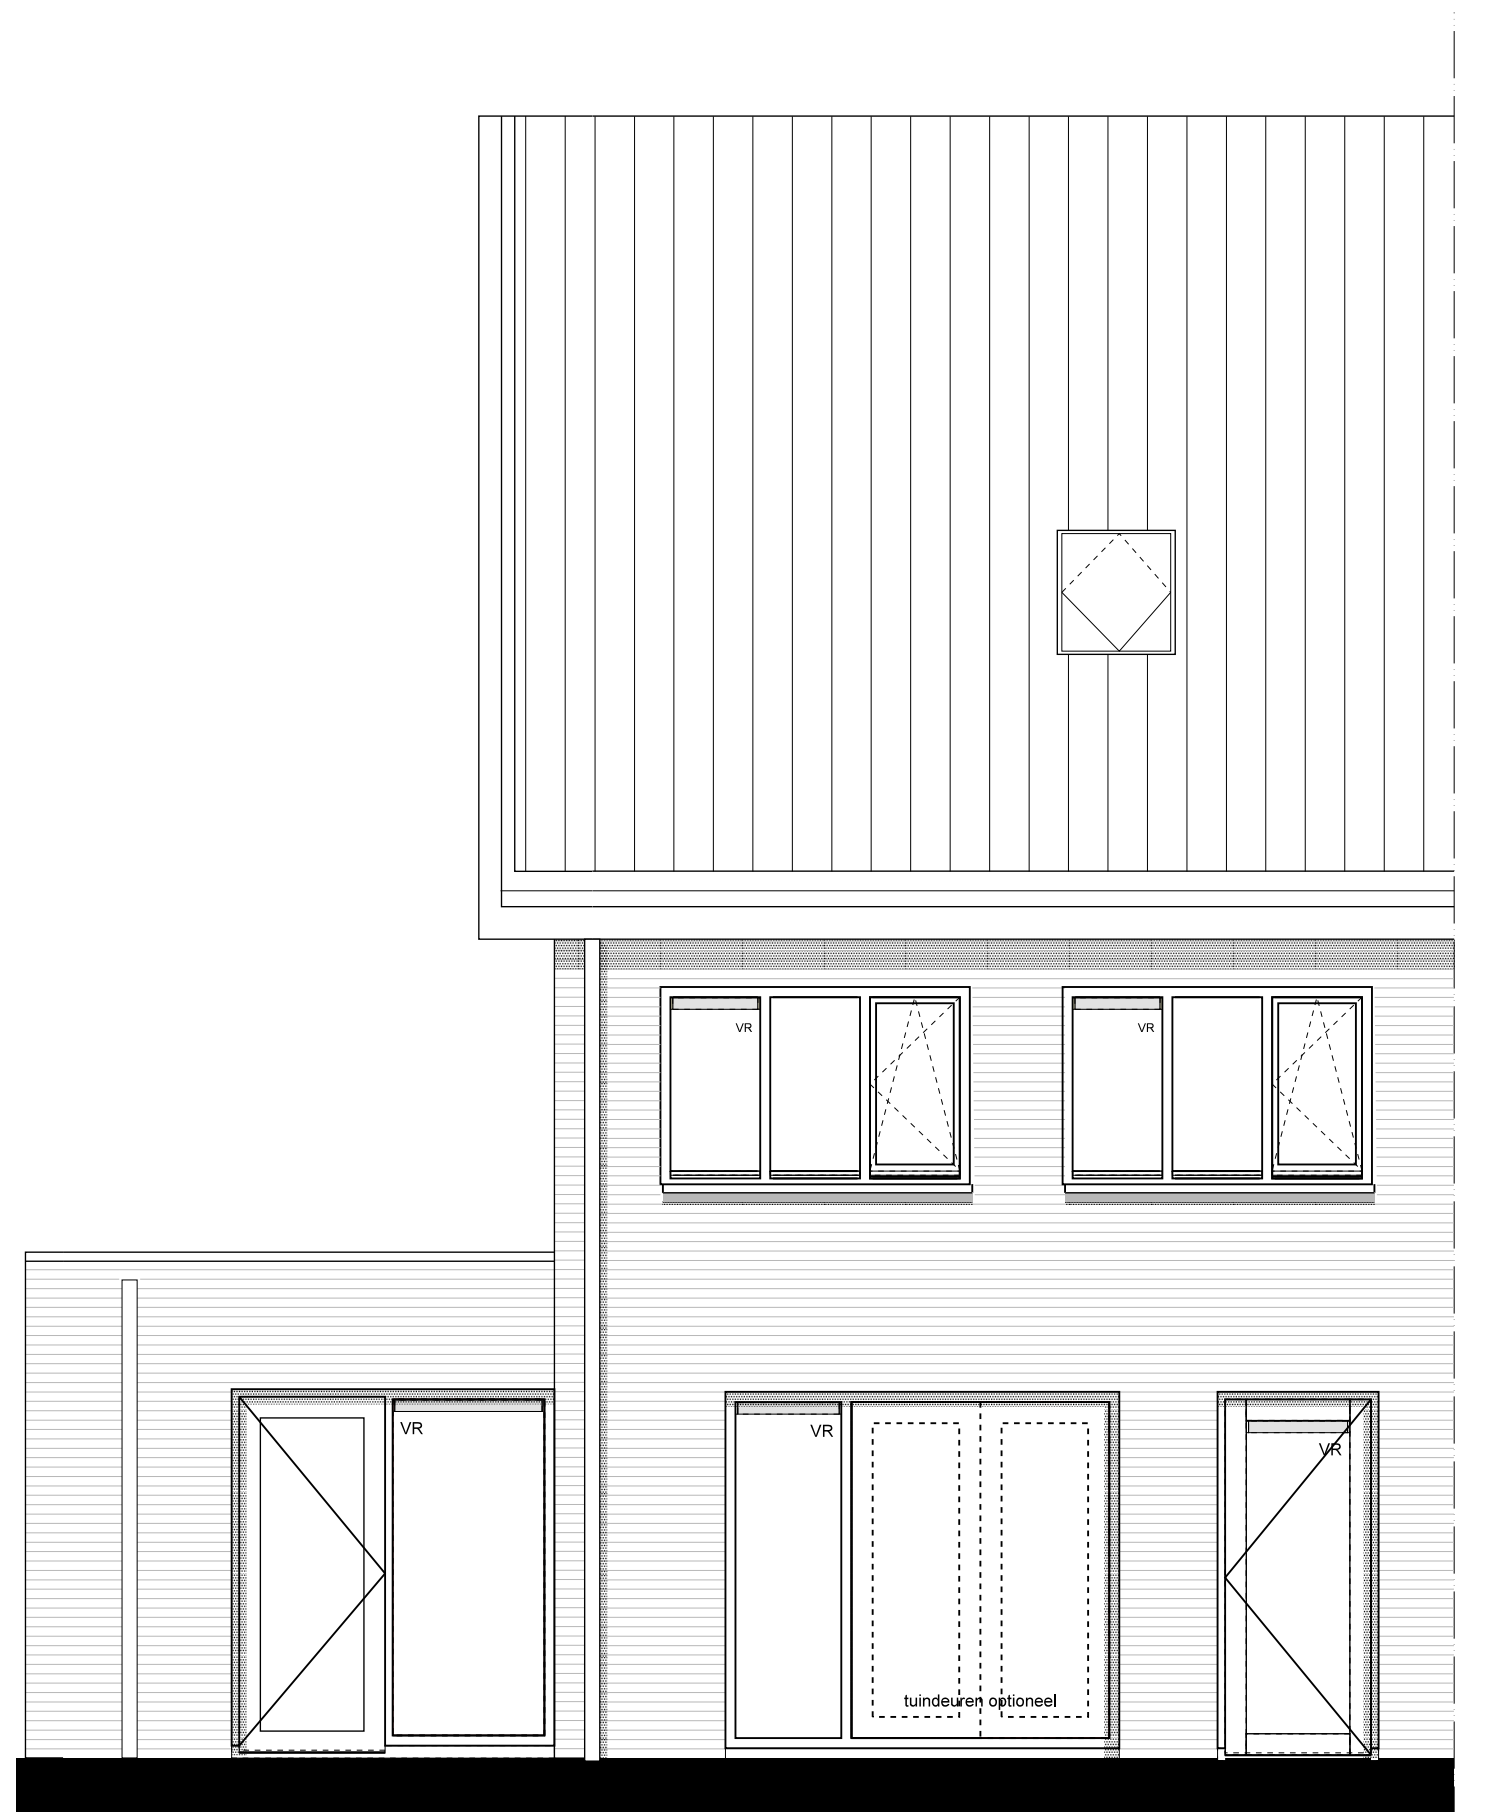


ACHTERGEVEL
Kaver XL




ZIJGEVEL
Kaver XL

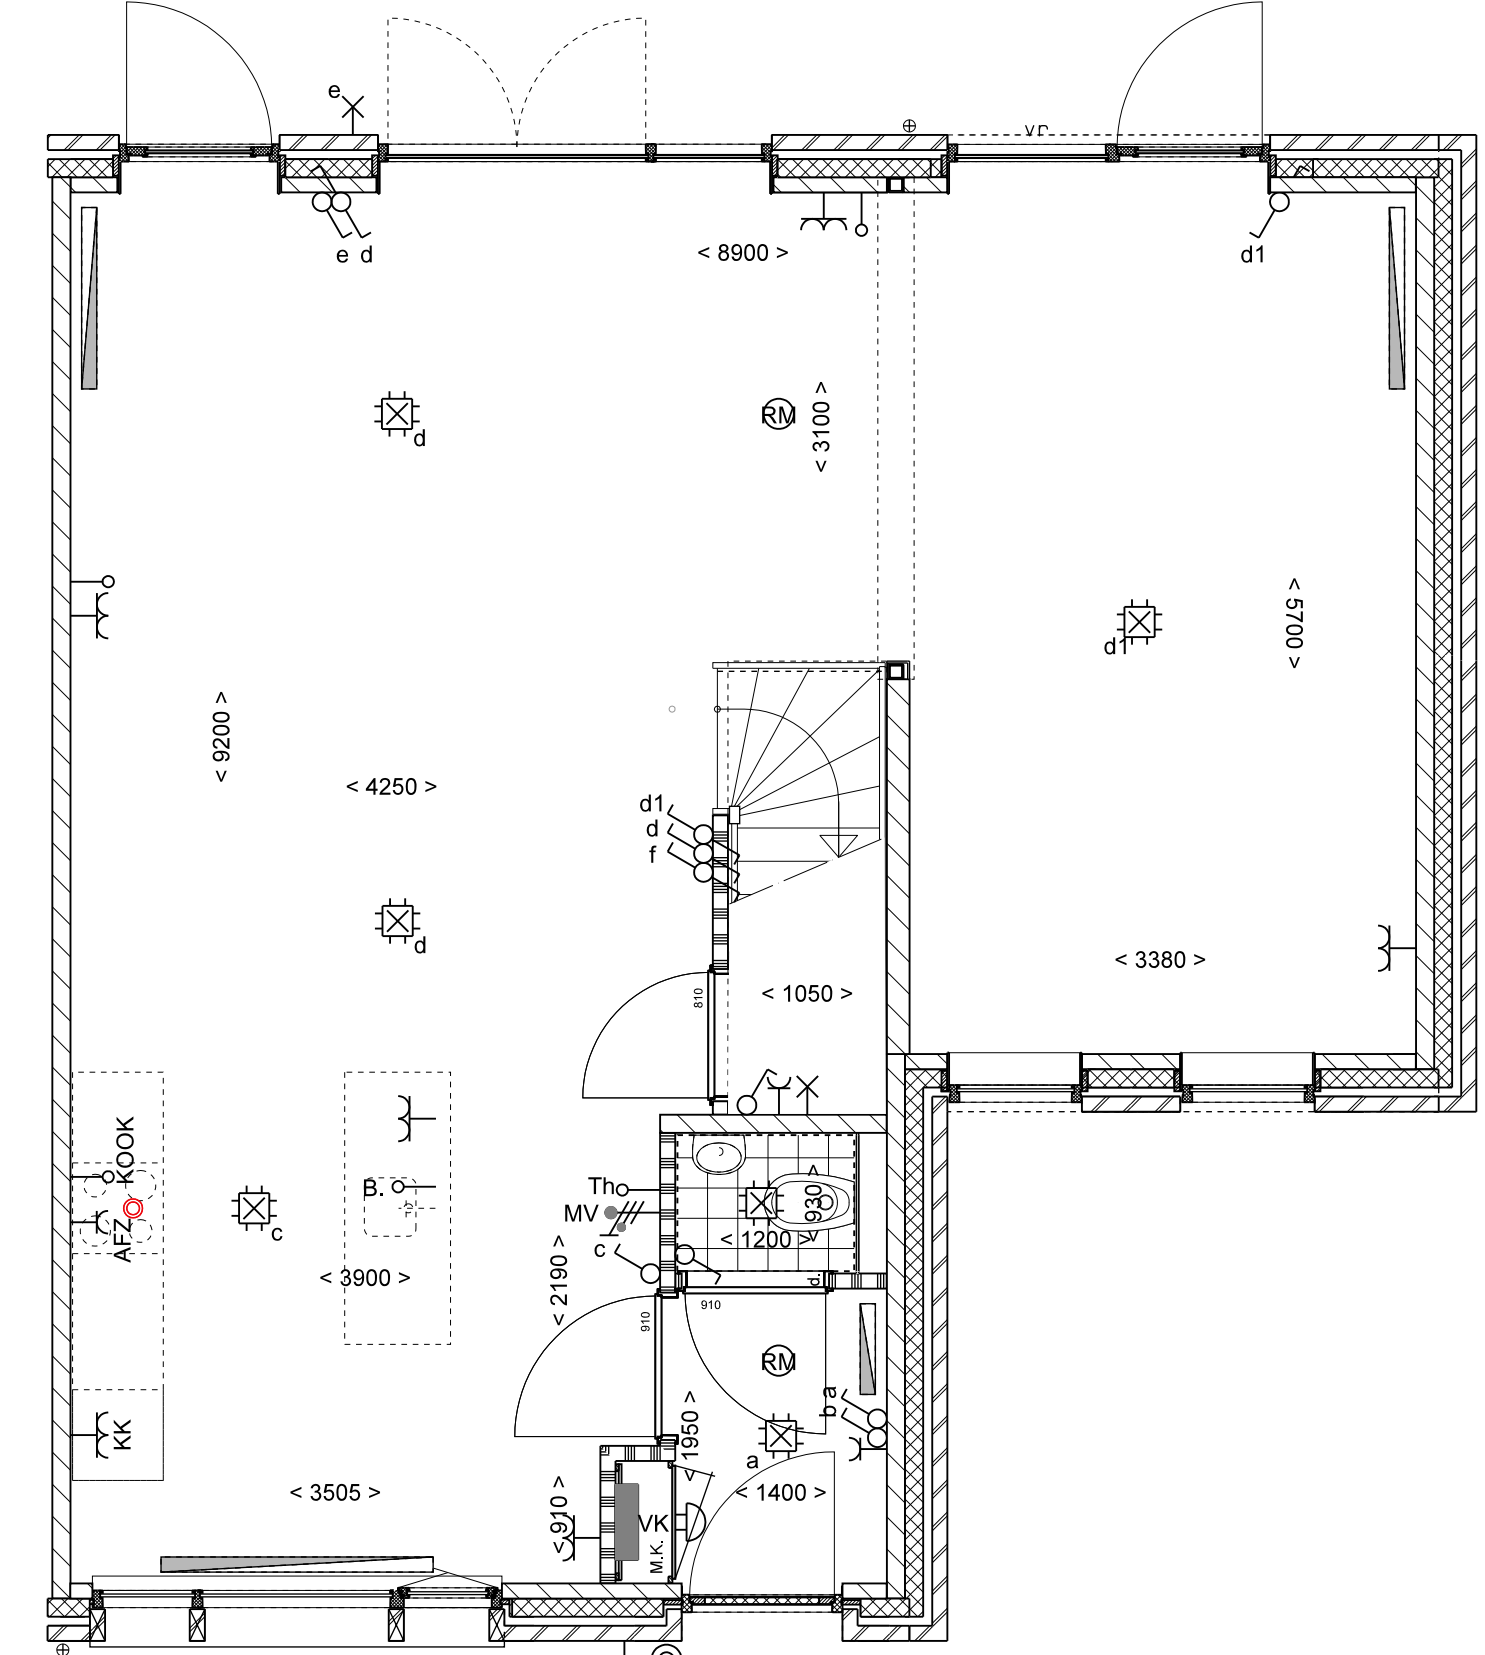


BEGANE GROND

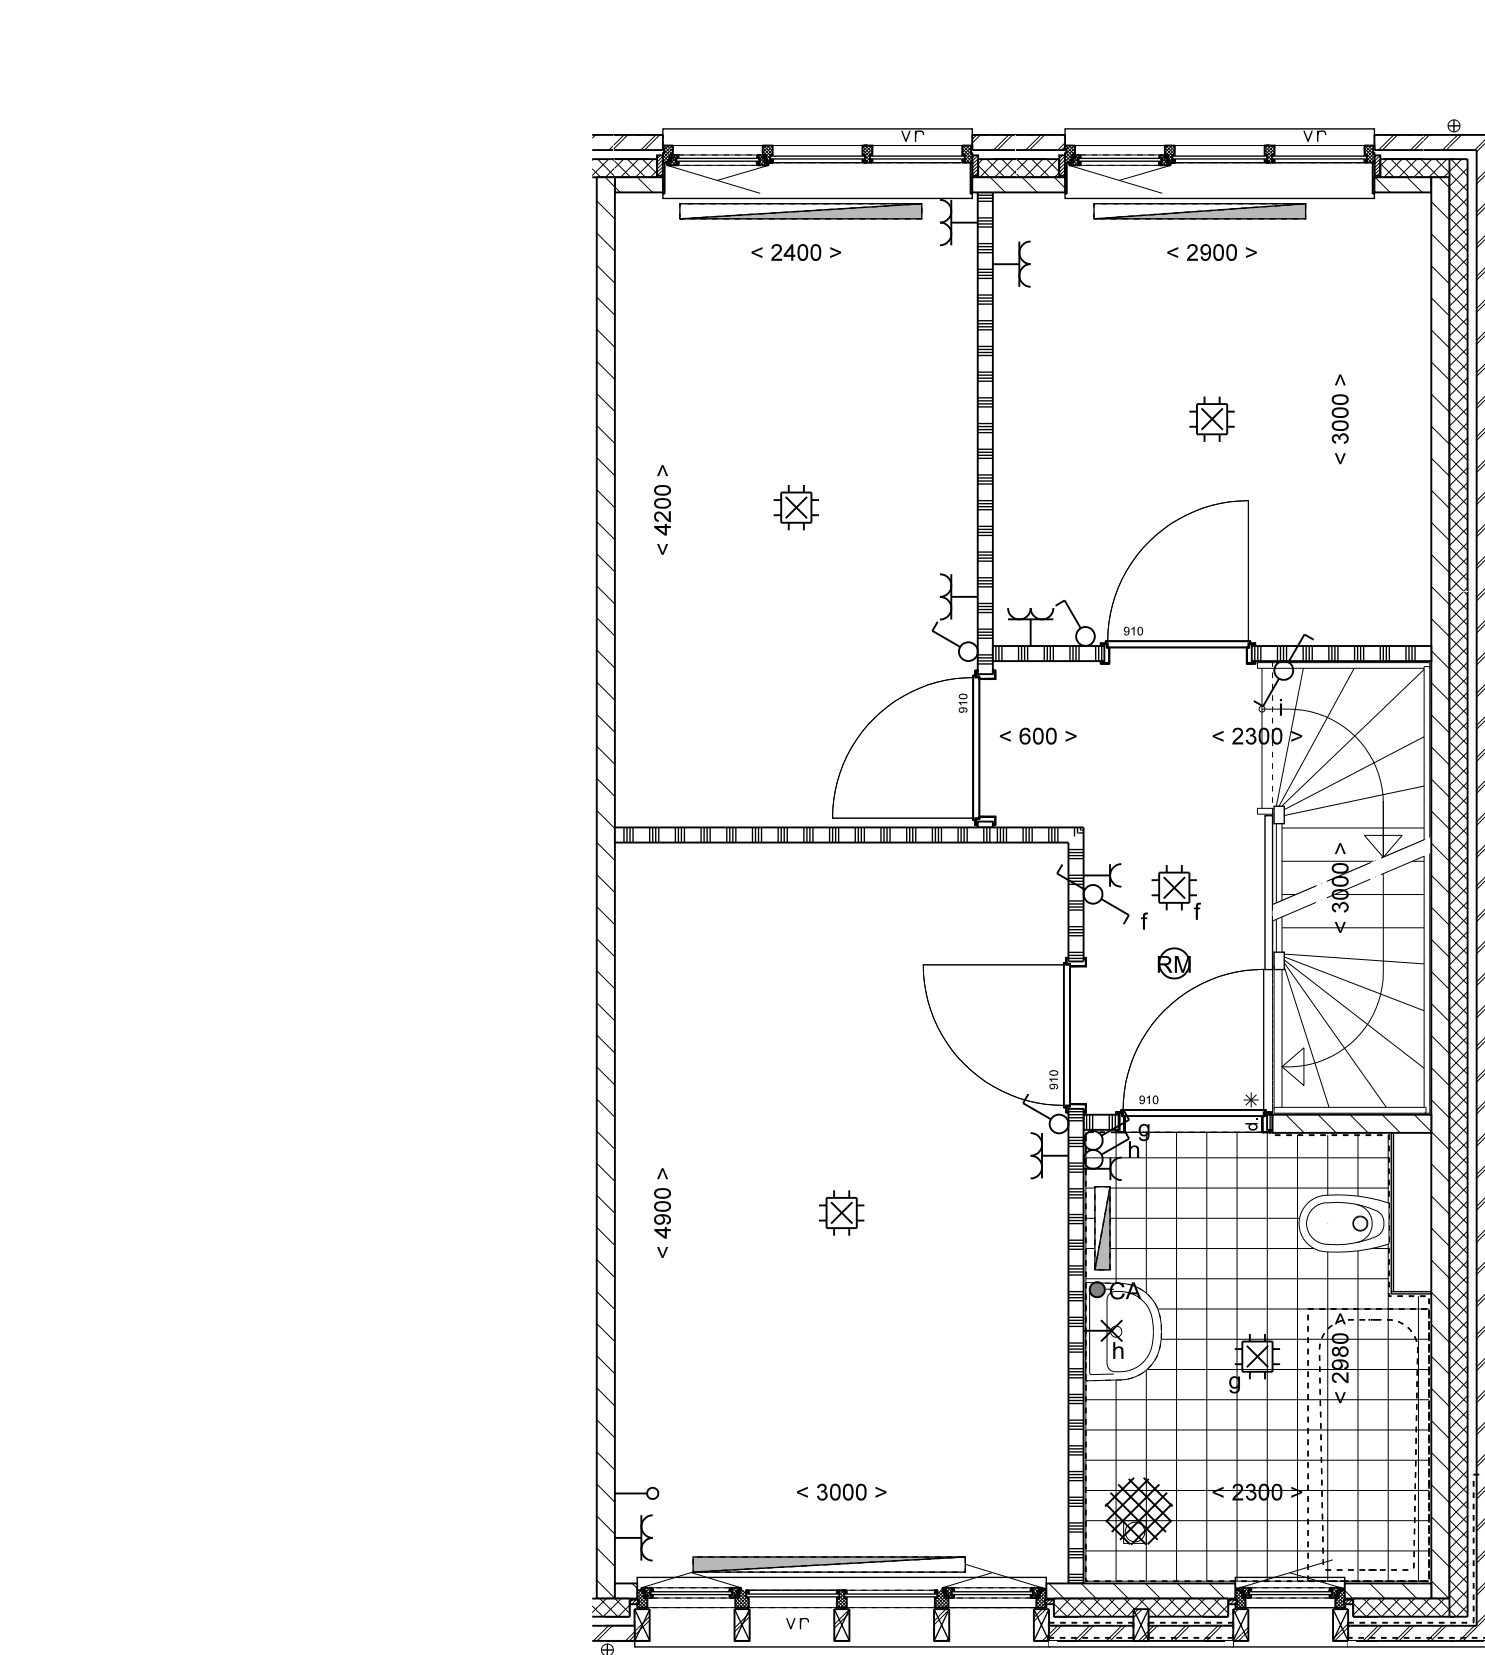

1E VERDIEPING

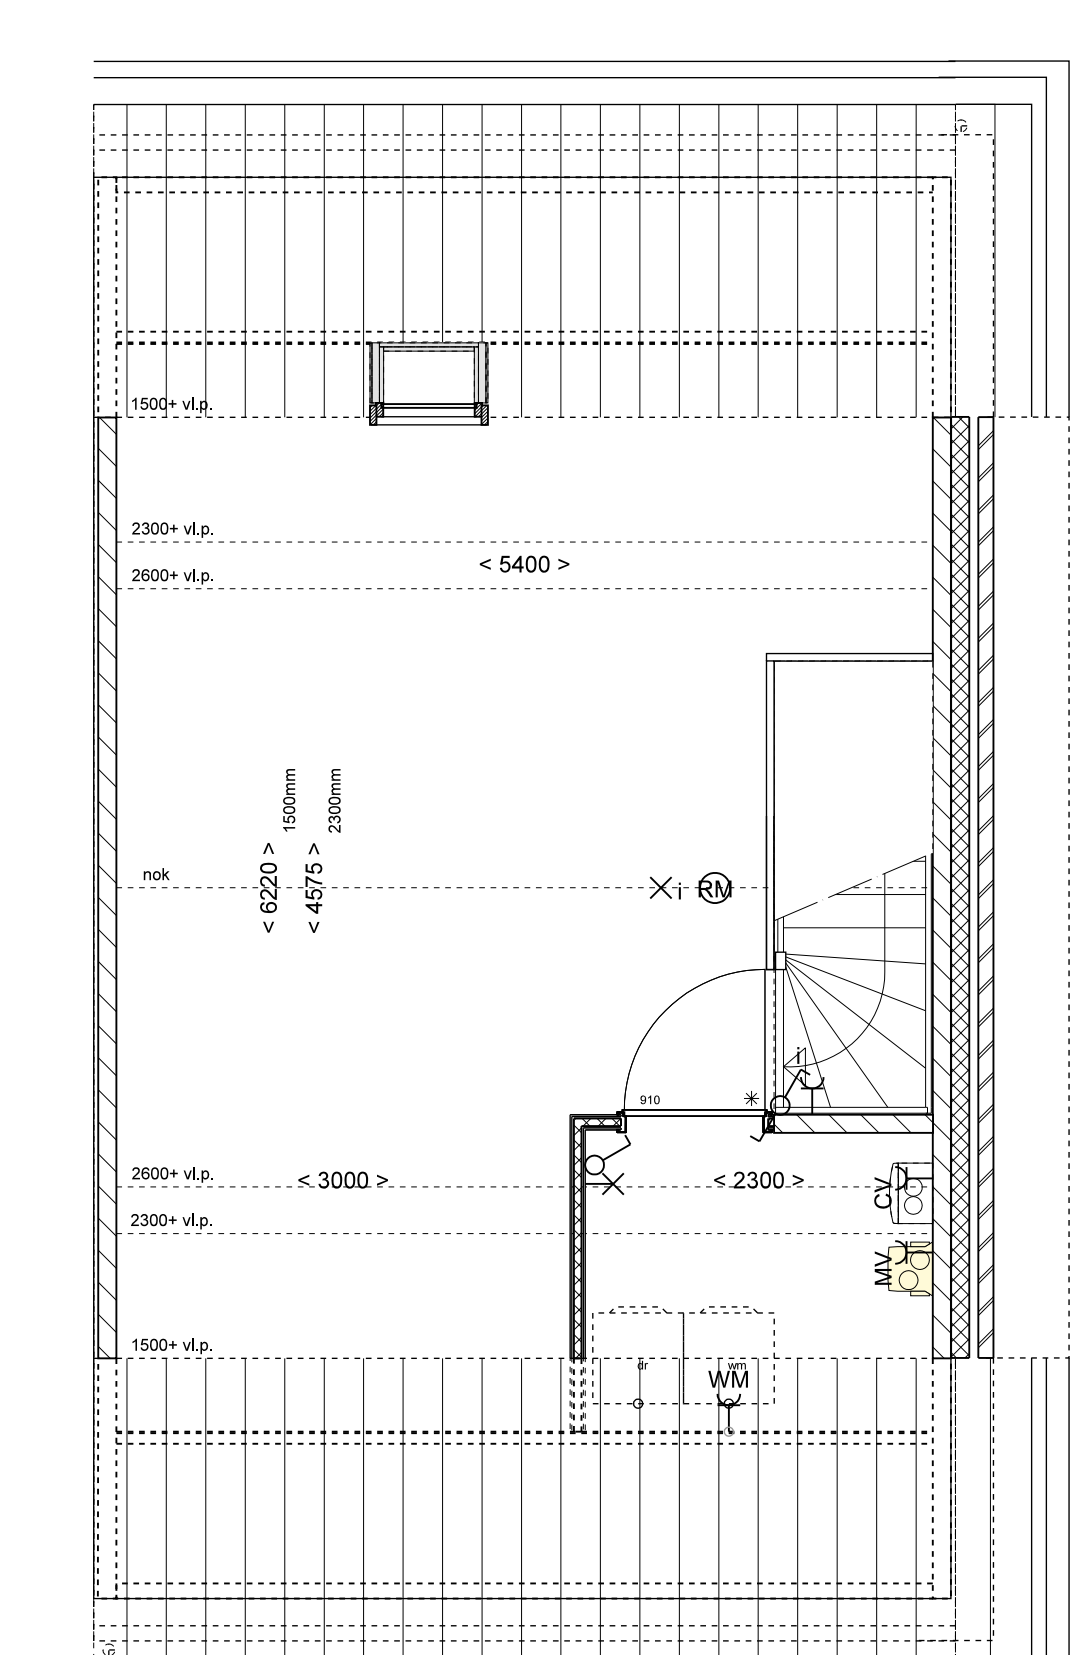

2E VERDIEPING

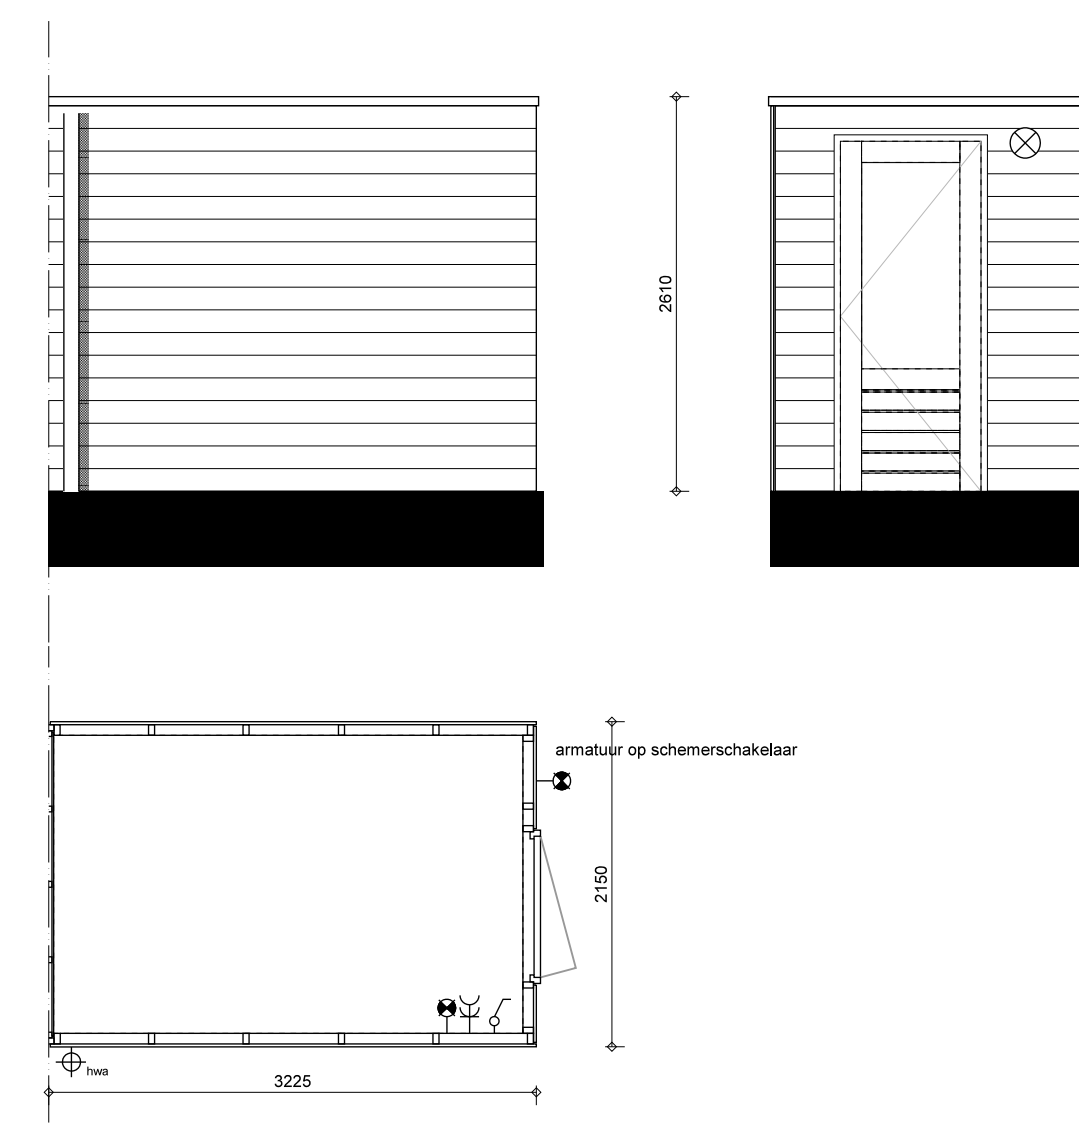

BERGING

Kavelnummer:
111

project
 Woningen Park Zwanenberg Cluster 5
 ontwerper
 AM-Mulder Bouw
 projectnummer
 15907
 schaal
 1:50
 opdrachtgever
 3 kapper / woning 5700mm
 gekonst door
 DAT
 datum
 23-06-2019
 projectlocatie
 Postbus 301
 NL 5000 AJ Tilburg
 telefoon 0. 66
 +31 13 466 66 63
 project email
 11808@datarchitecten.nl
