




2E VERDIEPING
2 gelijkwaardige slaapkamers
1 extra dakraam

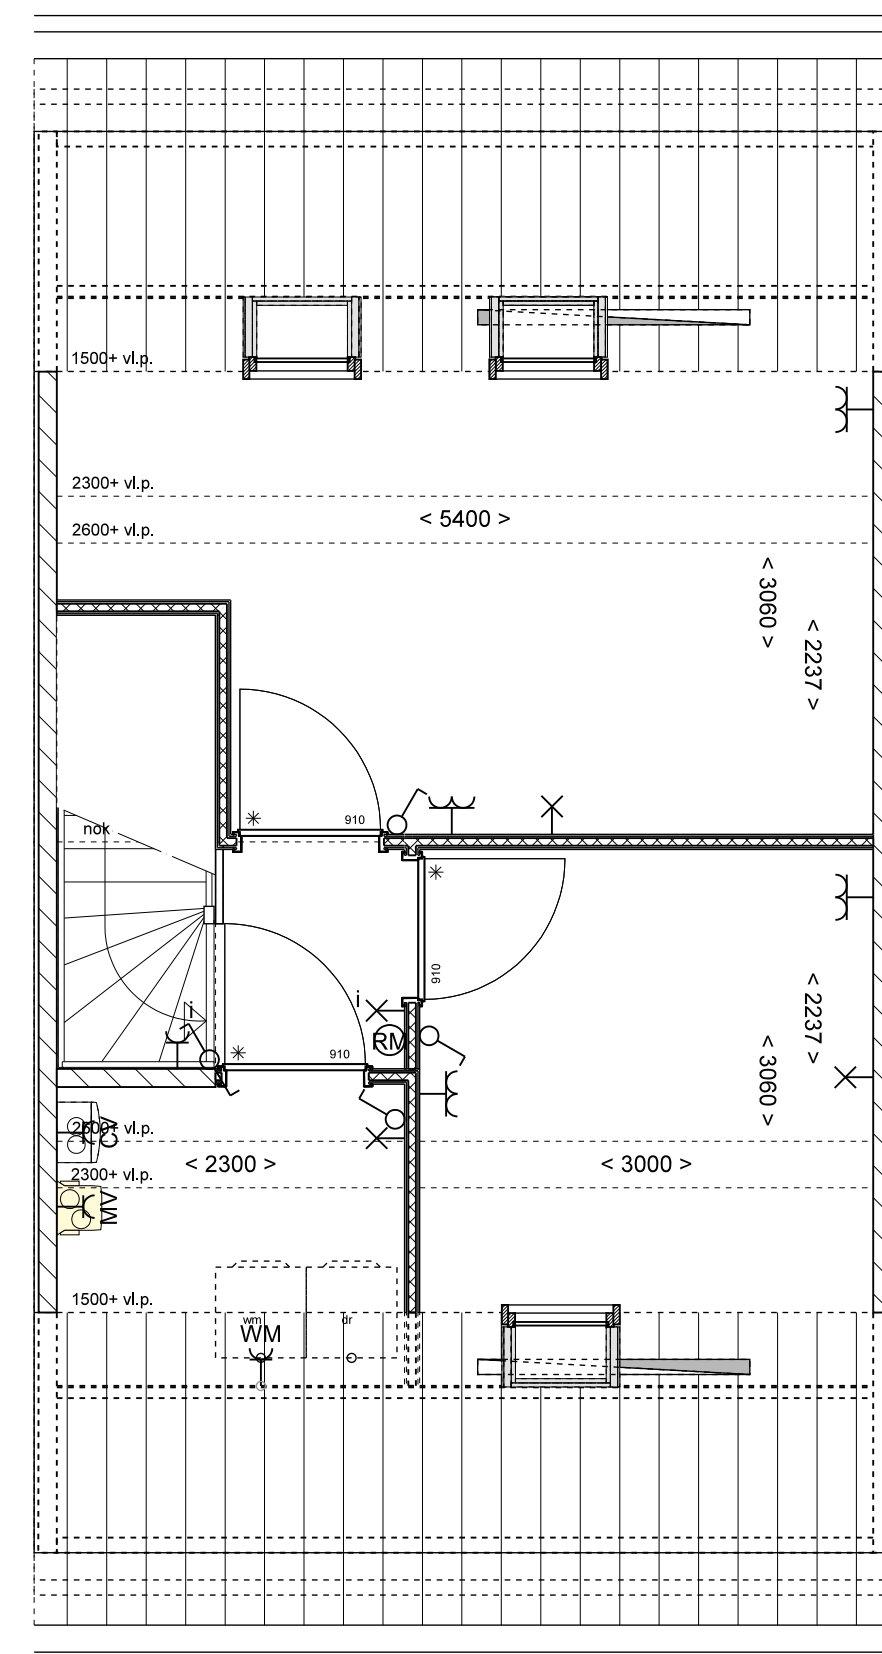


2E VERDIEPING
2 slaapkamers, 2 extra dakramen

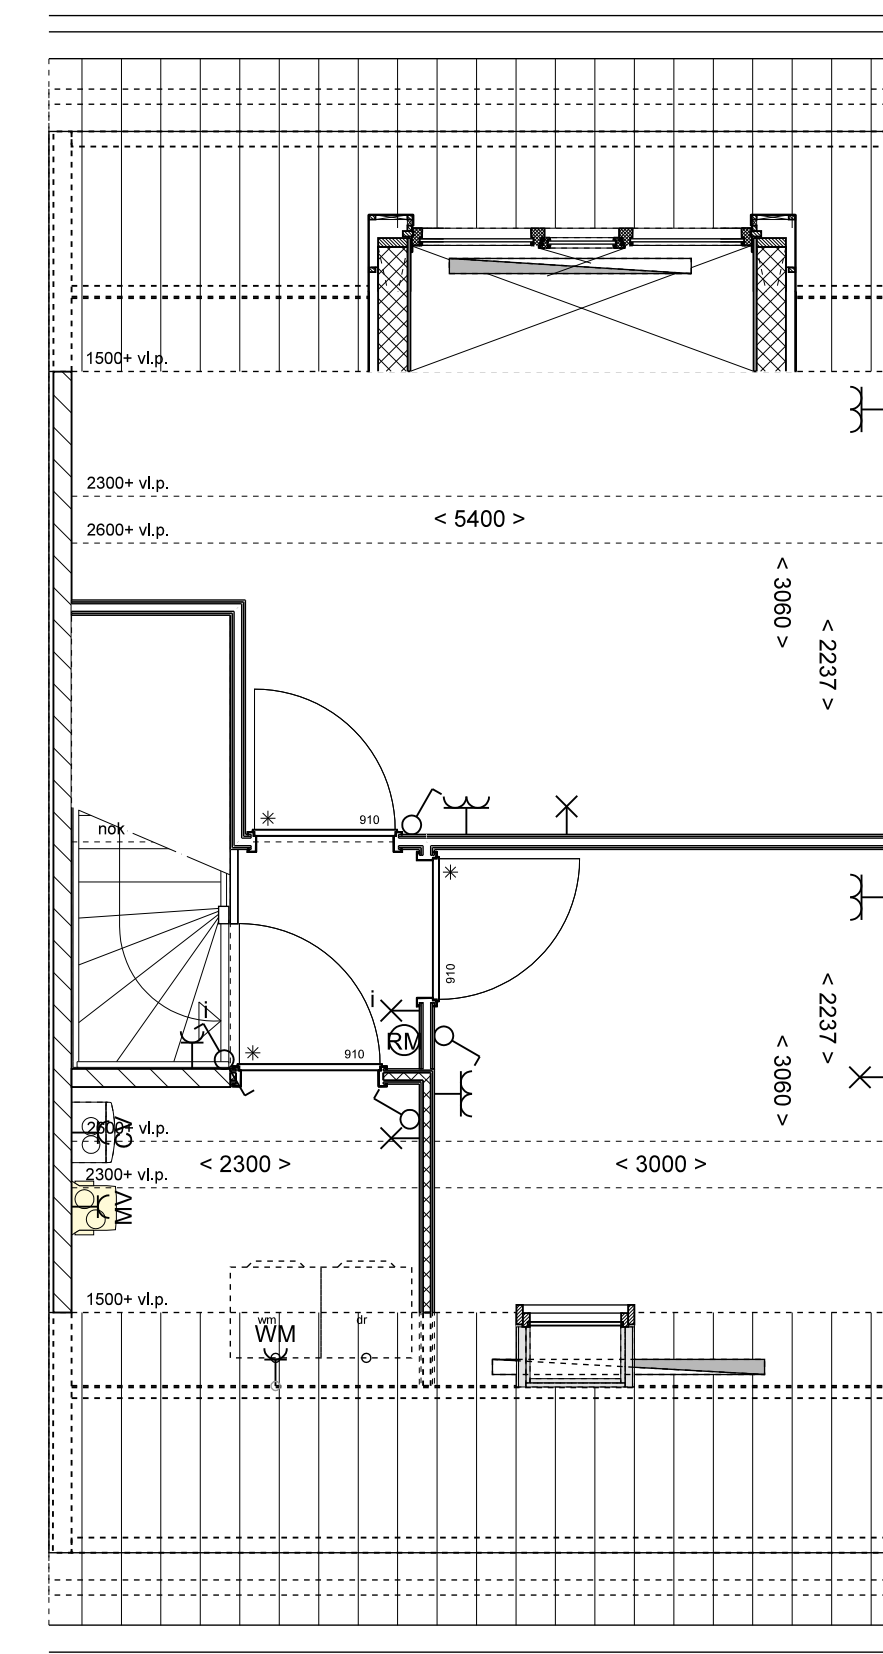


2E VERDIEPING
2 slaapkamers en dakkapel

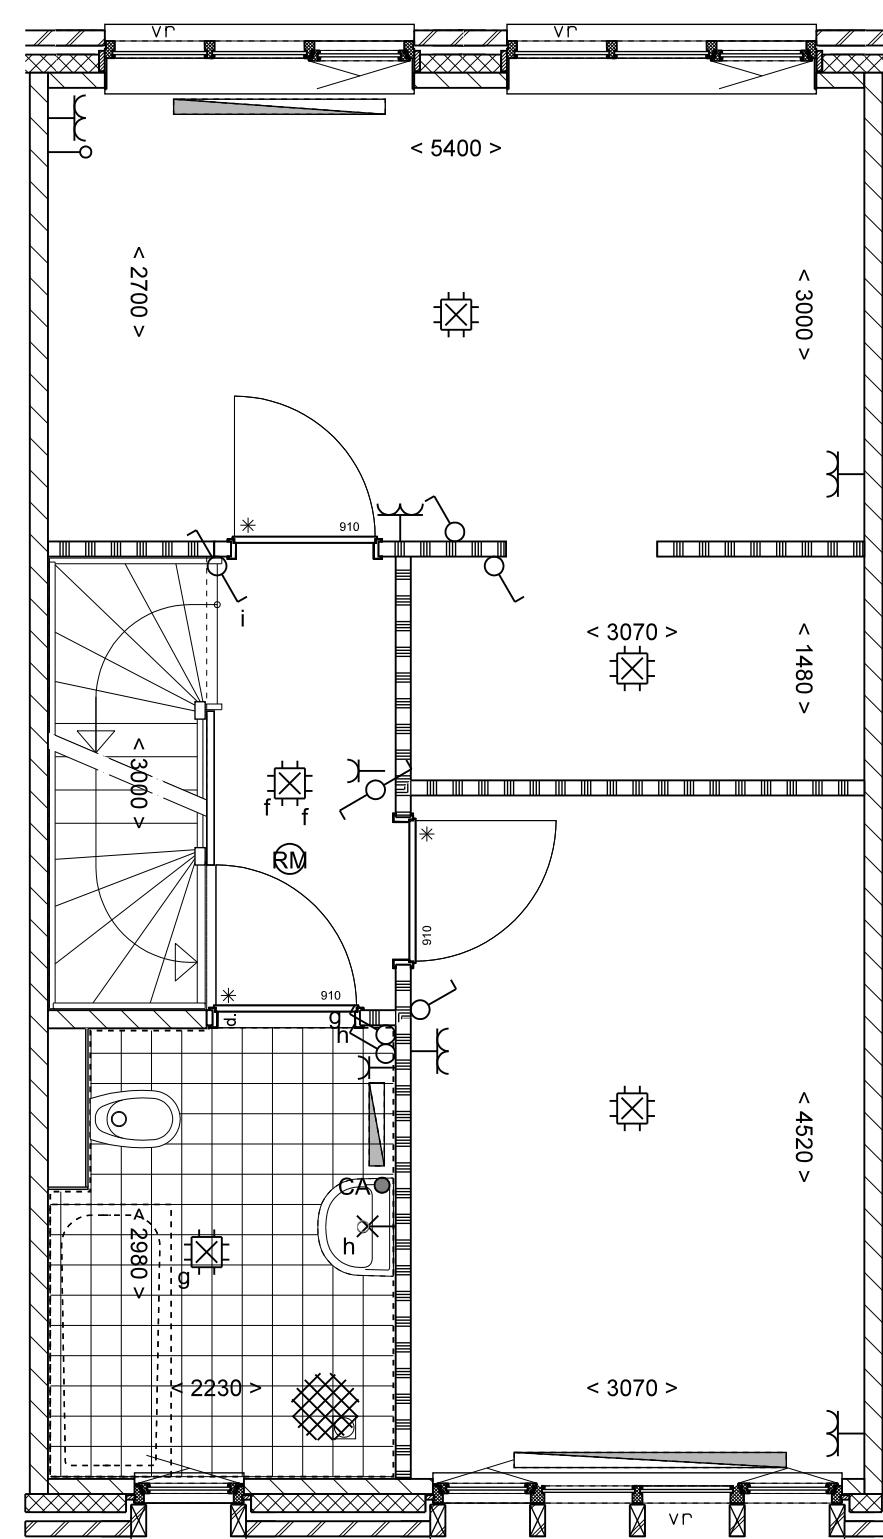


1E VERDIEPING
2 slaapkamers en inloopkast

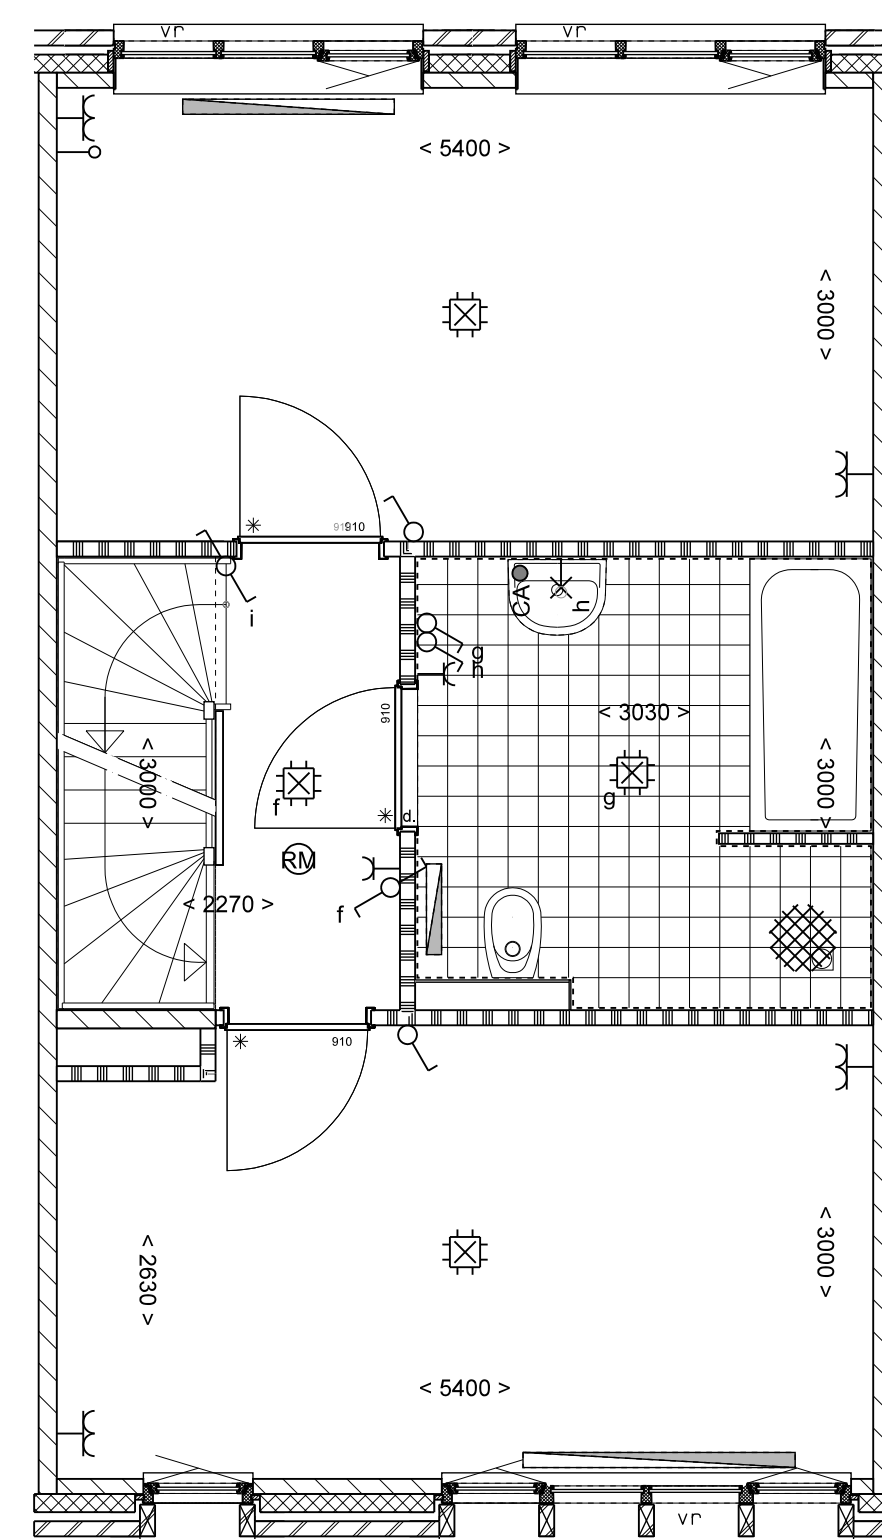



1E VERDIEPING
2 slaapkamers en grote badkamer

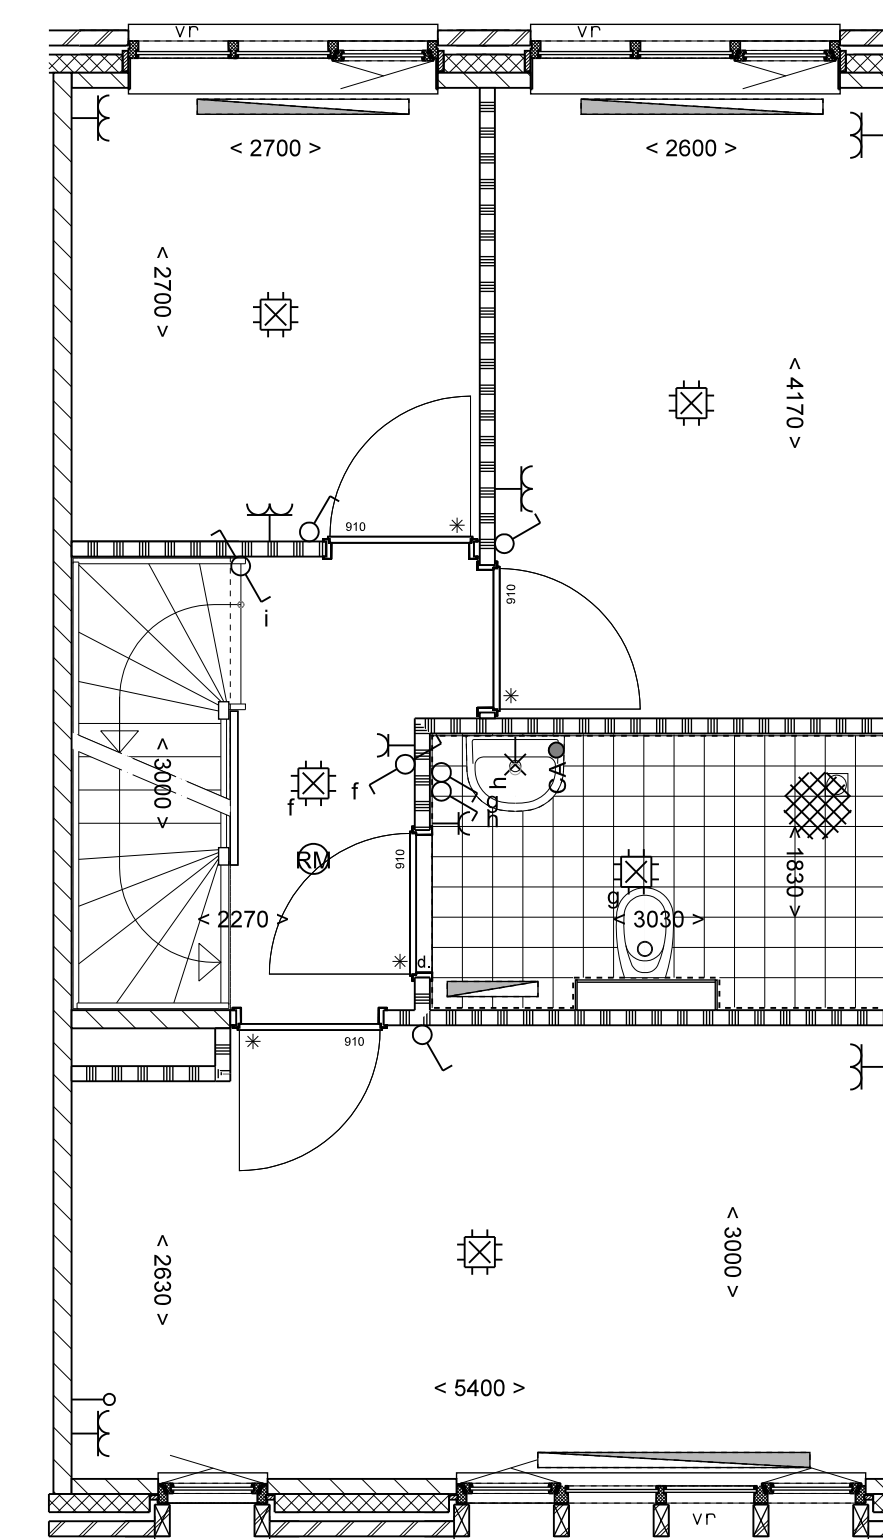


1E VERDIEPING
3 slaapkamers en badkamer inpandig

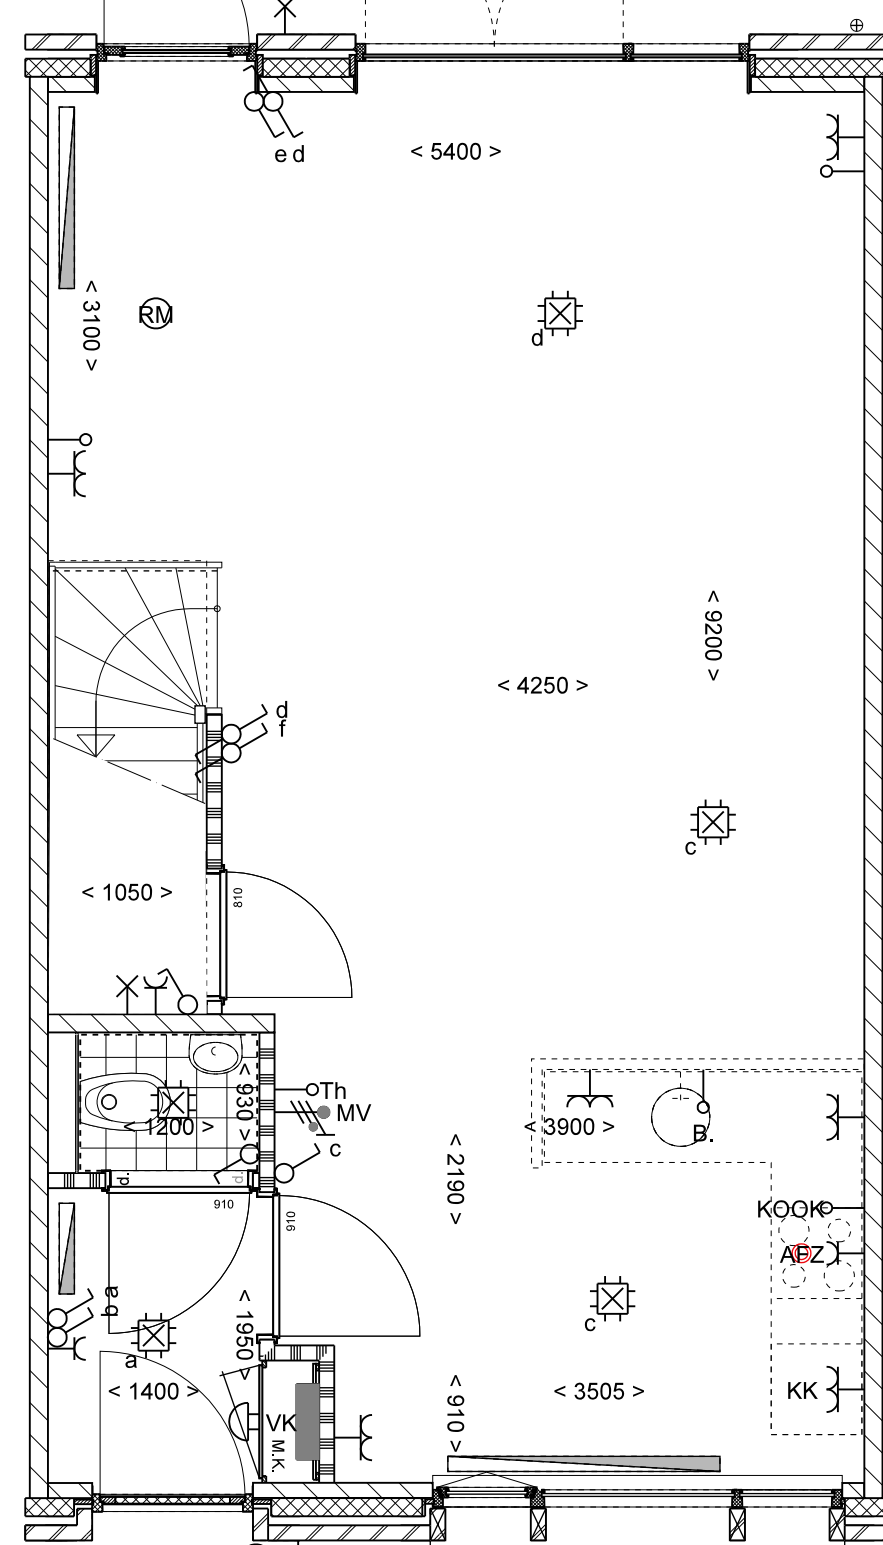

BEGANE GROND
keuken voor
indien gewenst rechterdeel kozijn dichtzetten met relief metselwerk:

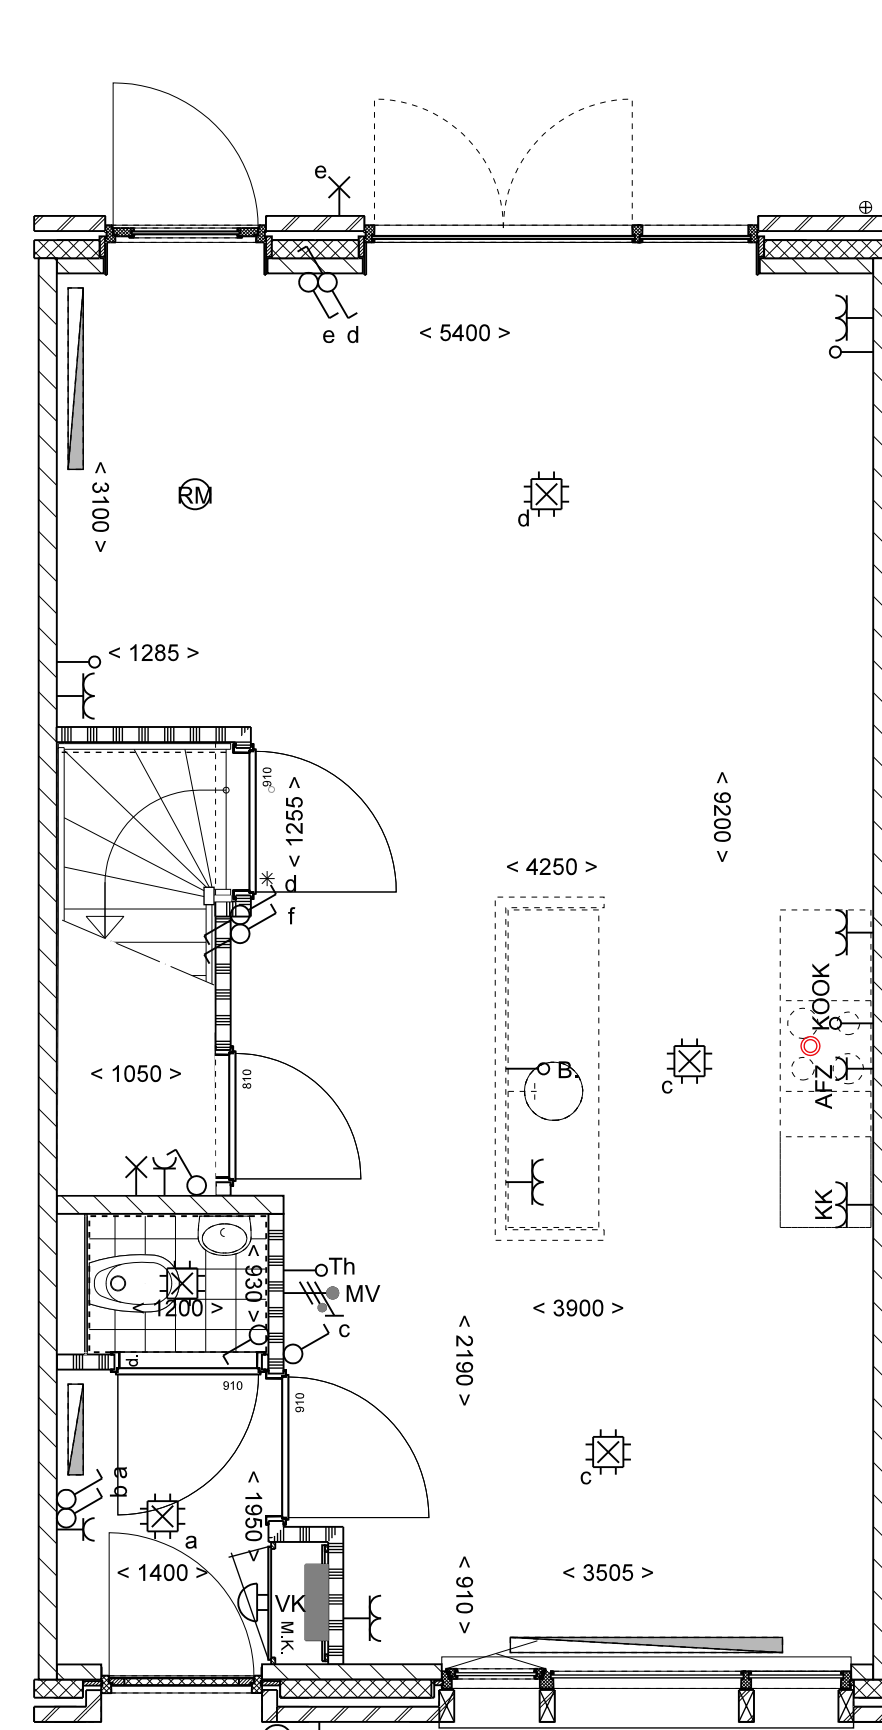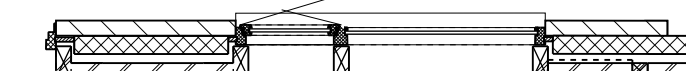

BEGANE GROND
trap dicht zetten

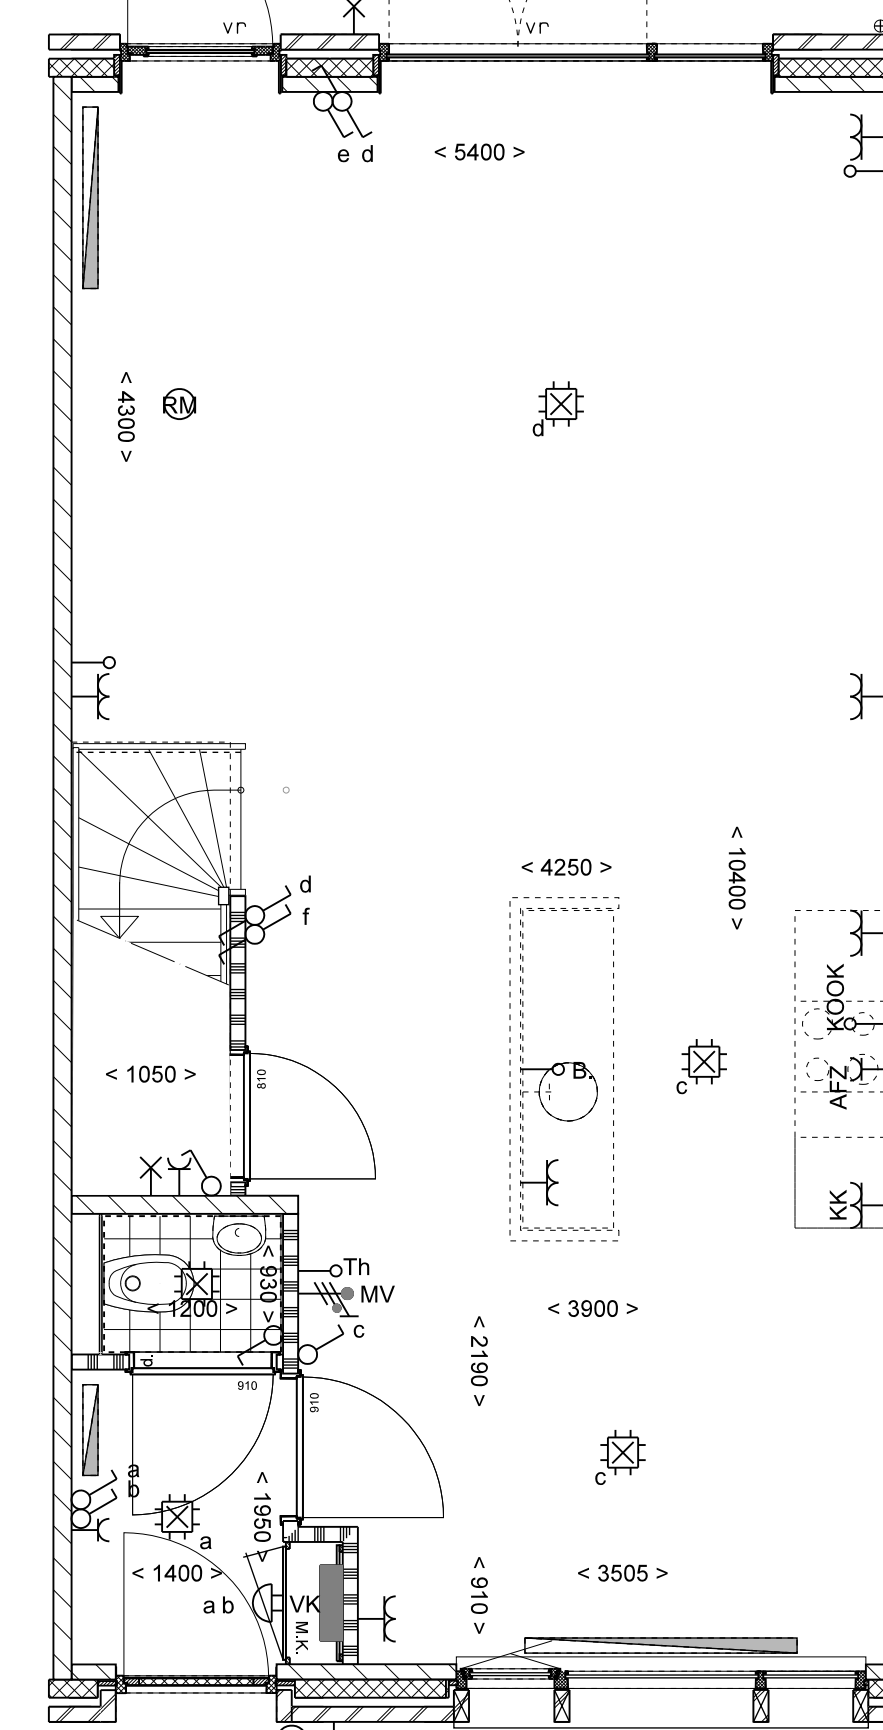


BEGANE GROND
uitbouw 1,2m
Kavel 107 t/m 110


Deze tekening toont aangeboden meerwerk-opties voor type Klaver XL (108 t/m 110)
Voor specifieke gevelindelingen per kavel: zie basis Verkooptekening

opties Klaver XL			
bg	keuken voor	gevolgen voor gevelindeling begane grond	meest rechtse deel kozijn kan, indien de koper dit wenst, dichtgezet worden met relief metselwerk
	trap dichtzetten	geen gevolgen voor gevelindeling begane grond	
	uitbouw 1,2m	geen gevolgen voor gevelindeling begane grond	
		let op: als koper ook optie keuken voor kiest kan hij het rechterdeel van het kozijn dicht laten zetten	
	uitbouw 2,4m	geen gevolgen voor gevelindeling begane grond	
		let op: als koper ook optie keuken voor kiest kan hij het rechterdeel van het kozijn dicht laten zetten	
1v	2 slaapkamers en inloopkast	geen gevolgen voor gevelindeling 1e verdieping	
	2 slaapkamers en grote badkamer	geen gevolgen voor gevelindeling 1e verdieping	
	3 slaapkamers en badkamer inpandig	geen gevolgen voor gevelindeling 1e verdieping	in dakvlak komt aan de voorzijde een dakraam erbij
2v	2 gelijkwaardige slaapkamers	gevolgen voor gevelindeling dakvlak	in dakvlak komt aan de voorzijde en aan de achterzijde een dakraam erbij
	2 slaapkamers extra dakraam	gevolgen voor gevelindeling dakvlak	in dakvlak komt aan de voorzijde een dakraam erbij en aan de achterzijde een dakkapel
	2 slaapkamers en dakkapel	gevolgen voor gevelindeling dakvlak	


schaal 1:100
NB: posities en aantallen zonnepanelen volgens berekeningen en overige tekeningen

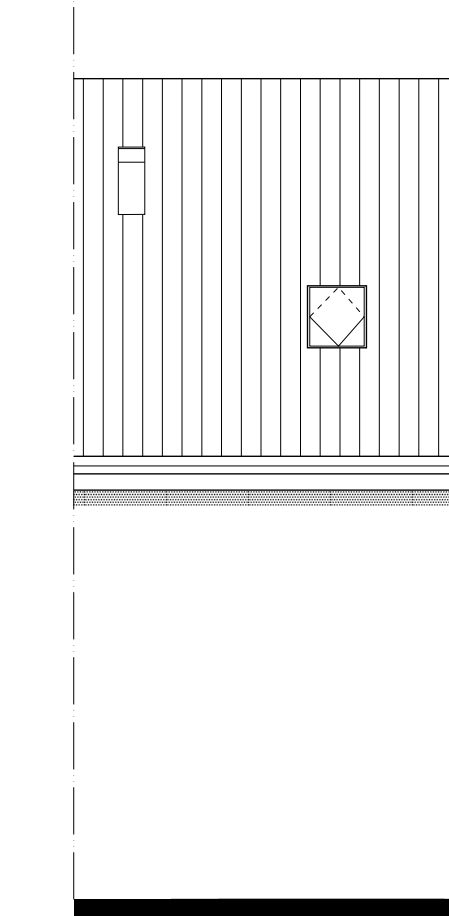


2E VERDIEPING
voorgevel - dakraam

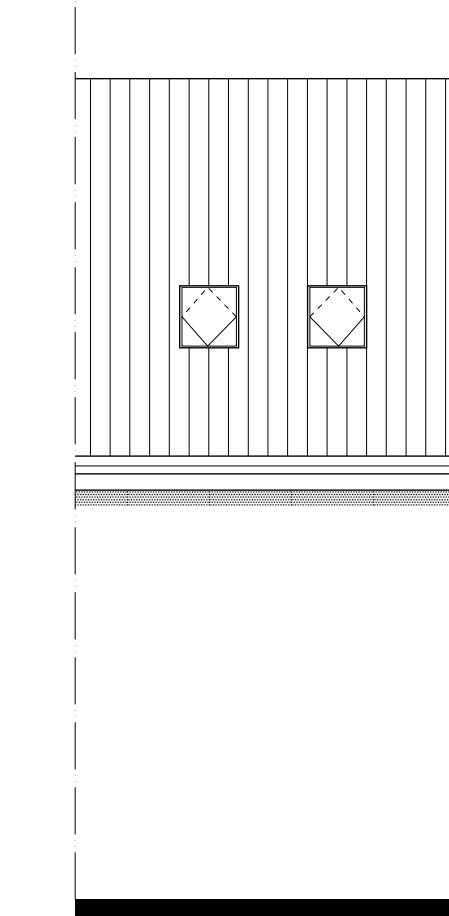


2E VERDIEPING
achtergevel - extra dakraam

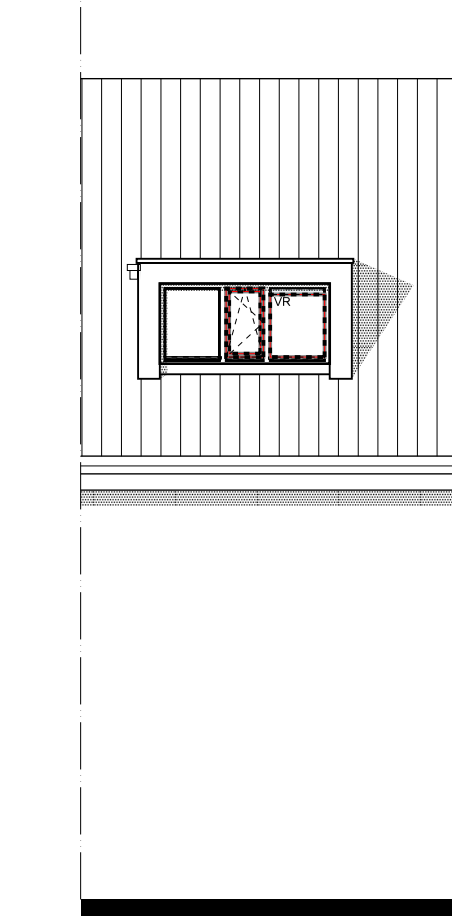

2E VERDIEPING
achtergevel - dakkapel

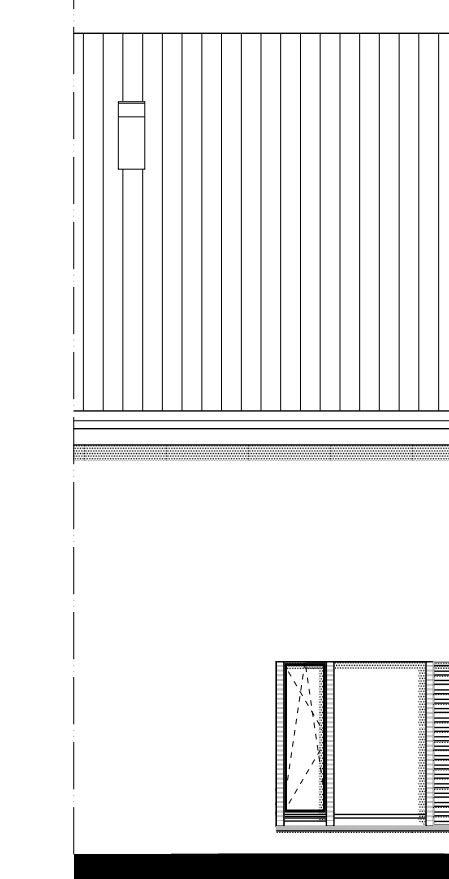

BEGANE GROND
rechterdeel kozijn dichtzetten
met relief metselwerk

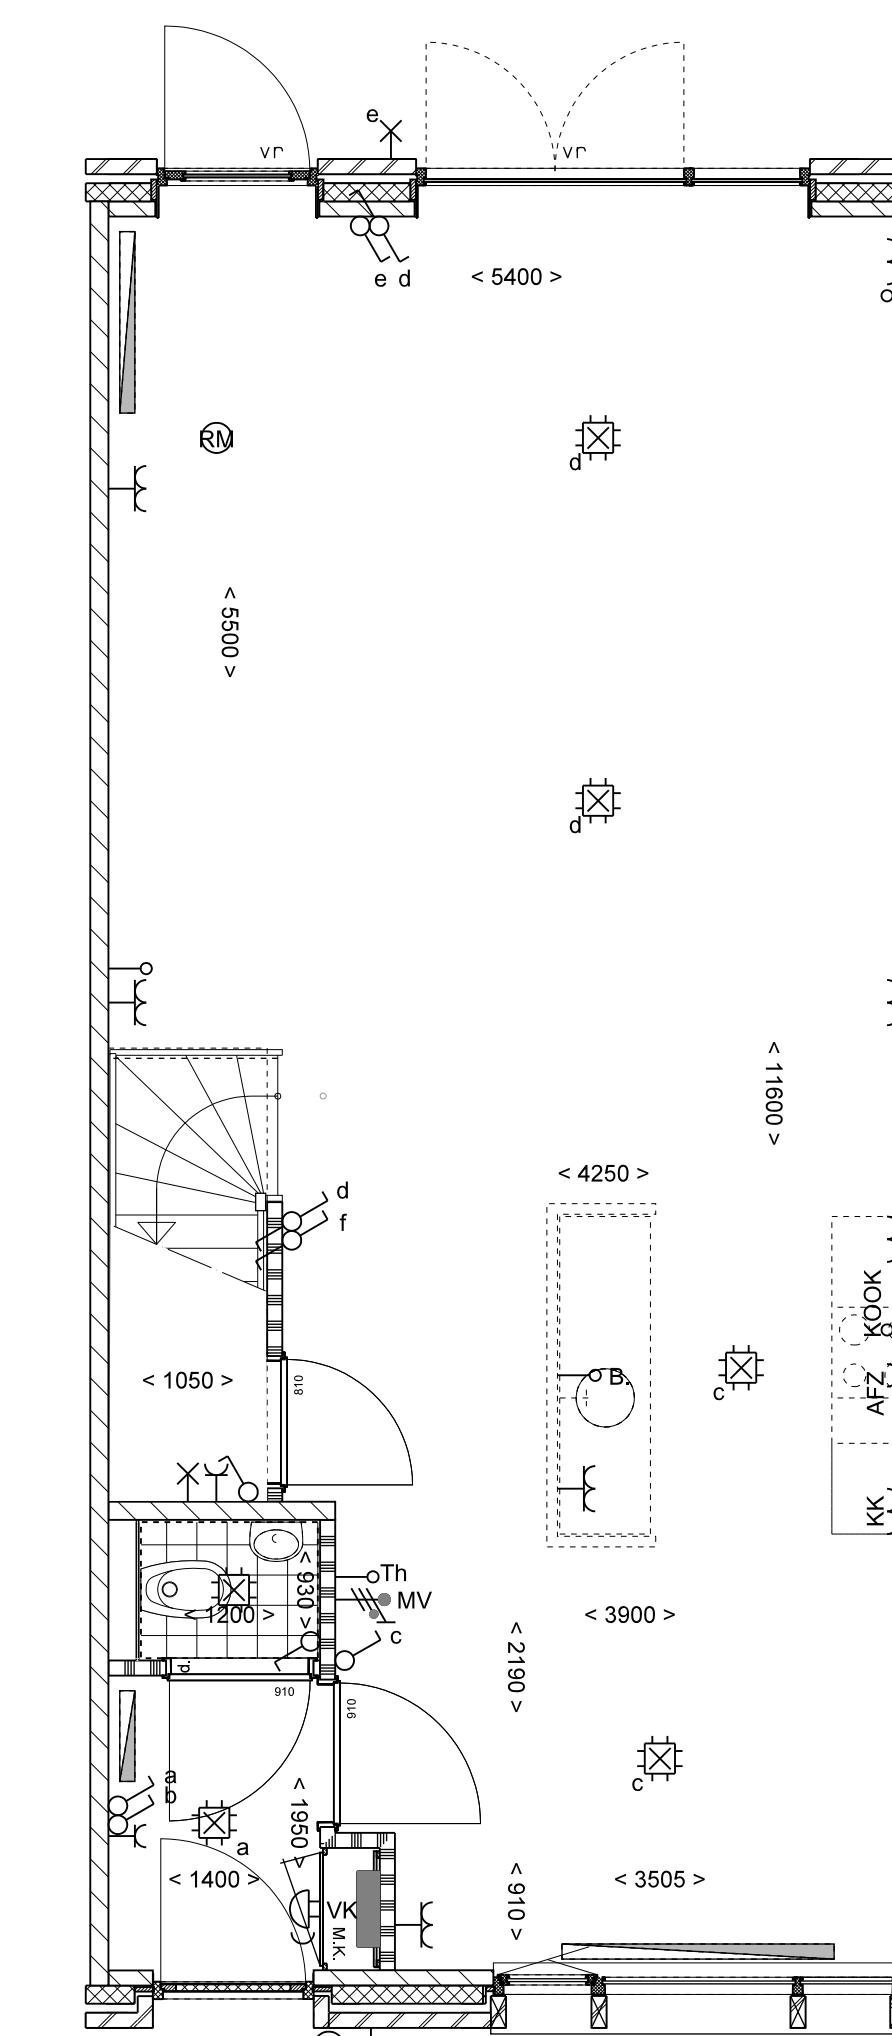

BEGANE GROND
uitbouw 2,4m
Kavel 107 t/m 110

